


Gemeinde Wettswil a.A.

KERNZONENPLAN

1:2500

ÄNDERUNG

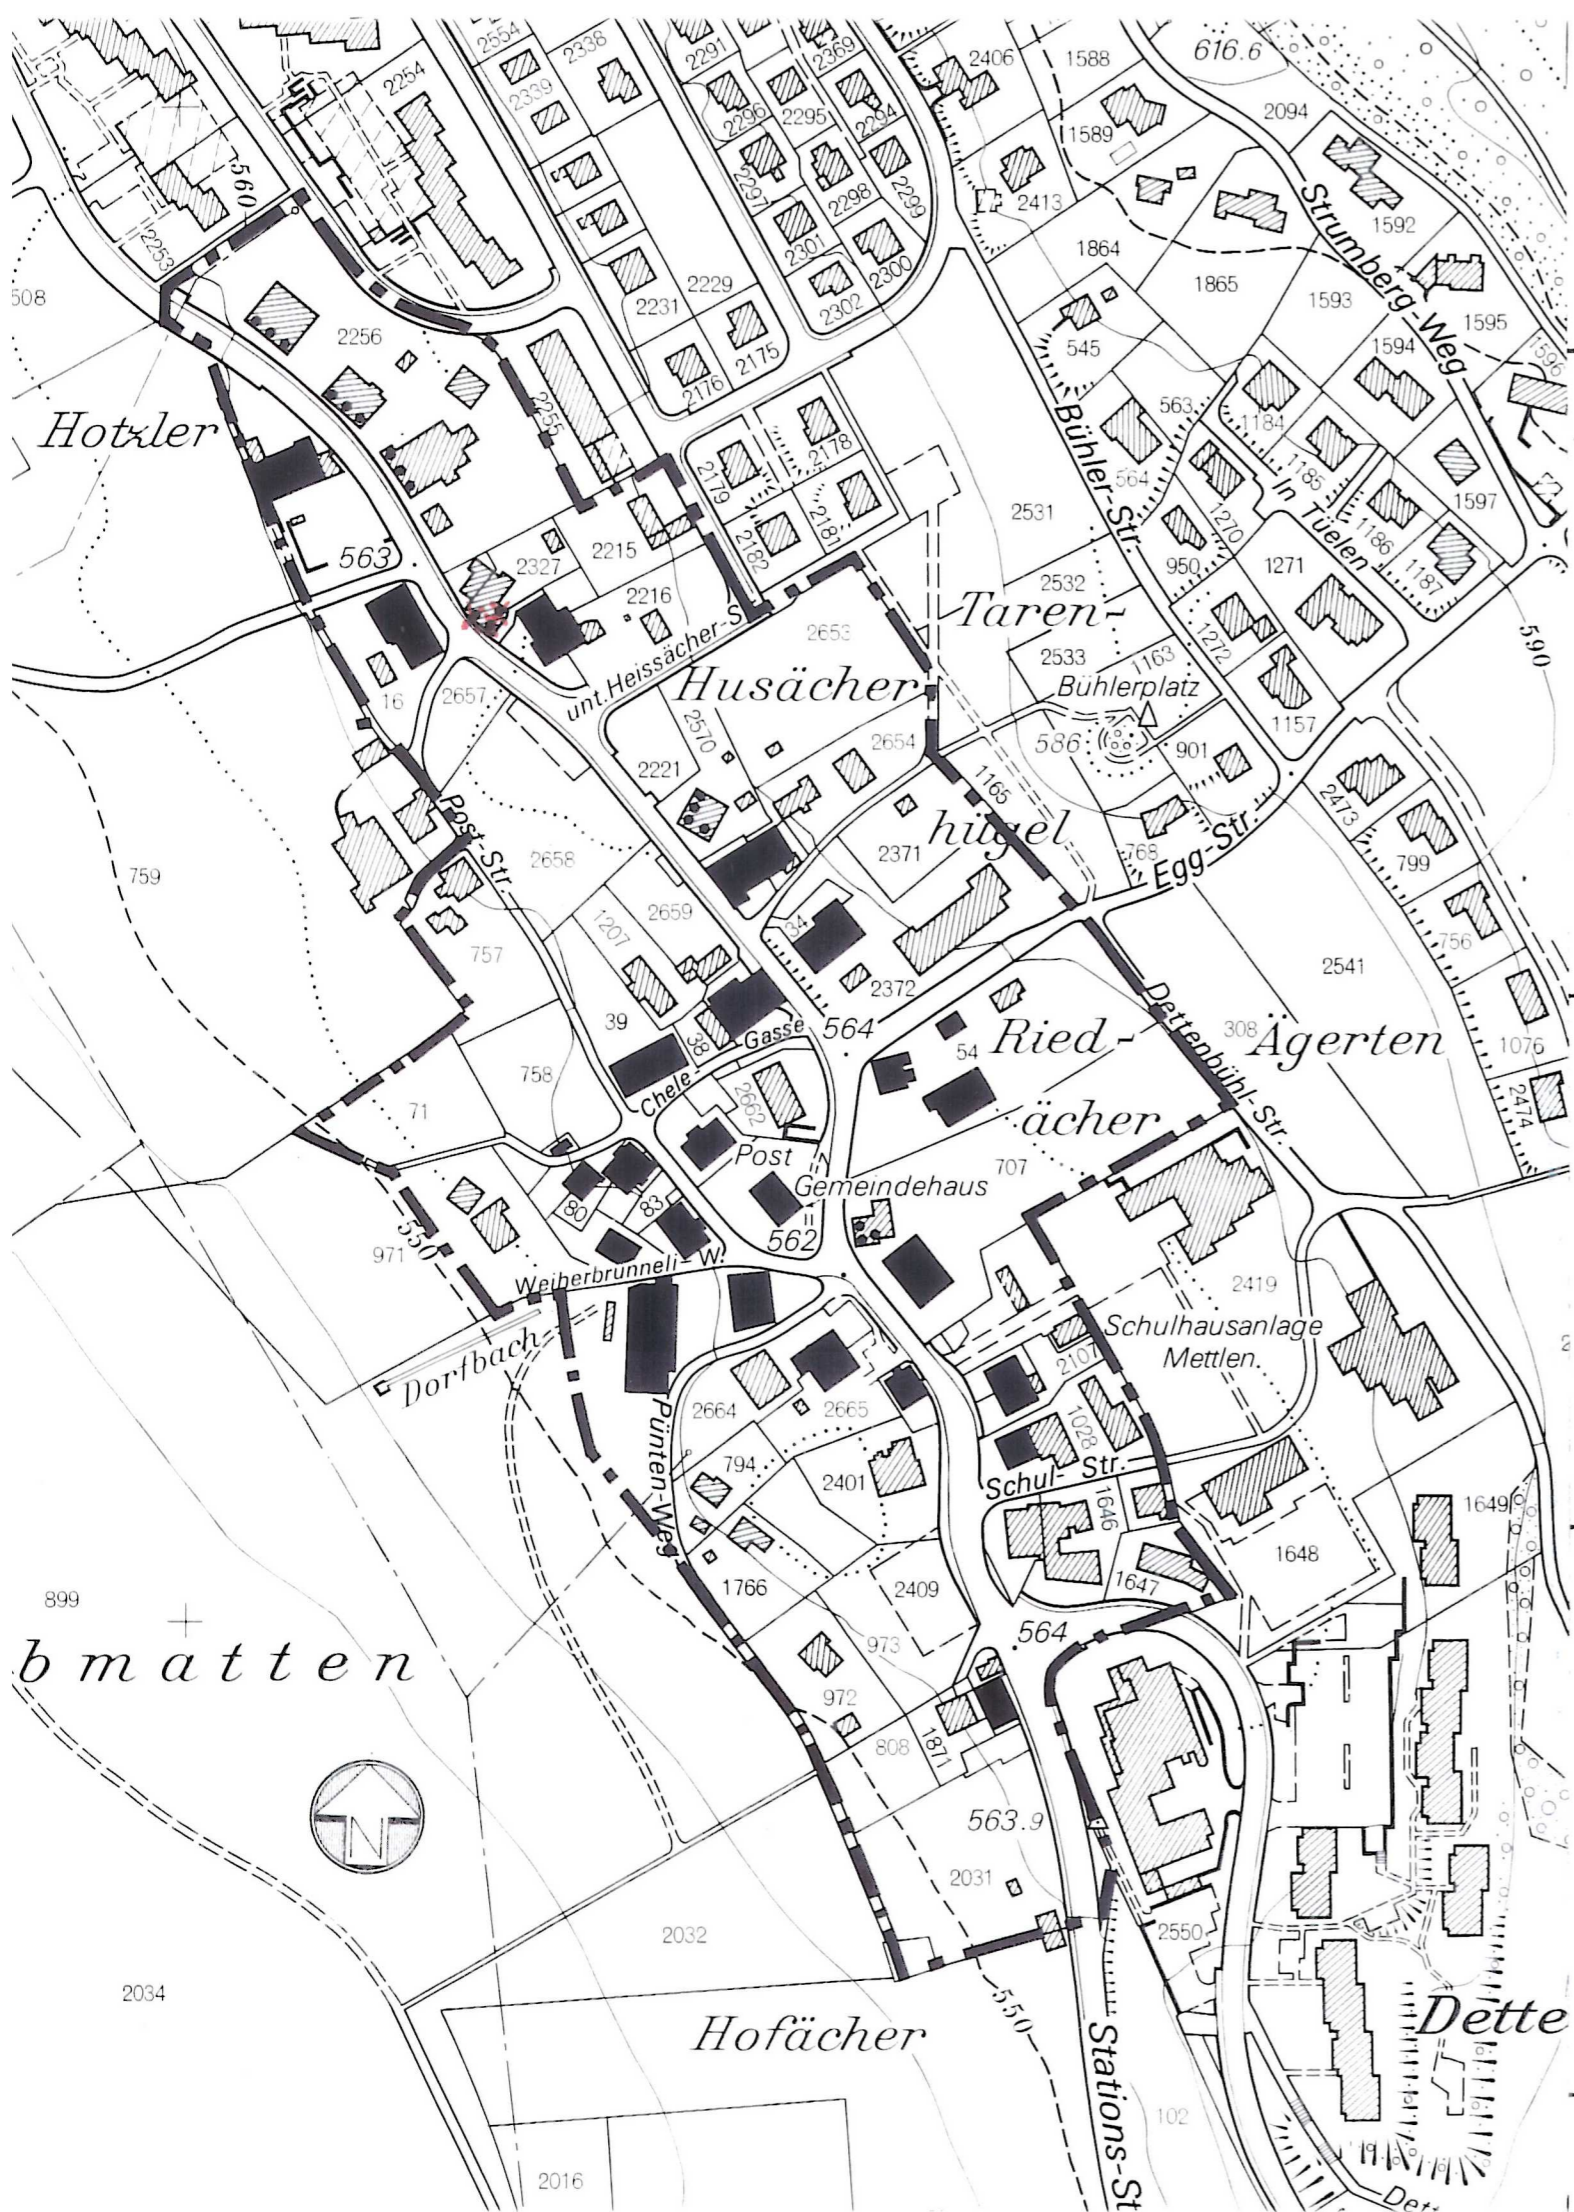

LEGENDE:



Grenze Kernzone



Erhaltenswerte Gebäude (Art. 3 BO)



Im Orts- und Strassenbild wichtige Fassadenflucht
(Art. 5, Abs. 3 Bo)



Aufhebung für die Liegenschaft Effenbergstrasse 18

Erlassen durch die Gemeindeversammlung vom 4. Juni 1984, **bezw. am 29. Mai 1989**
Namens der Gemeindeversammlung

Der Gemeindepräsident :

Der Gemeindevorsteher :

Genehmigt vom Regierungsrat am 17. April 1985 mit Beschluss Nr. 1423 *bezw. 2609*
Vor dem Regierungsrat, **am 30. Aug. 1989**

Der Staatschreiber :



Verfasser :

Hugo Wandeler
dipl. Architekt ETH/SIA Planer BSP

Büroadresse
SNZ Ingenieurbüro AG
Dorfstr. 112
8030 Zürich
Tel. 01 26 88 31