

Genehmigung

Teilrevision Nutzungsplanung

Kernzone Wilhof

Ergänzungsplan Nr. 1.5 / 1:1000

Von der Gemeindeversammlung festgesetzt am 3. September 2018

Namens der Gemeindeversammlung


Der Präsident:



Der Schreiber:



Von der Baudirektion teilweise nicht genehmigt mit
BDV Nr. 0277/19 vom 1. April 2019

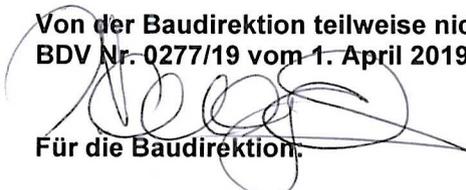

Für die Baudirektion.

Genehmigung

Teilrevision Nutzungsplanung

Kernzone Wilhof

Ergänzungsplan Nr. 1.5 / 1:1000

Von der Gemeindeversammlung festgesetzt am 3. September 2018

Namens der Gemeindeversammlung
Der Präsident:

Der Schreiber:


Von der Baudirektion genehmigt am

Für die Baudirektion

BDV-Nr.

Suter • von Känel • Wild • AG
Siedlung Landschaft Verkehr Umwelt
Förrlibuckstrasse 30 8005 Zürich skw.ch
Tel. +41 (0)44 315 13 90 info@skw.ch

31089 - 5.9.2018

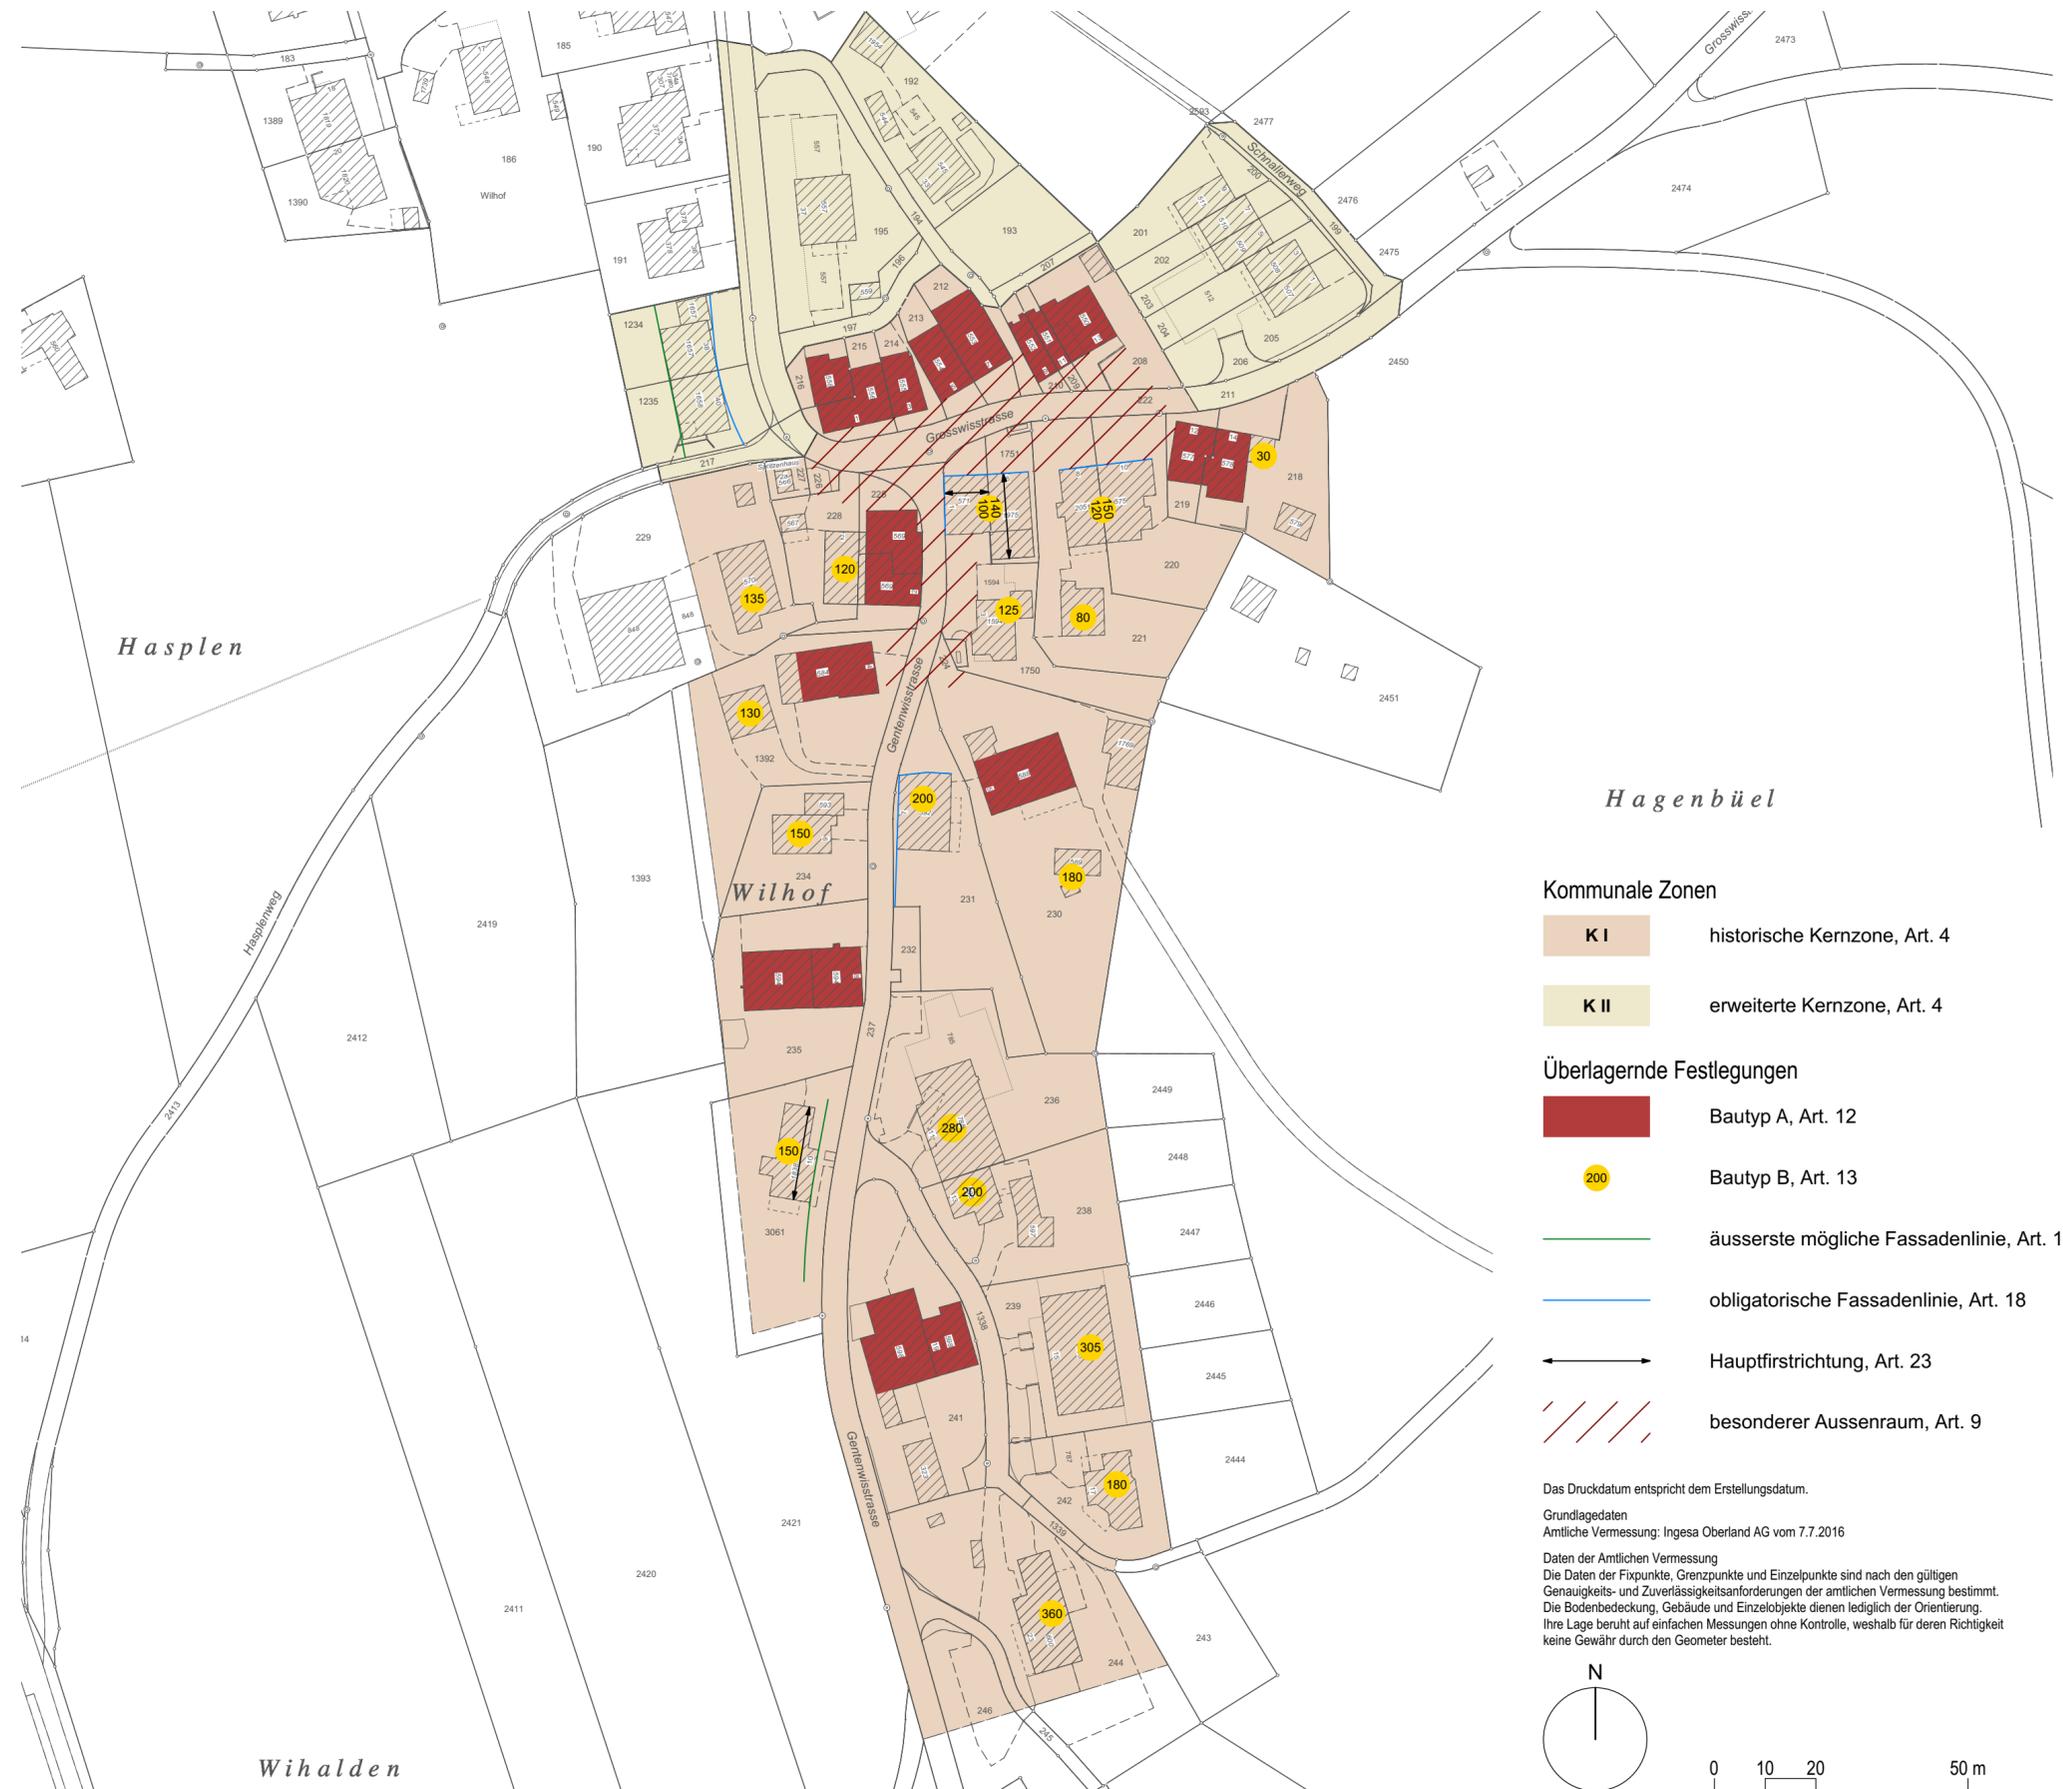

Hagenbüel

Kommunale Zonen

- K I** historische Kernzone, Art. 4
- K II** erweiterte Kernzone, Art. 4


Überlagernde Festlegungen

- Bautyp A, Art. 12
- Bautyp B, Art. 13
- äusserste mögliche Fassadenlinie, Art. 18
- obligatorische Fassadenlinie, Art. 18
- Hauptfirstrichtung, Art. 23
- besonderer Aussenraum, Art. 9

Das Druckdatum entspricht dem Erstellungsdatum.

Grundlagedaten
Amtliche Vermessung: Ingesa Oberland AG vom 7.7.2016

Daten der Amtlichen Vermessung
Die Daten der Fixpunkte, Grenzpunkte und Einzelpunkte sind nach den gültigen Genauigkeits- und Zuverlässigkeitsanforderungen der amtlichen Vermessung bestimmt. Die Bodenbedeckung, Gebäude und Einzelobjekte dienen lediglich der Orientierung. Ihre Lage beruht auf einfachen Messungen ohne Kontrolle, weshalb für deren Richtigkeit keine Gewähr durch den Geometer besteht.

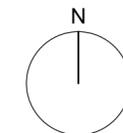

0 10 20 50 m