



Revision Nutzungsplanung

Kernzonenplan Waltalingen

1:1'000

Festsetzung durch die Gemeindeversammlung am 26. August 2014

Für die Gemeindeversammlung
Der Präsident


Der Schreiber

Von der Baudirektion teilweise nicht genehmigt mit BDV Nr. 0555/15 vom 18. Juni 2015

Für die Baudirektion

Suter • von Känel • Wild • AG
Siedlung Landschaft Verkehr Umwelt
Förlibuckstrasse 30 8005 Zürich skw.ch
Tel. +41 (0)44 315 13 90 info@skw.ch

31076 - 18.11.2014

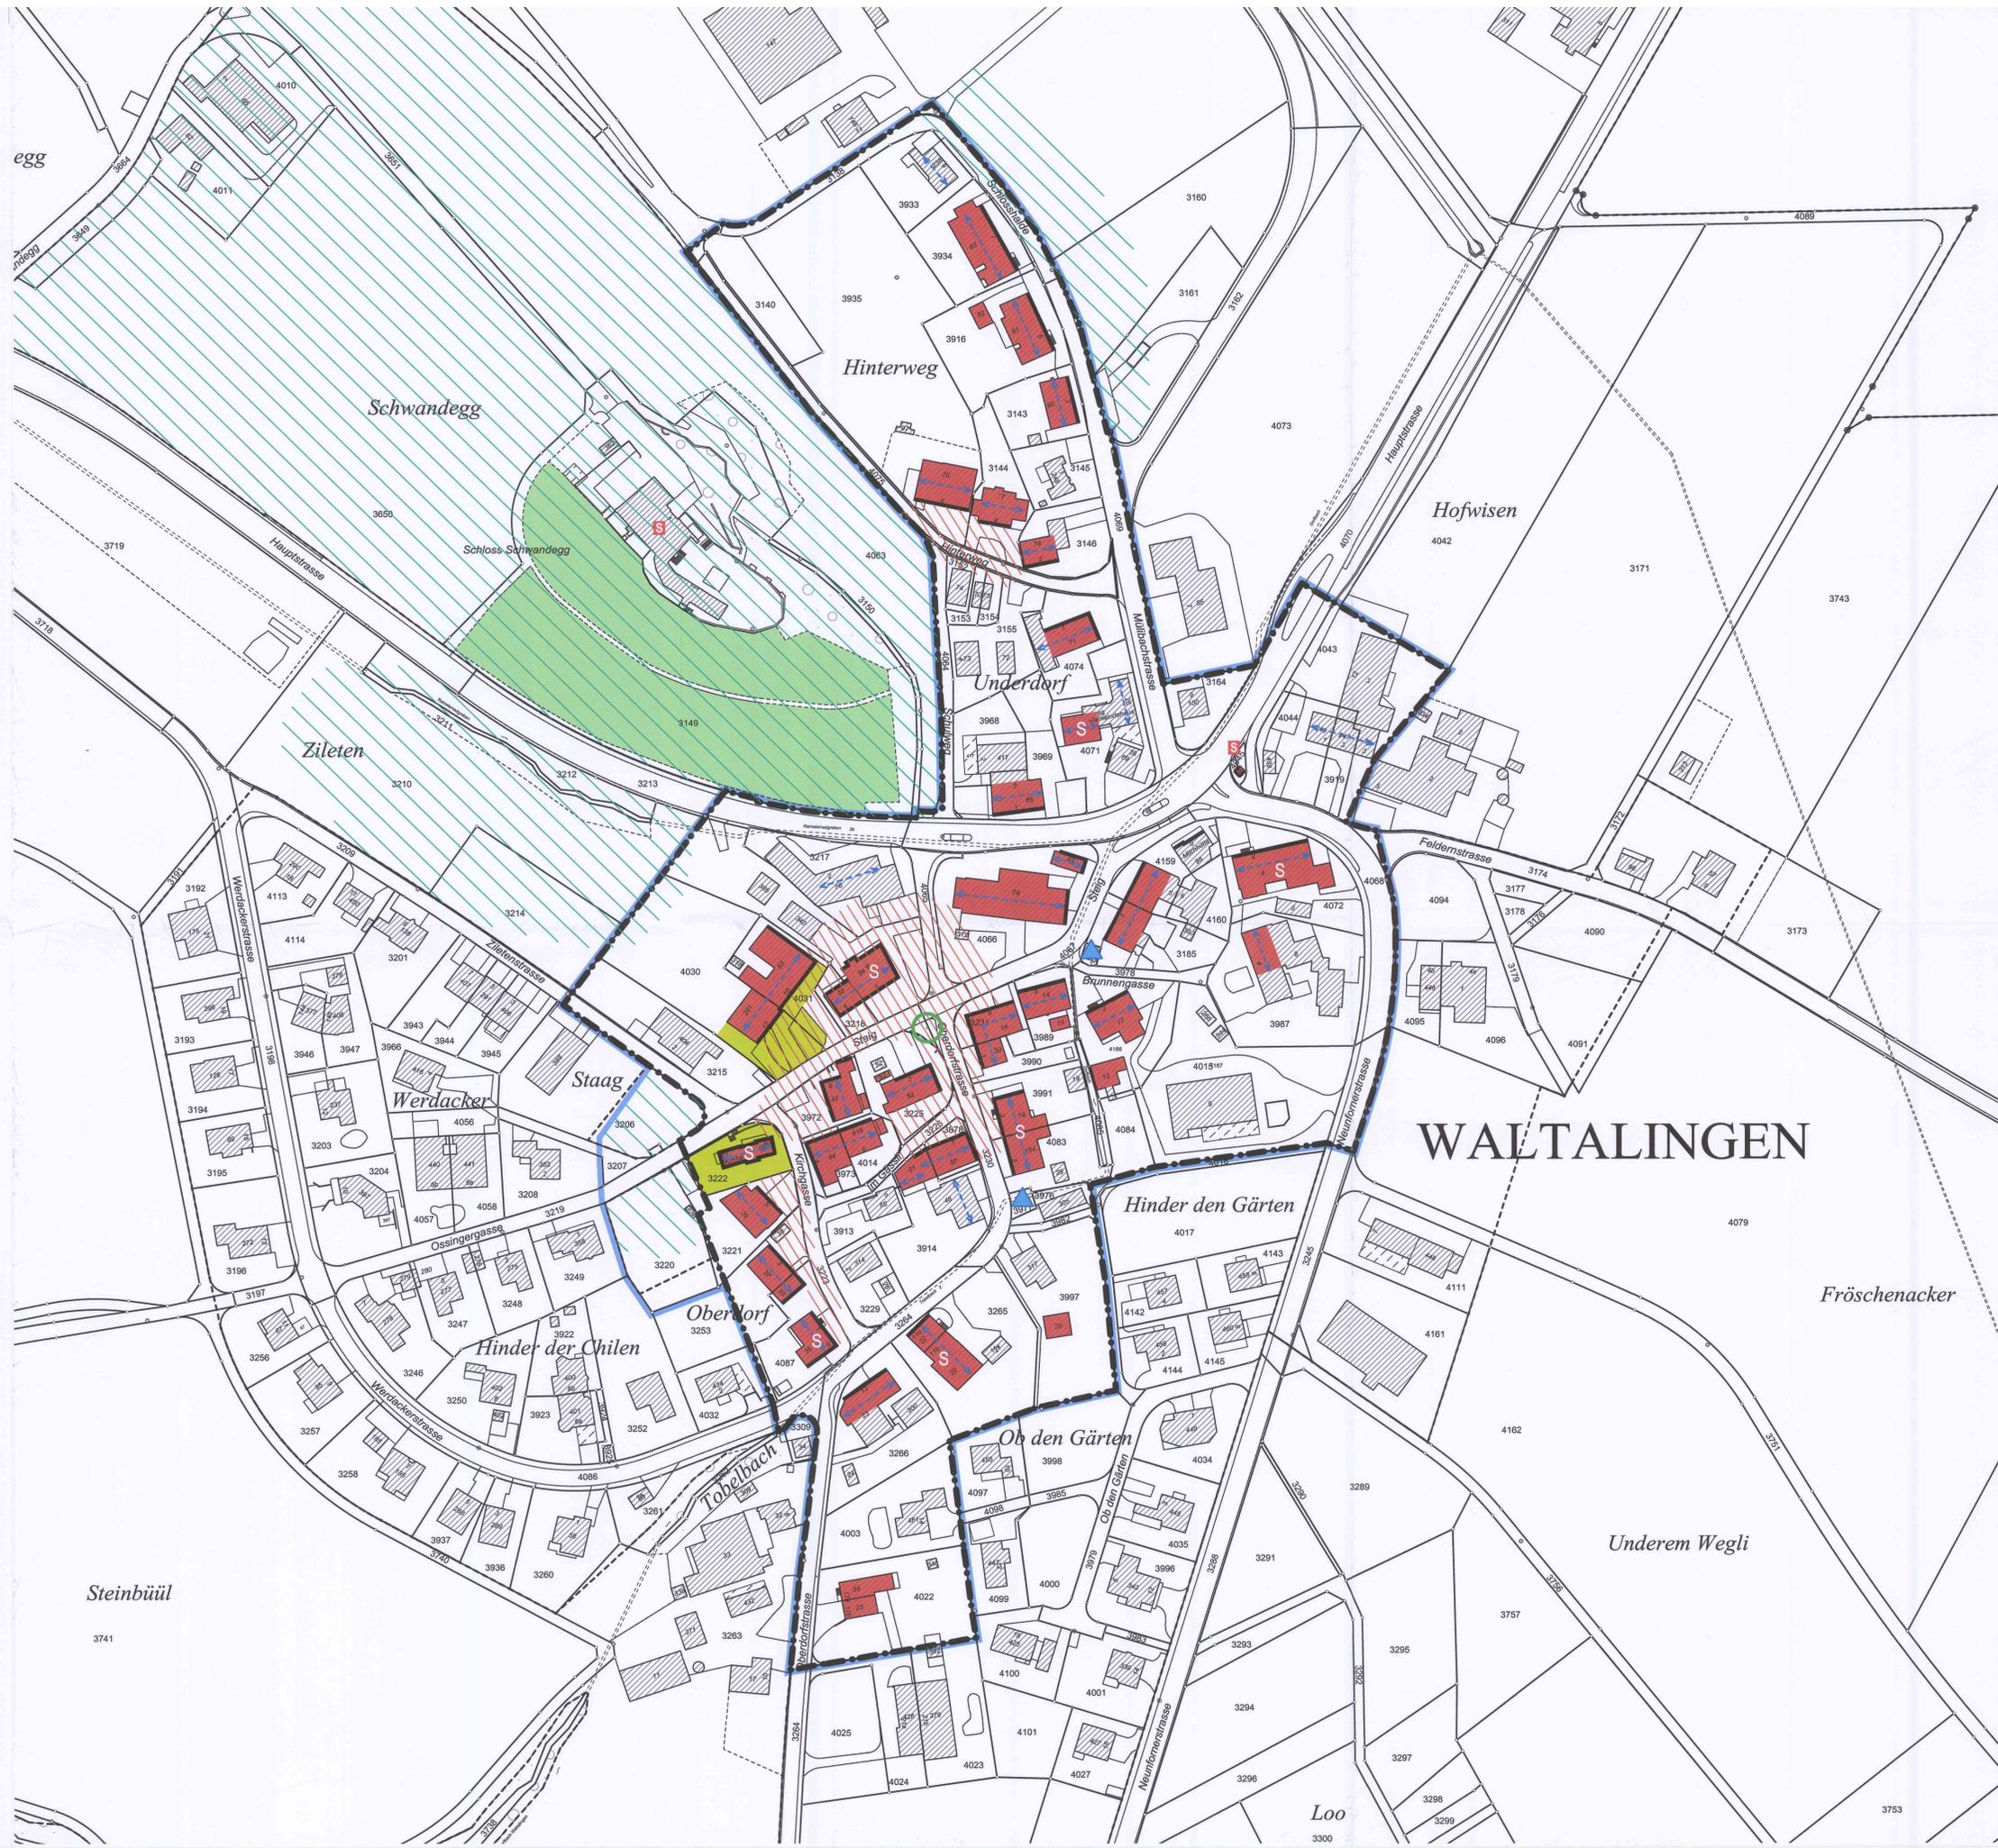

Verbindlicher Inhalt

- Abgrenzung Kernzone
- Prägende oder strukturbildende Gebäude
- Prägende Firstrichtungen
- Wichtige Freiräume
- Ausgeprägte Platz- / Strassenräume
- Wichtige Begrenzung von Strassen-, Platz- und Freiräumen (prägende Fassaden)
- Markante Bäume
- Markante Brunnen

Informativer Inhalt

- Bestehende Gebäude
- Formelle Schutzobjekte
- Historischer Garten (gemäss ICOMOS)
- Rebberg
- Ortsbildschutzperimeter



0 10 20 50 m