




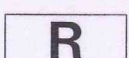
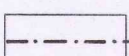
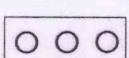

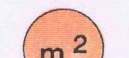



Kanton Zürich  
Gemeinde Sternenberg

# Zonenplan - Ergänzungsplan 1 : 1000 Gfell

- Legende:
-  Gebäude Typ A
  -  Gebäude Typ B
  -  Gebäude Typ C
  -  Baubereich Typ D
  -  Baubereich für öffentl. Bauten und Anlagen
  -  Reservezone
  -  Baubereichsabgrenzung
  -  Gestaltungsplanpflicht
  -  Firstrichtung
  -  zum Wohnen und Arbeiten nutzbare Fläche
  -  Waldabstandlinie

Von der Gemeindeversammlung festgesetzt  
am 22. Mai 1992


Namens der Gemeindeversammlung:  
Der Präsident: Ch. Barlogis  
Der Schreiber: St. Woodtli

Vom Regierungsrat am  
mit Beschluss Nr. 2738  
Vor dem Regierungsrat  
Der Staatsschreiber:

9. SEP. 1992  
genehmigt.



*Handwritten signature*

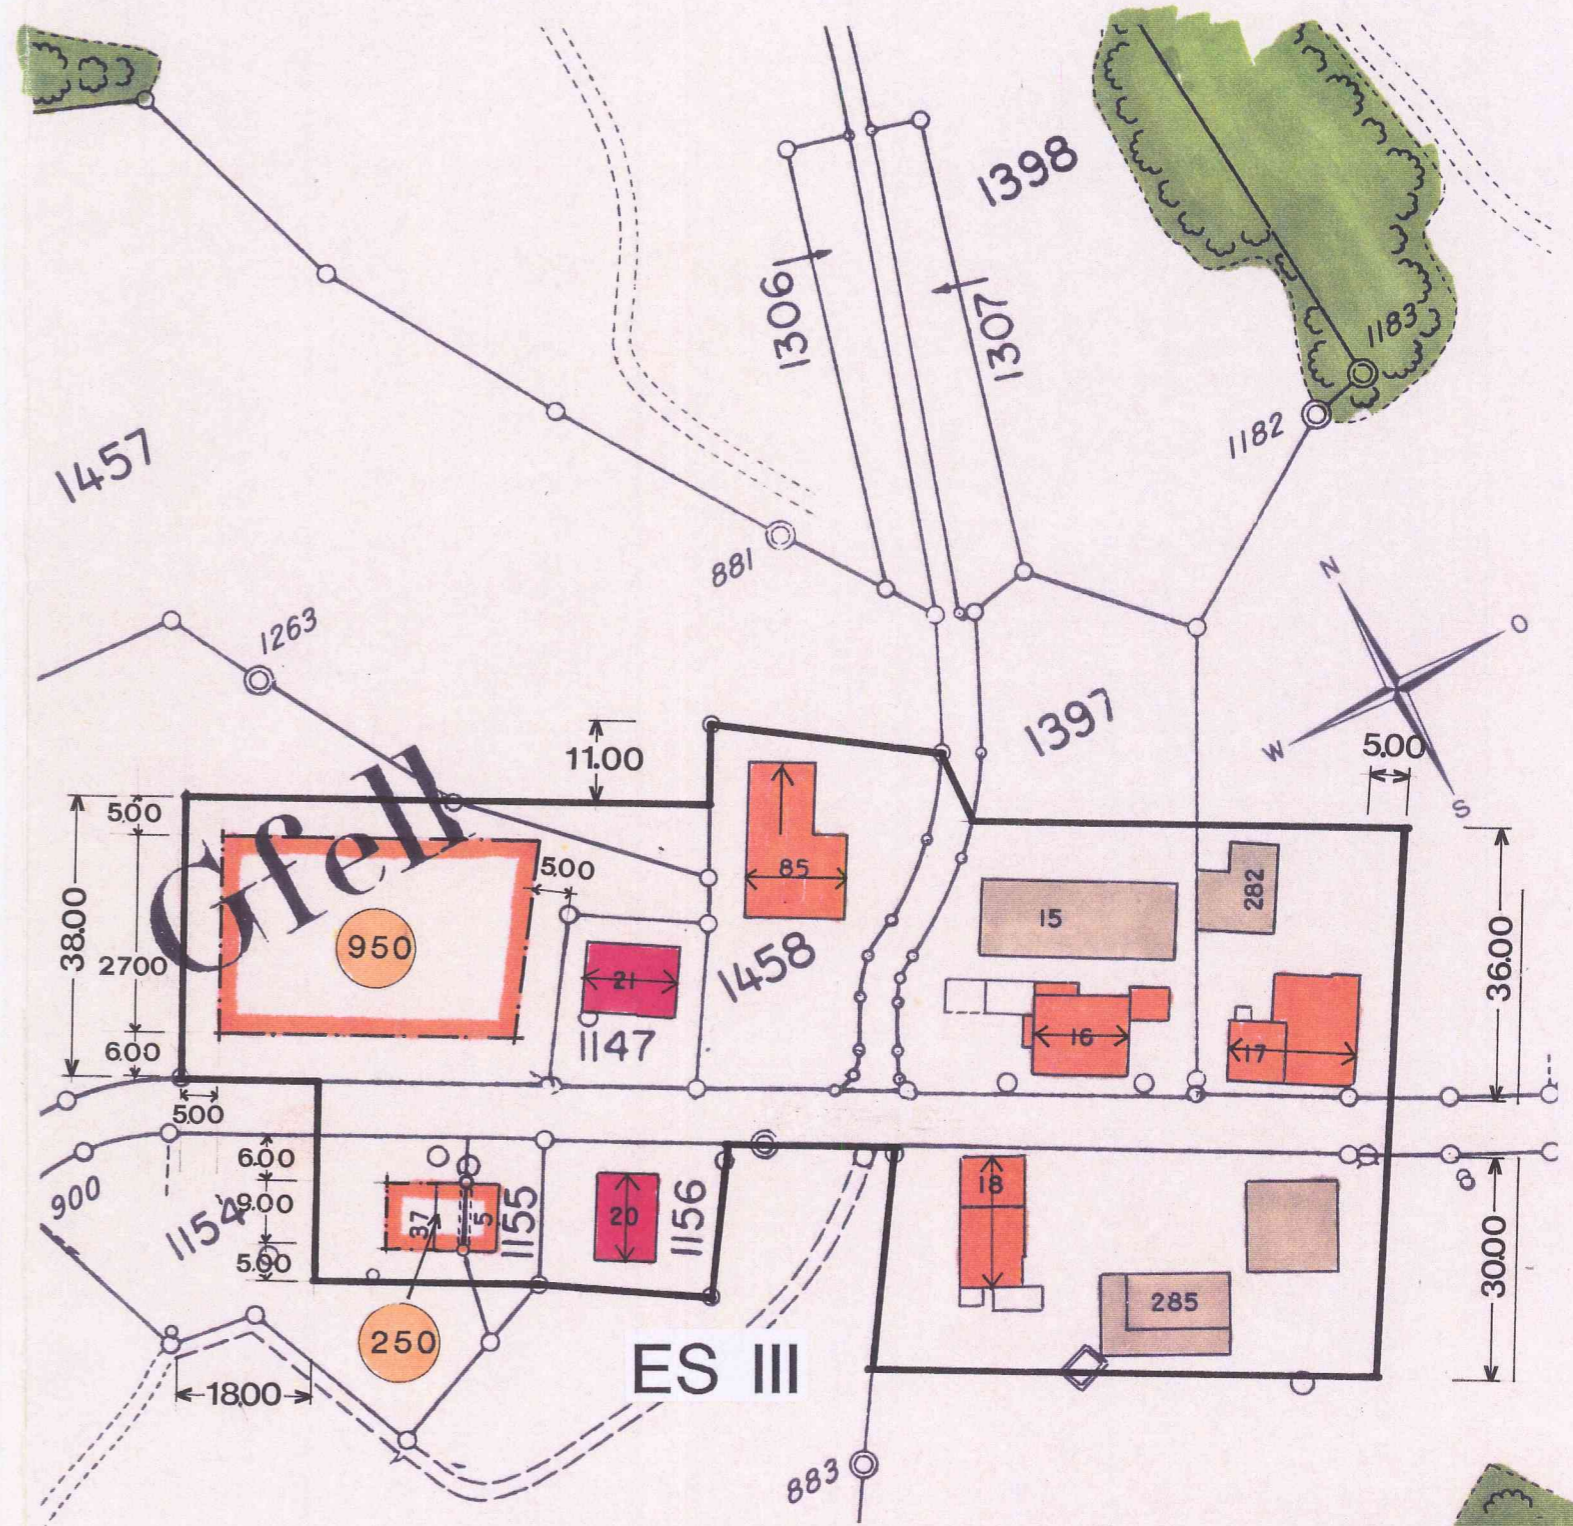

1 : 1000

Elgg, 28.2.1991

**Trüb, Becker + Bischof**  
Ing.- u. Vermessungsbüro, 8353 Elgg