

Kanton Zürich
Gemeinde Sternenberg

Zonenplan - Ergänzungsplan 1 : 1000 Steishof

- Legende:
- Gebäude Typ A
 - Gebäude Typ B
 - Gebäude Typ C
 - Baubereich Typ D
 - Baubereich für öffentl. Bauten und Anlagen
 - R Reservezone
 - Baubereichsabgrenzung
 - o o o Gestaltungsplanpflicht
 - Firstrichtung
 - m² zum Wohnen und Arbeiten nutzbare Fläche
 - Waldabstandslinie

Von der Gemeindeversammlung festgesetzt
am 22. Mai 1992


Namens der Gemeindeversammlung:
Der Präsident: Ch. Barlogis
Der Schreiber: St. Woodtli

Vom Regierungsrat am 9. SEP. 1992
mit Beschluss Nr. 2738 genehmigt.

Vor dem Regierungsrat
Der Staatsschreiber:



Handwritten signature

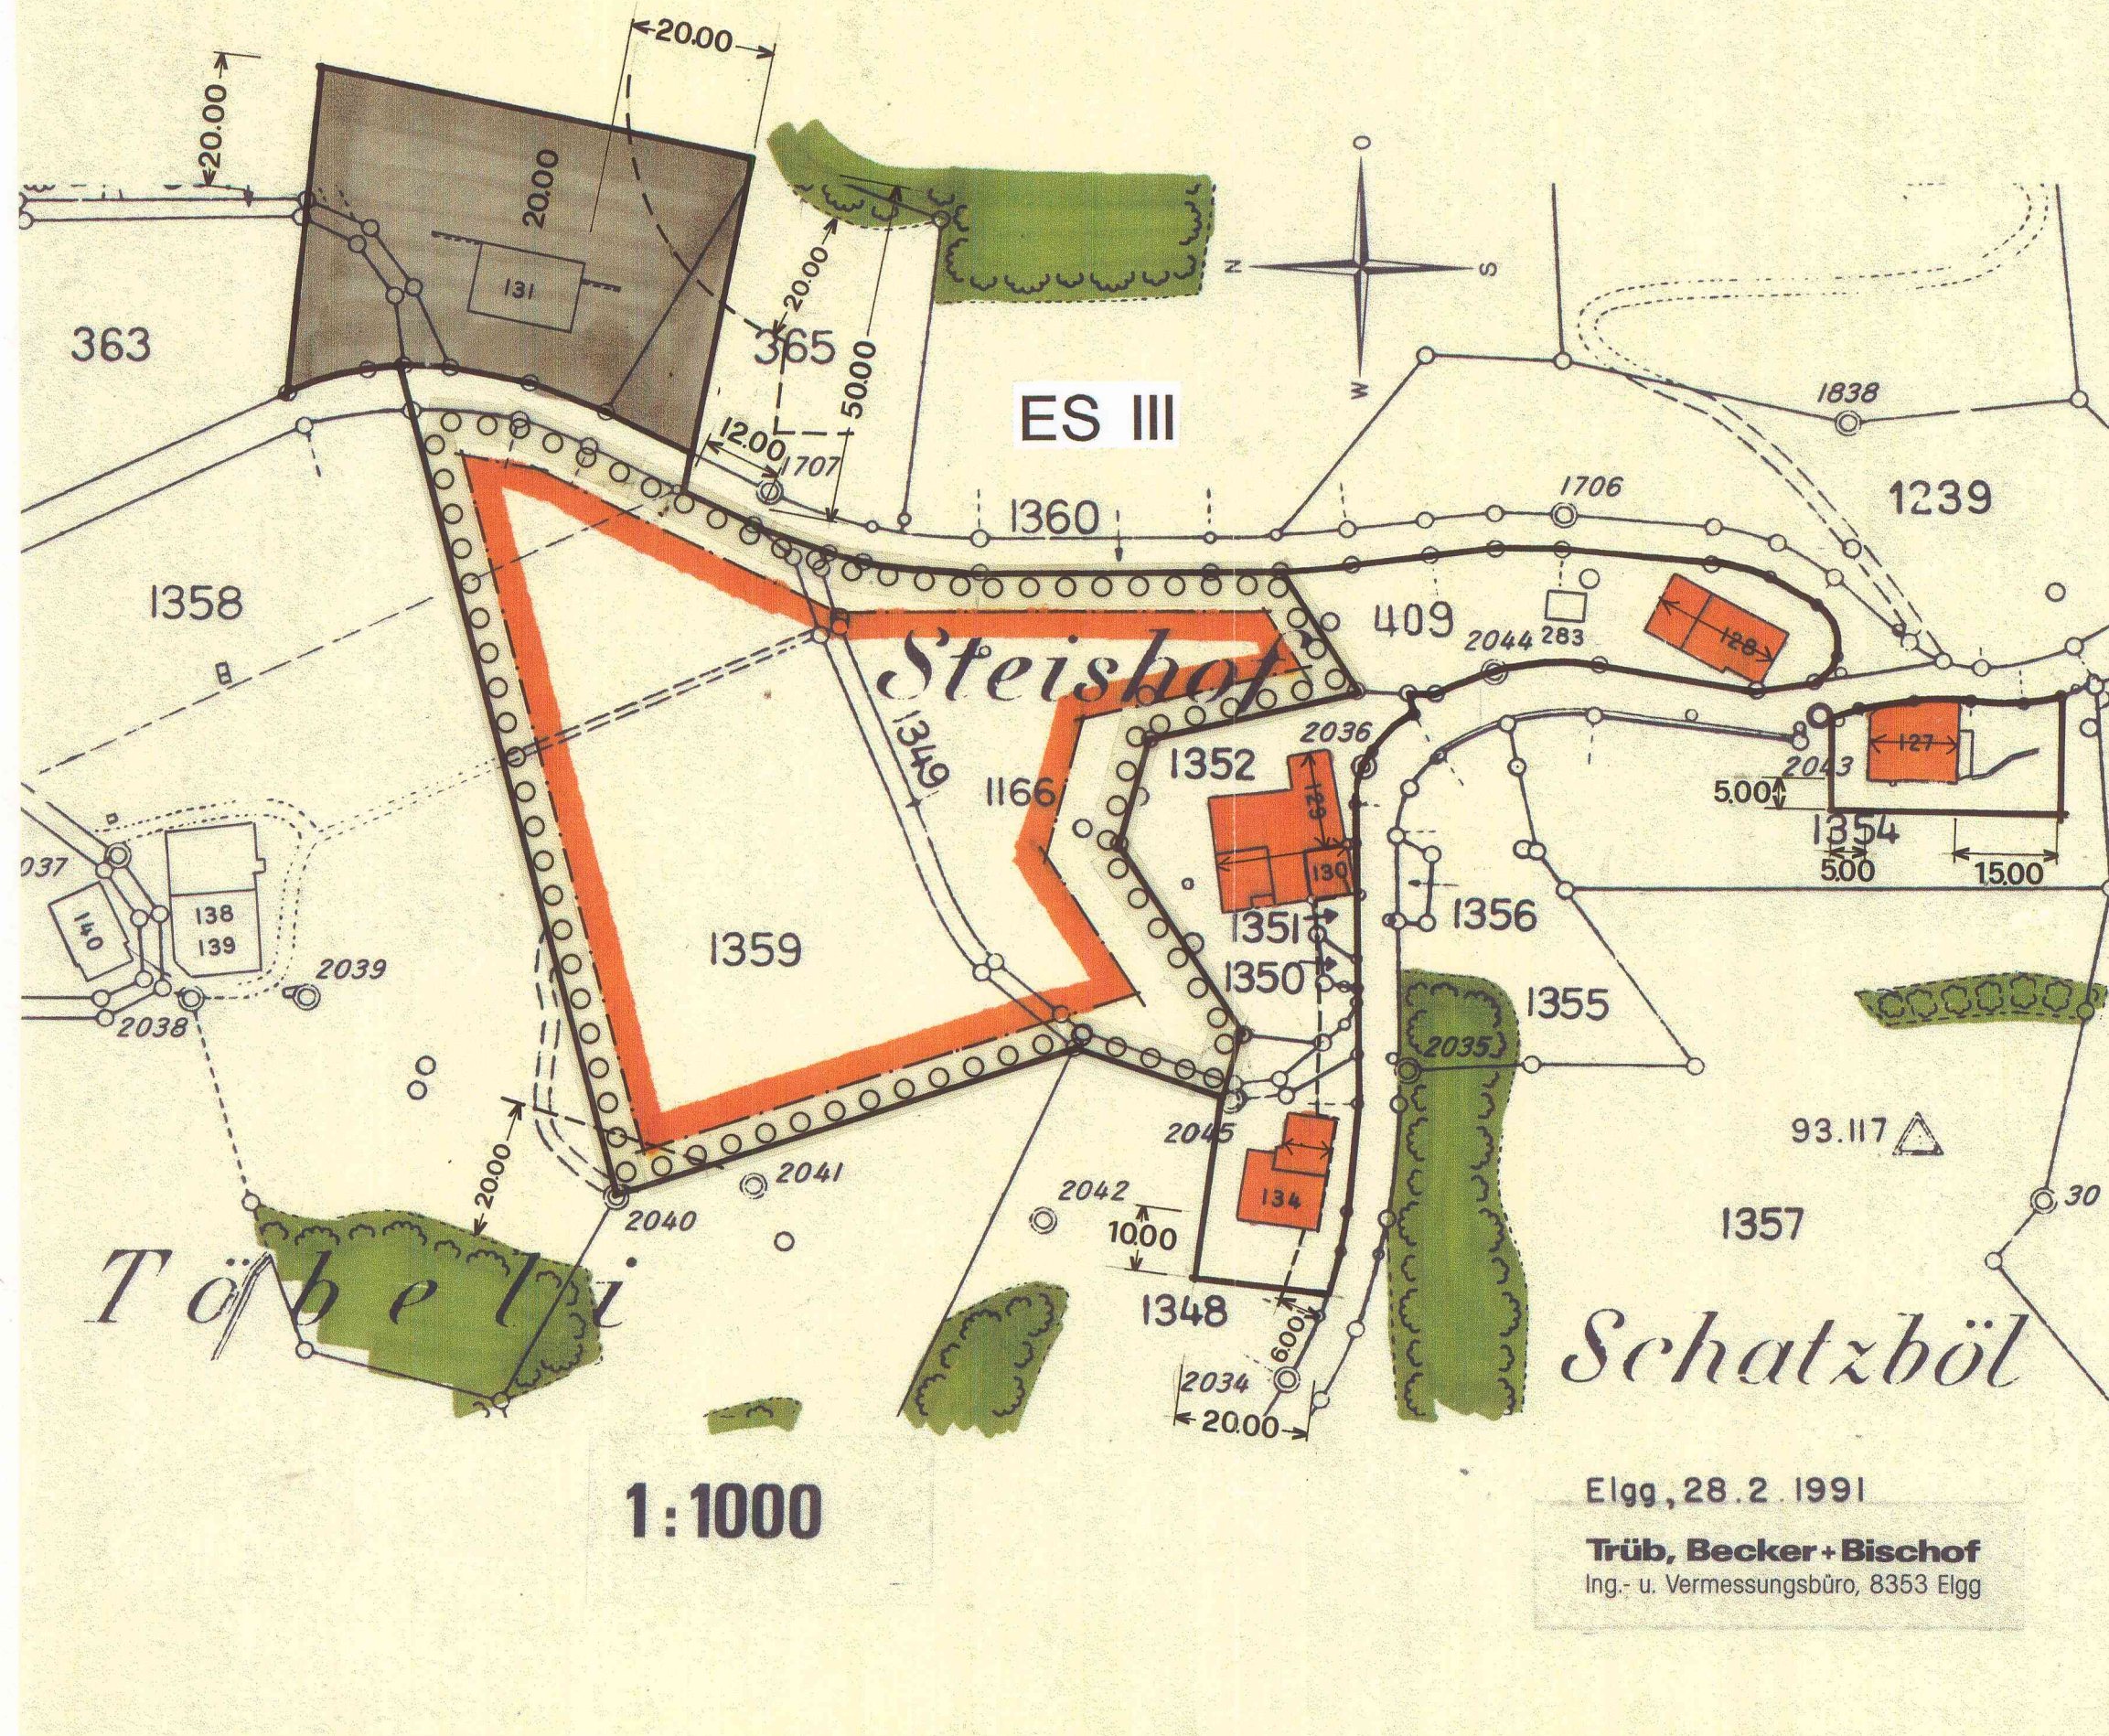

Elgg, 28.2.1991
Trüb, Becker+Bischof
Ing.- u. Vermessungsbüro, 8353 Elgg