







Kanton Zürich
Gemeinde Sternenberg

Zonenplan - Ergänzungsplan 1 : 1000
Sternenberg

- Legende:
-  Gebäude Typ A
 -  Gebäude Typ B
 -  Gebäude Typ C
 -  Baubereich Typ D
 -  Baubereich für öffentl. Bauten und Anlagen
 -  Reservezone
 -  Baubereichsabgrenzung
 -  Gestaltungsplanpflicht
 -  Firstrichtung
 -  zum Wohnen und Arbeiten nutzbare Fläche
 -  Waldabstandslinie

Von der Gemeindeversammlung festgesetzt
am 22. Mai 1992

Namens der Gemeindeversammlung:
Der Präsident: Ch. Ballois
Der Schreiber: St. Woodtli


Vom Regierungsrat am
mit Beschluss Nr. 2738
Vor dem Regierungsrat
Der Staatsschreiber:

9. SEP. 1992

genehmigt.



Handwritten signature

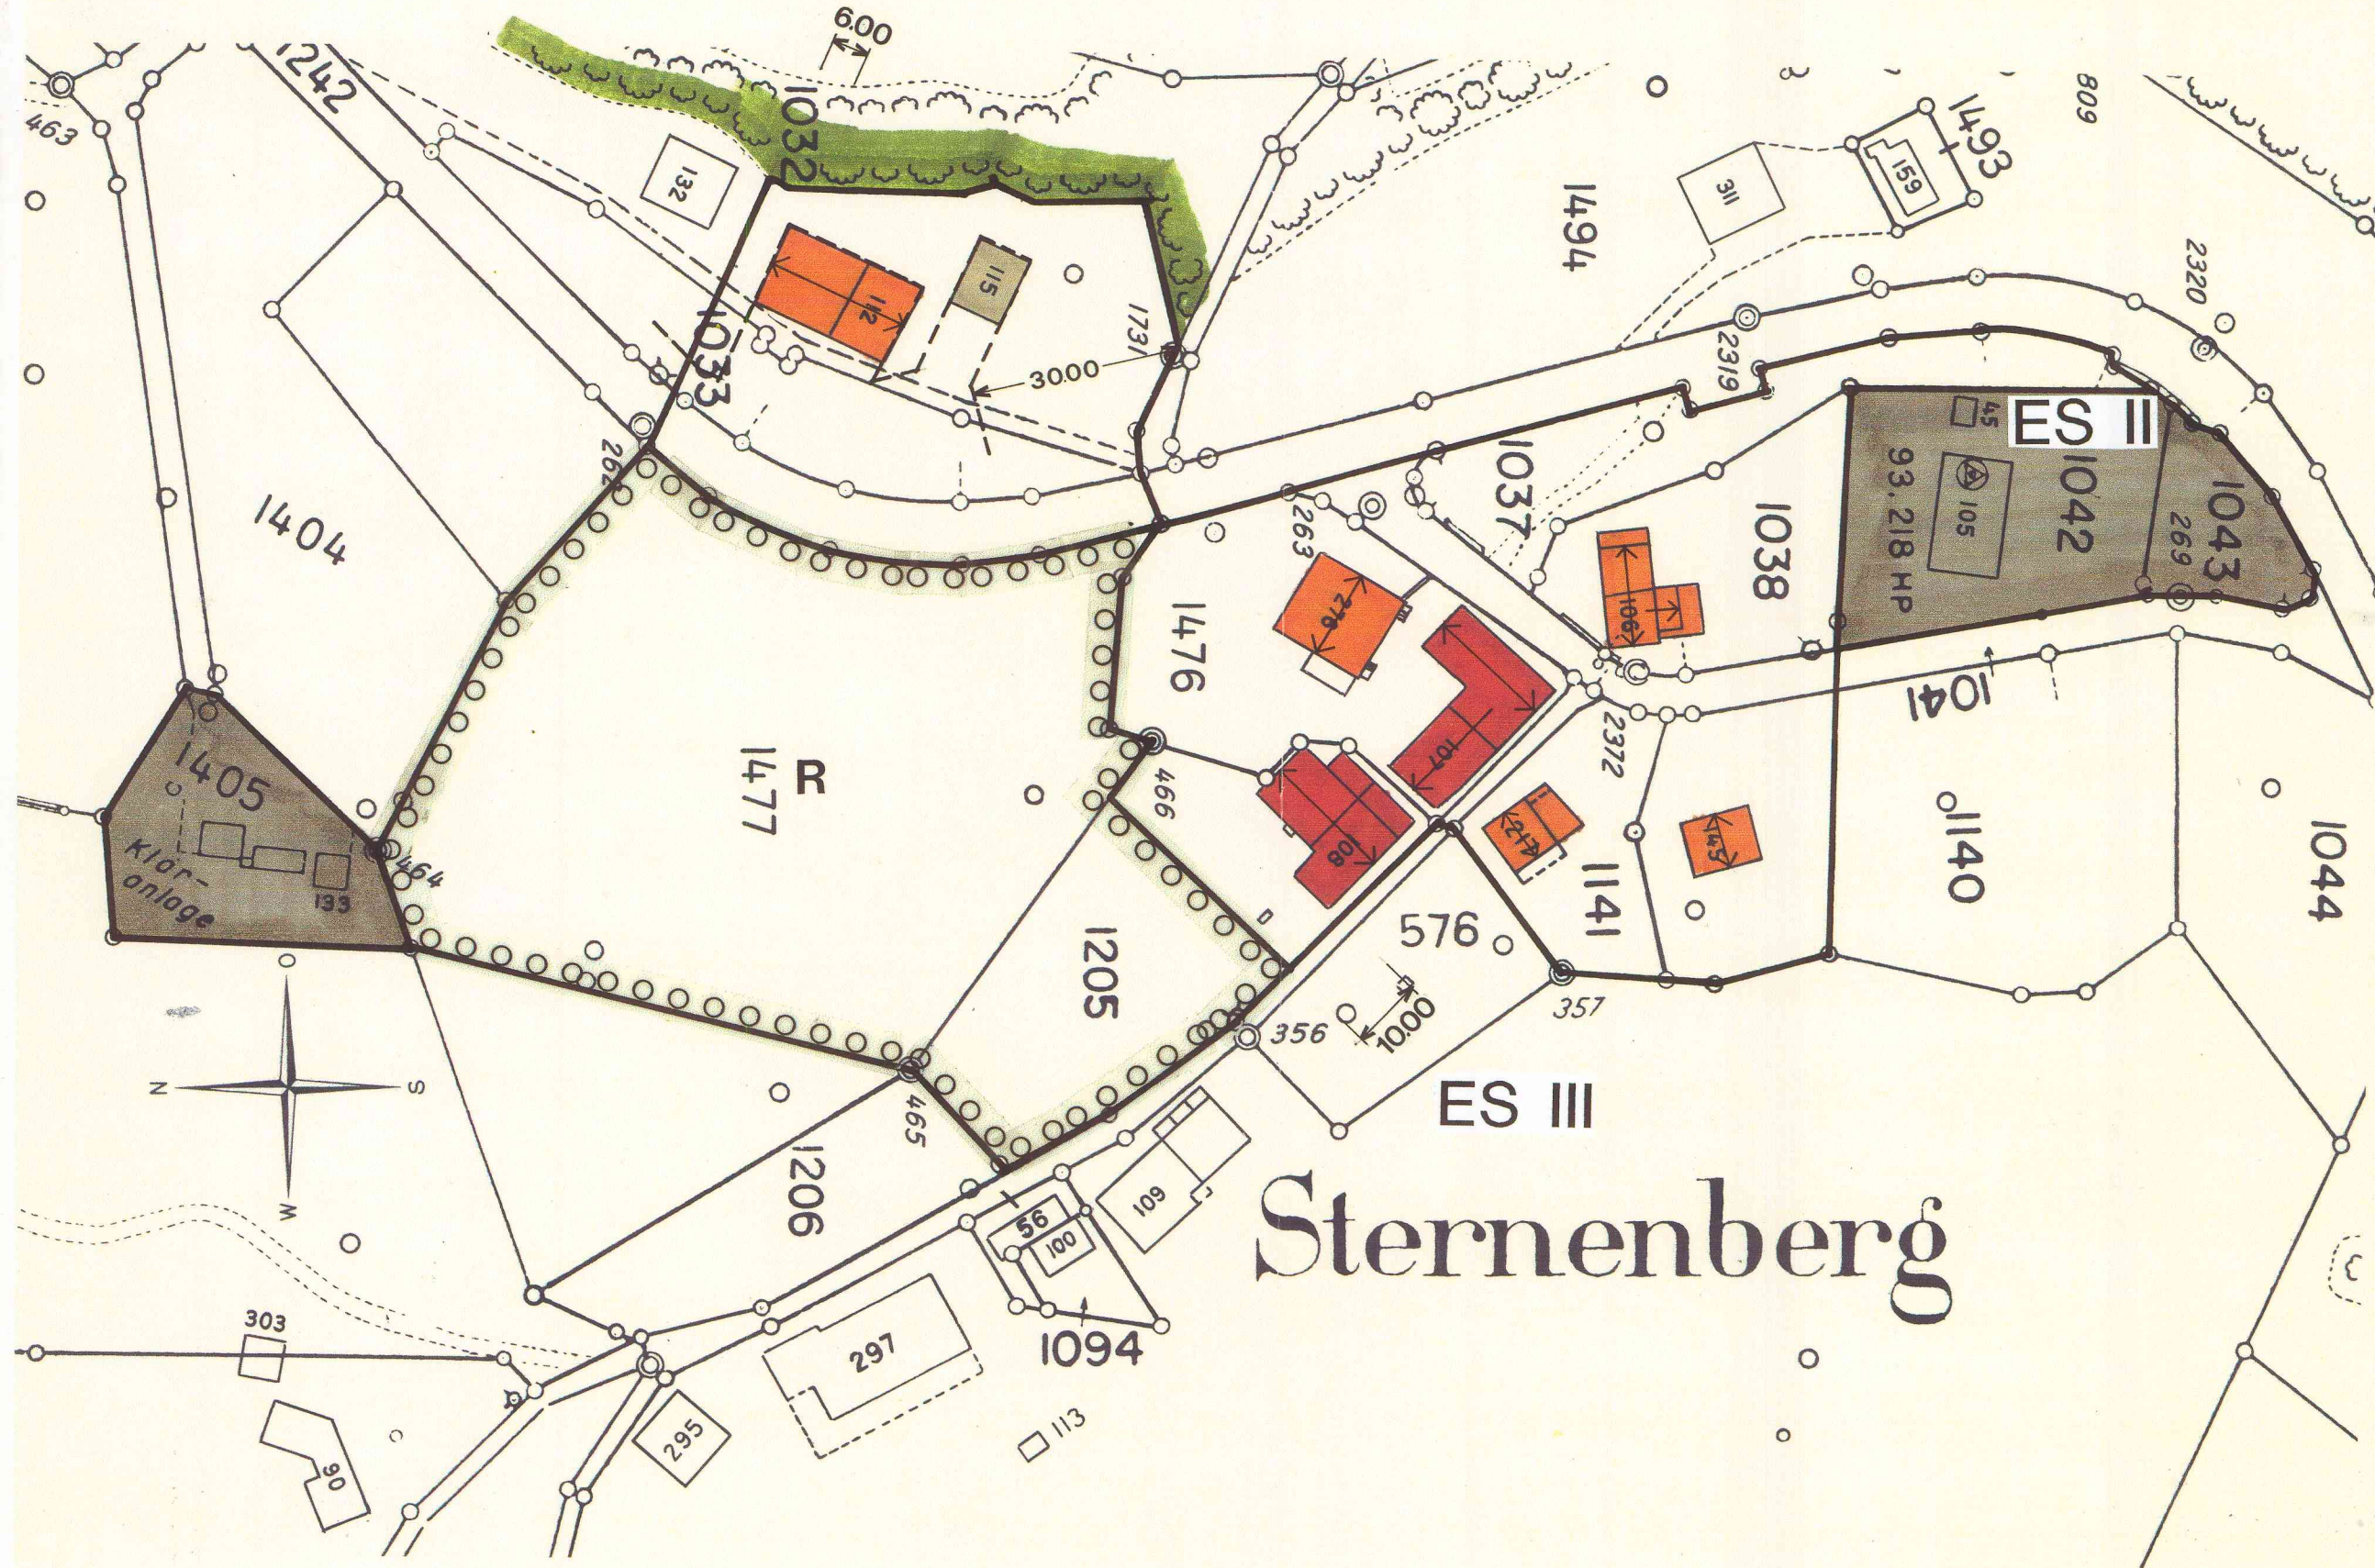

1 : 1000

Sternenberg

Elgg, 28.2.1991

Trüb, Becker + Bischof
Ing.- u. Vermessungsbüro, 8353 Elgg