





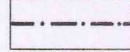
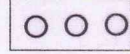
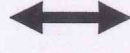
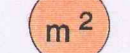




Kanton Zürich
Gemeinde Sternenberg

*s.a. Ergänzung:
- RRB 1461/1994*

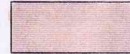Zonenplan - Ergänzungsplan 1 : 1000 Rietwies

- Legende:
-  Gebäude Typ A
 -  Gebäude Typ B
 -  Gebäude Typ C
 -  Baubereich Typ D
 -  Baubereich für öffentl. Bauten und Anlagen
 -  Reservezone
 -  Baubereichsabgrenzung
 -  Gestaltungsplanpflicht
 -  Firstrichtung
 -  zum Wohnen und Arbeiten nutzbare Fläche
 -  Waldabstandslinie
 -  von der Genehmigung ausgenommen Dispositiv Ziffer III

Von der Gemeindeversammlung festgesetzt
am 22. Mai 1992

Namens der Gemeindeversammlung:

Der Präsident:
Ch. Barlogis



Der Schreiber:
St. Woodtli

Vom Regierungsrat am
mit Beschluss Nr. 2738
Vor dem Regierungsrate
Der Staatsschreiber:

9. SEP. 1992
genehmigt.



Handwritten signature

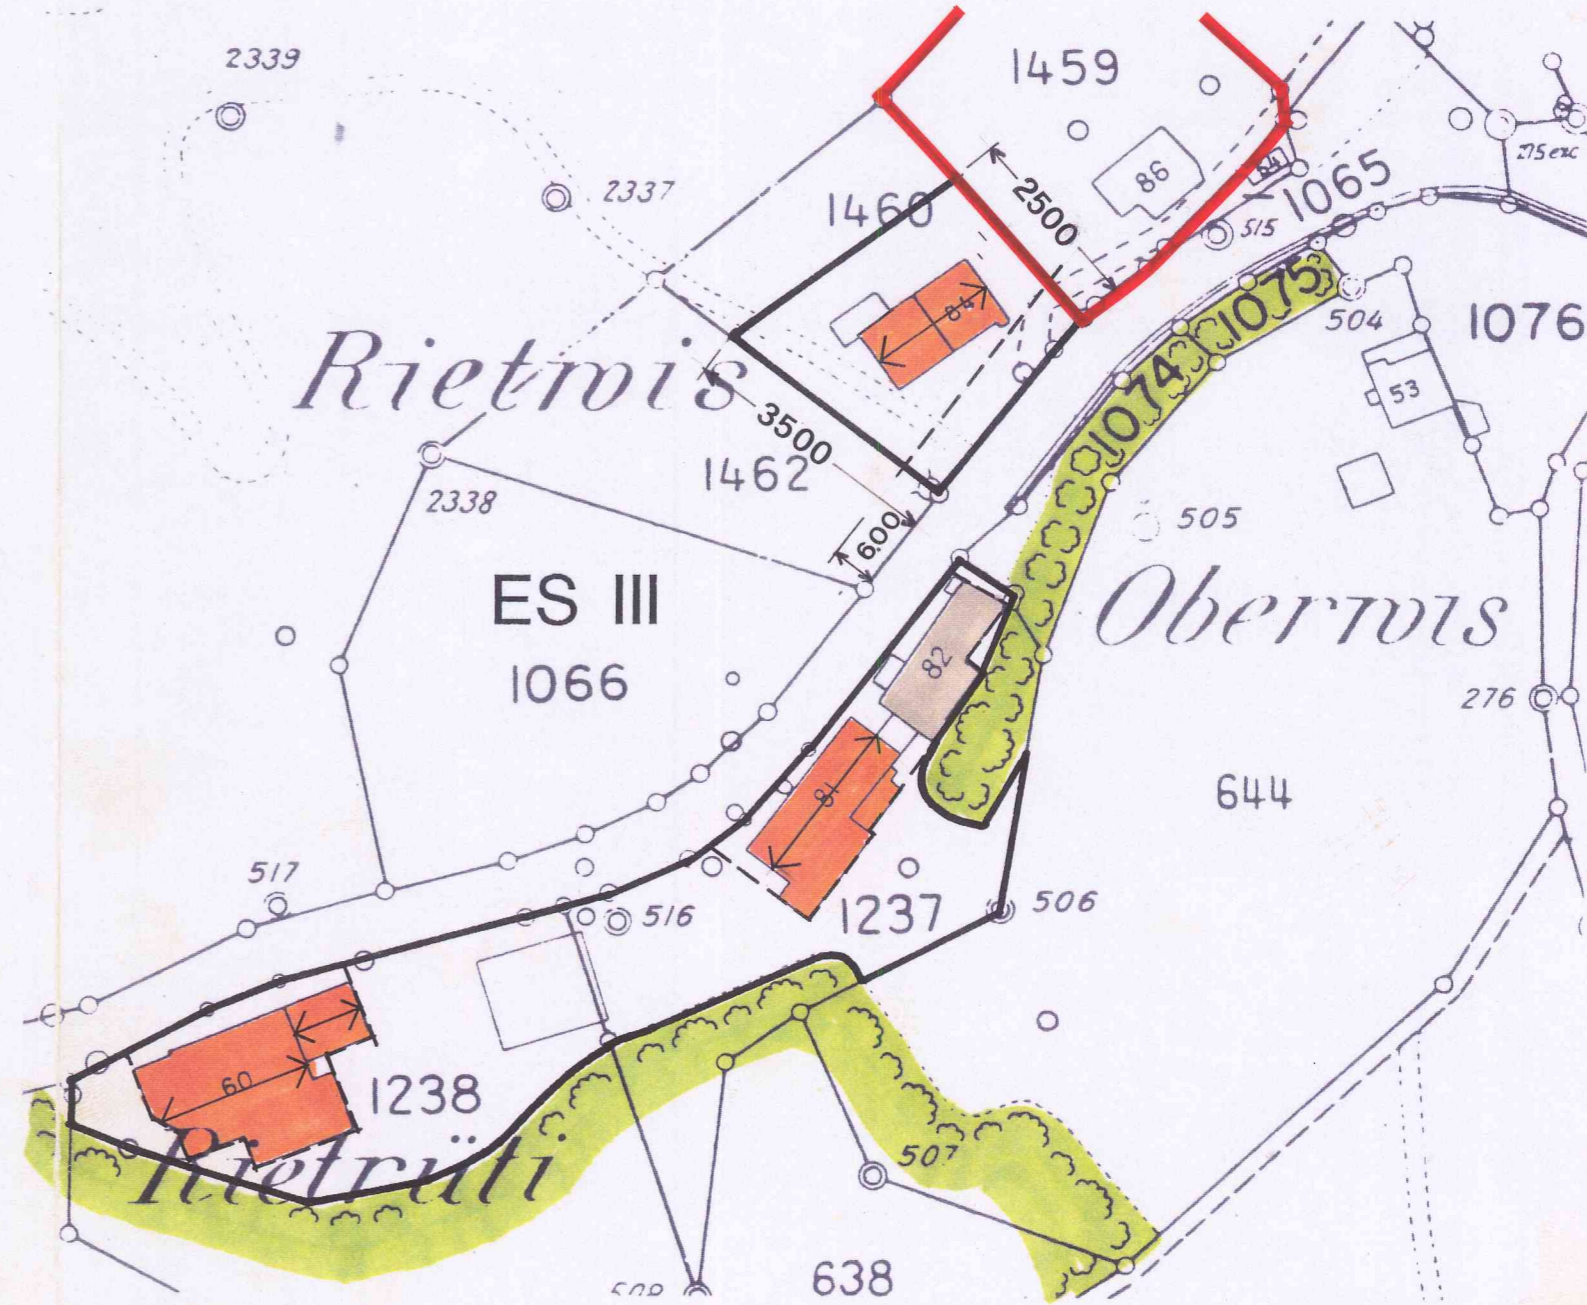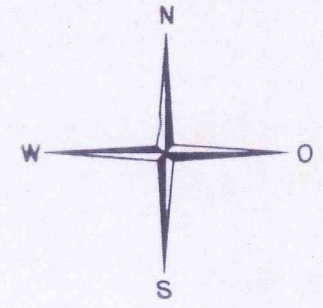

1 : 1000

Elgg, 8. Juli 1992

Trüb, Becker + Bischof
Ing.- u. Vermessungsbüro, 8353 Elgg