



# Kernzonenplan Chatzenrüti

1 : 2500

Von der Gemeindeversammlung festgesetzt am 11. Juni 2003

Für die Gemeindeversammlung:

Der Präsident:

Der Schreiber:

Vom Regierungsrat genehmigt mit Beschluss Nr. am


Vom Regierungsrat am **25. Aug. 2004**

Vor dem Regierungsrat mit Beschluss Nr. **1293** teilweise genehmigt

Der Staatsschreiber:

BDV Nr. /

Der Staatsschreiber:

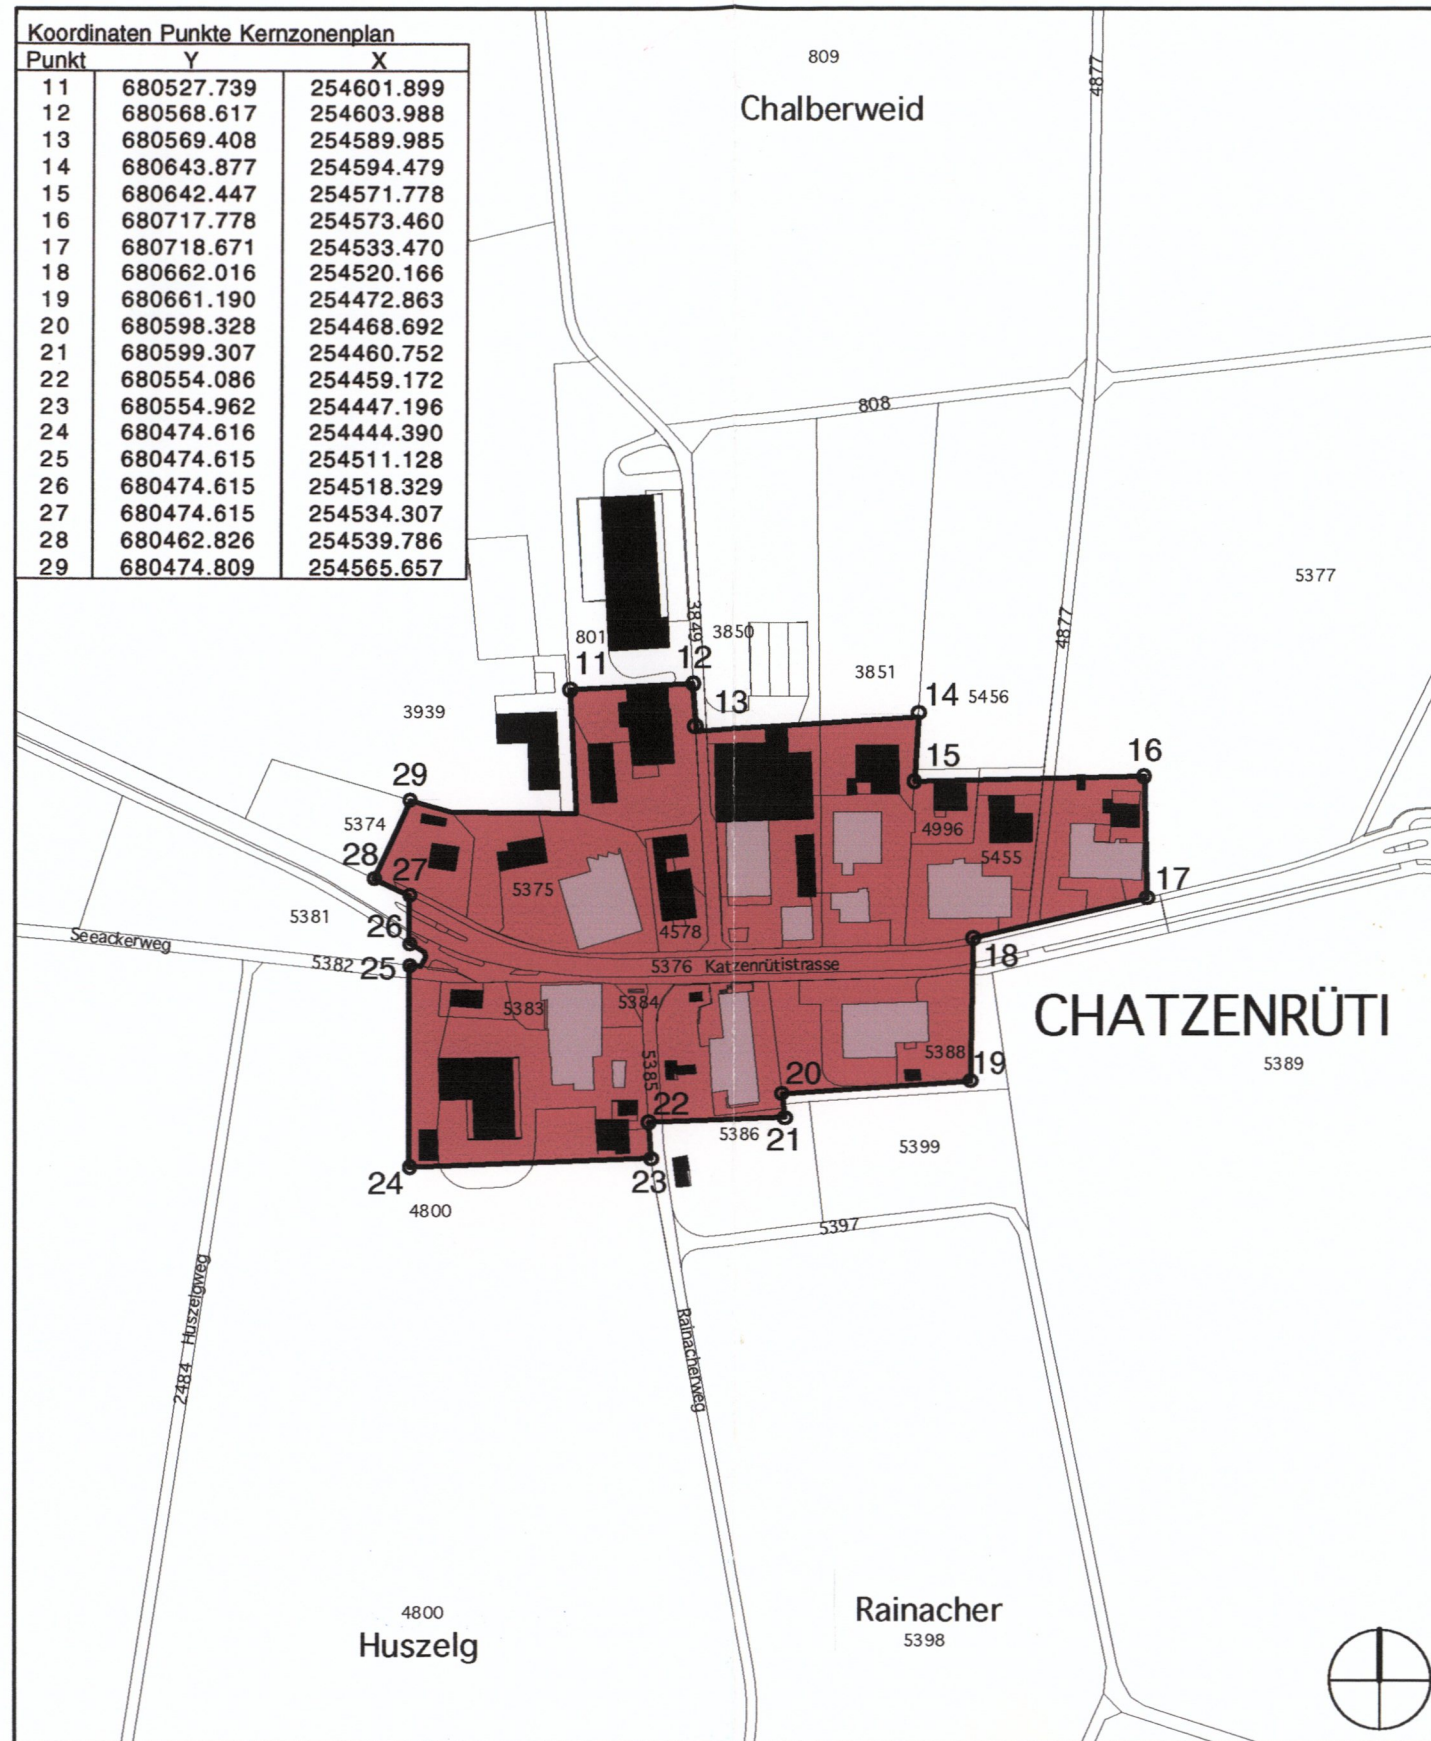

Gebäude dürfen bei Abbruch nur als Ersatzbau gemäss Ziffer 2.4 BZO wieder erstellt werden



Kernzone I

PLANPARTNER AG

RAUMPLANUNG STÄDTEBAU ENTWICKLUNG  
HOFSTRASSE 1 POSTFACH CH-8030 ZÜRICH

TEL +41 (0)1 250 58 80 FAX +41 (0)1 250 58 81  
www.planpartner.ch info@planpartner.ch

Dokument: 26654\_05B\_40427\_KZPC  
Ebenen: alle  
Grundlage: 26654/29E/11206/AV93



Kommunale Nutzungsplanung

# Spezialplan Dachaufbauten

## Chatzenrüti

Mst. 1:1000

Von der Gemeindeversammlung festgesetzt  
am 21. SEP. 1998

Namens des Gemeinderates


Der Präsident:

Der Gemeindegeschreiber:

Von der Baudirektion  
genehmigt am 18. Dez. 1998

BDV Nr. 1494/98

Für die Baudirektion

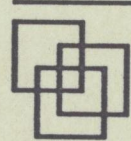

THEO STIERLI + PARTNER AG  
RAUM- UND UMWELTPLANUNG  
Rötelstr.84 8057 Zürich (01) 362 46 47

Sachbearbeiter: <b>sti</b>	Plandatum: 1.6.93	Änderungen: 24. 2. 94, 3. 3. 94, 30. 8. 94	Auftrags Nr. 1.6430
Gezeichnet: <b>bb</b>	Plangröße: 30/84	27. 10. 97	Abgabedatum:
Geprüft:	RUEMLANG/SPEZPL/TIB2		



### Legende



Dachflächen mit Zulässigkeit von Dachaufbauten  
gemäss Ziffer 2.7 Absatz 8 BZO

Gebäude nachgeführt  
am 19. April 1994