




Stadt Zürich


---


Bau- und Zonenordnung

# **Ergänzungsplan Sonderbauvorschriften Bahnhof Oerlikon Ost**

Berücksichtigt sind die bis am 19. Dezember 2018  
in Kraft gesetzten Zonenplanänderungen.

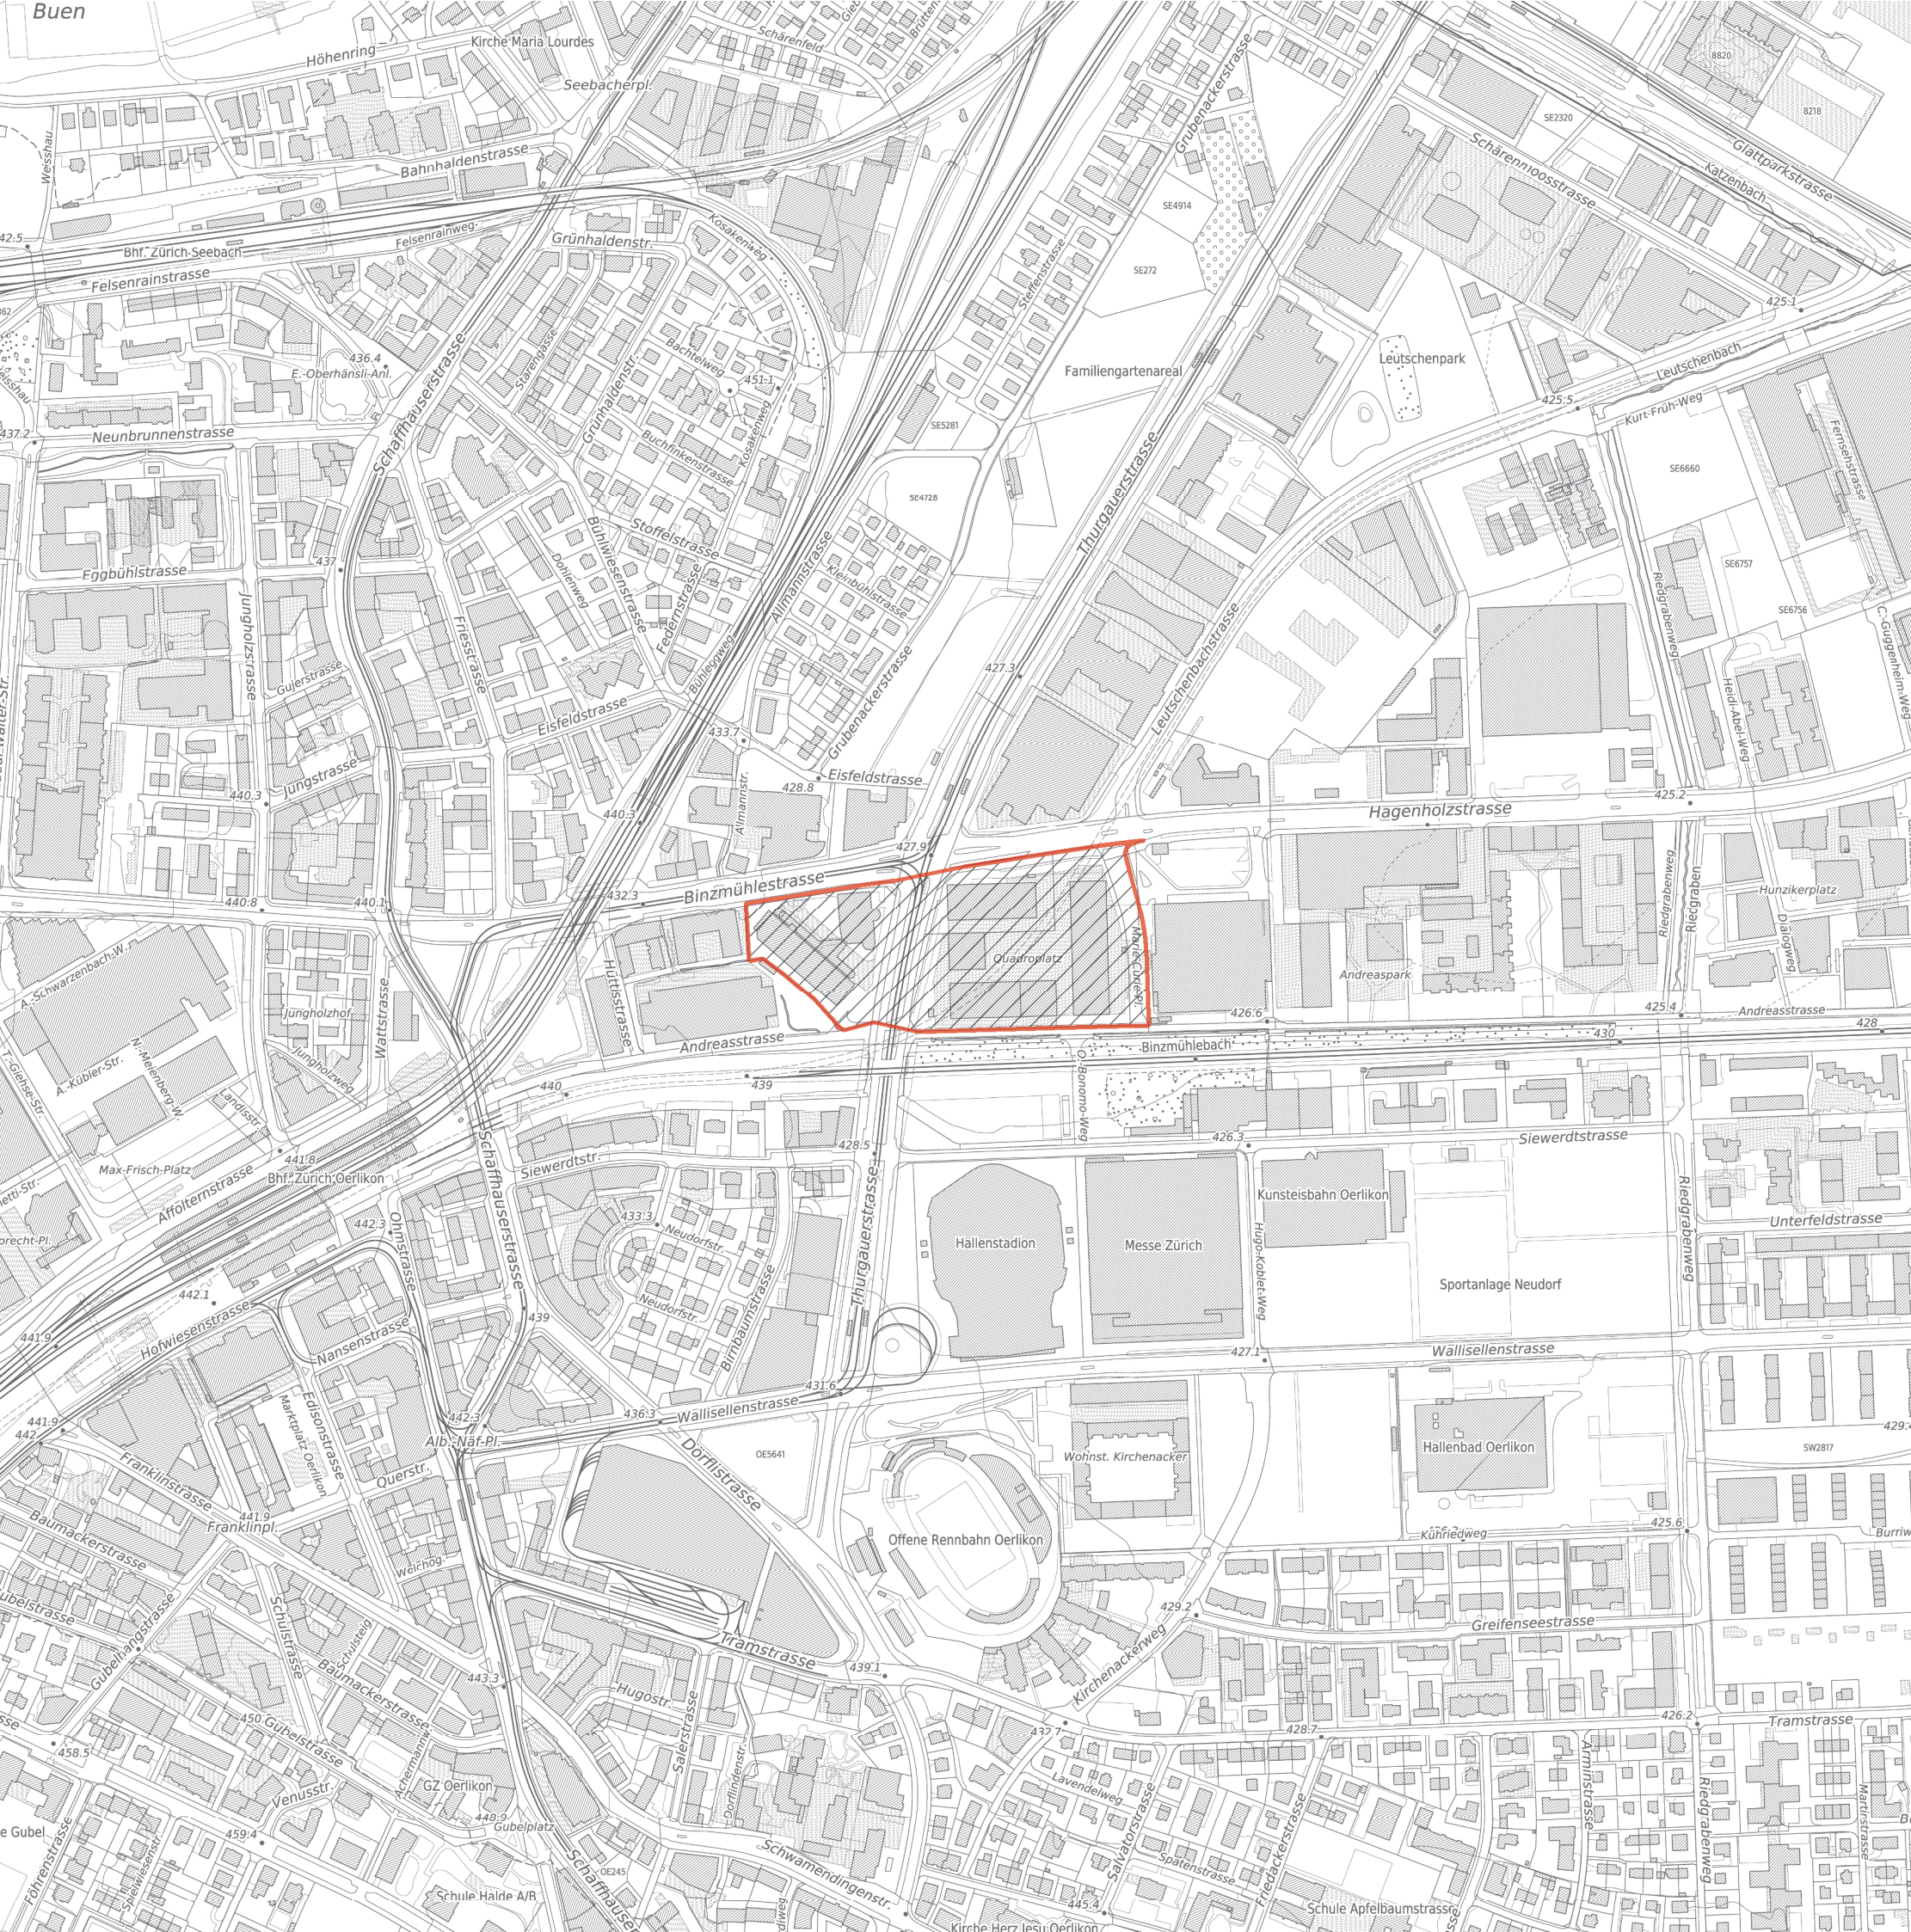

Festsetzung  
 Perimeter Sonderbauvorschriften

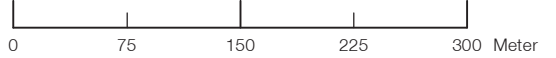Massgebender Masstab 1:5000  
  
 0 75 150 225 300 Meter  
 © Übersichtsplan: Stand vom 06.02.2019; Vermessungsamt der Stadt Zürich  
 © Ergänzungsplan Quartiererhaltungszone: Amt für Städtebau der Stadt Zürich

