


Bau- und Zonenordnung

Ergänzungsplan
Gebiete mit Gestaltungsplanpflicht
Maag- Areal Plus/ Geroldstrasse

Berücksichtigt sind die bis am 19. Dezember 2018
in Kraft gesetzten Zonenplanänderungen.

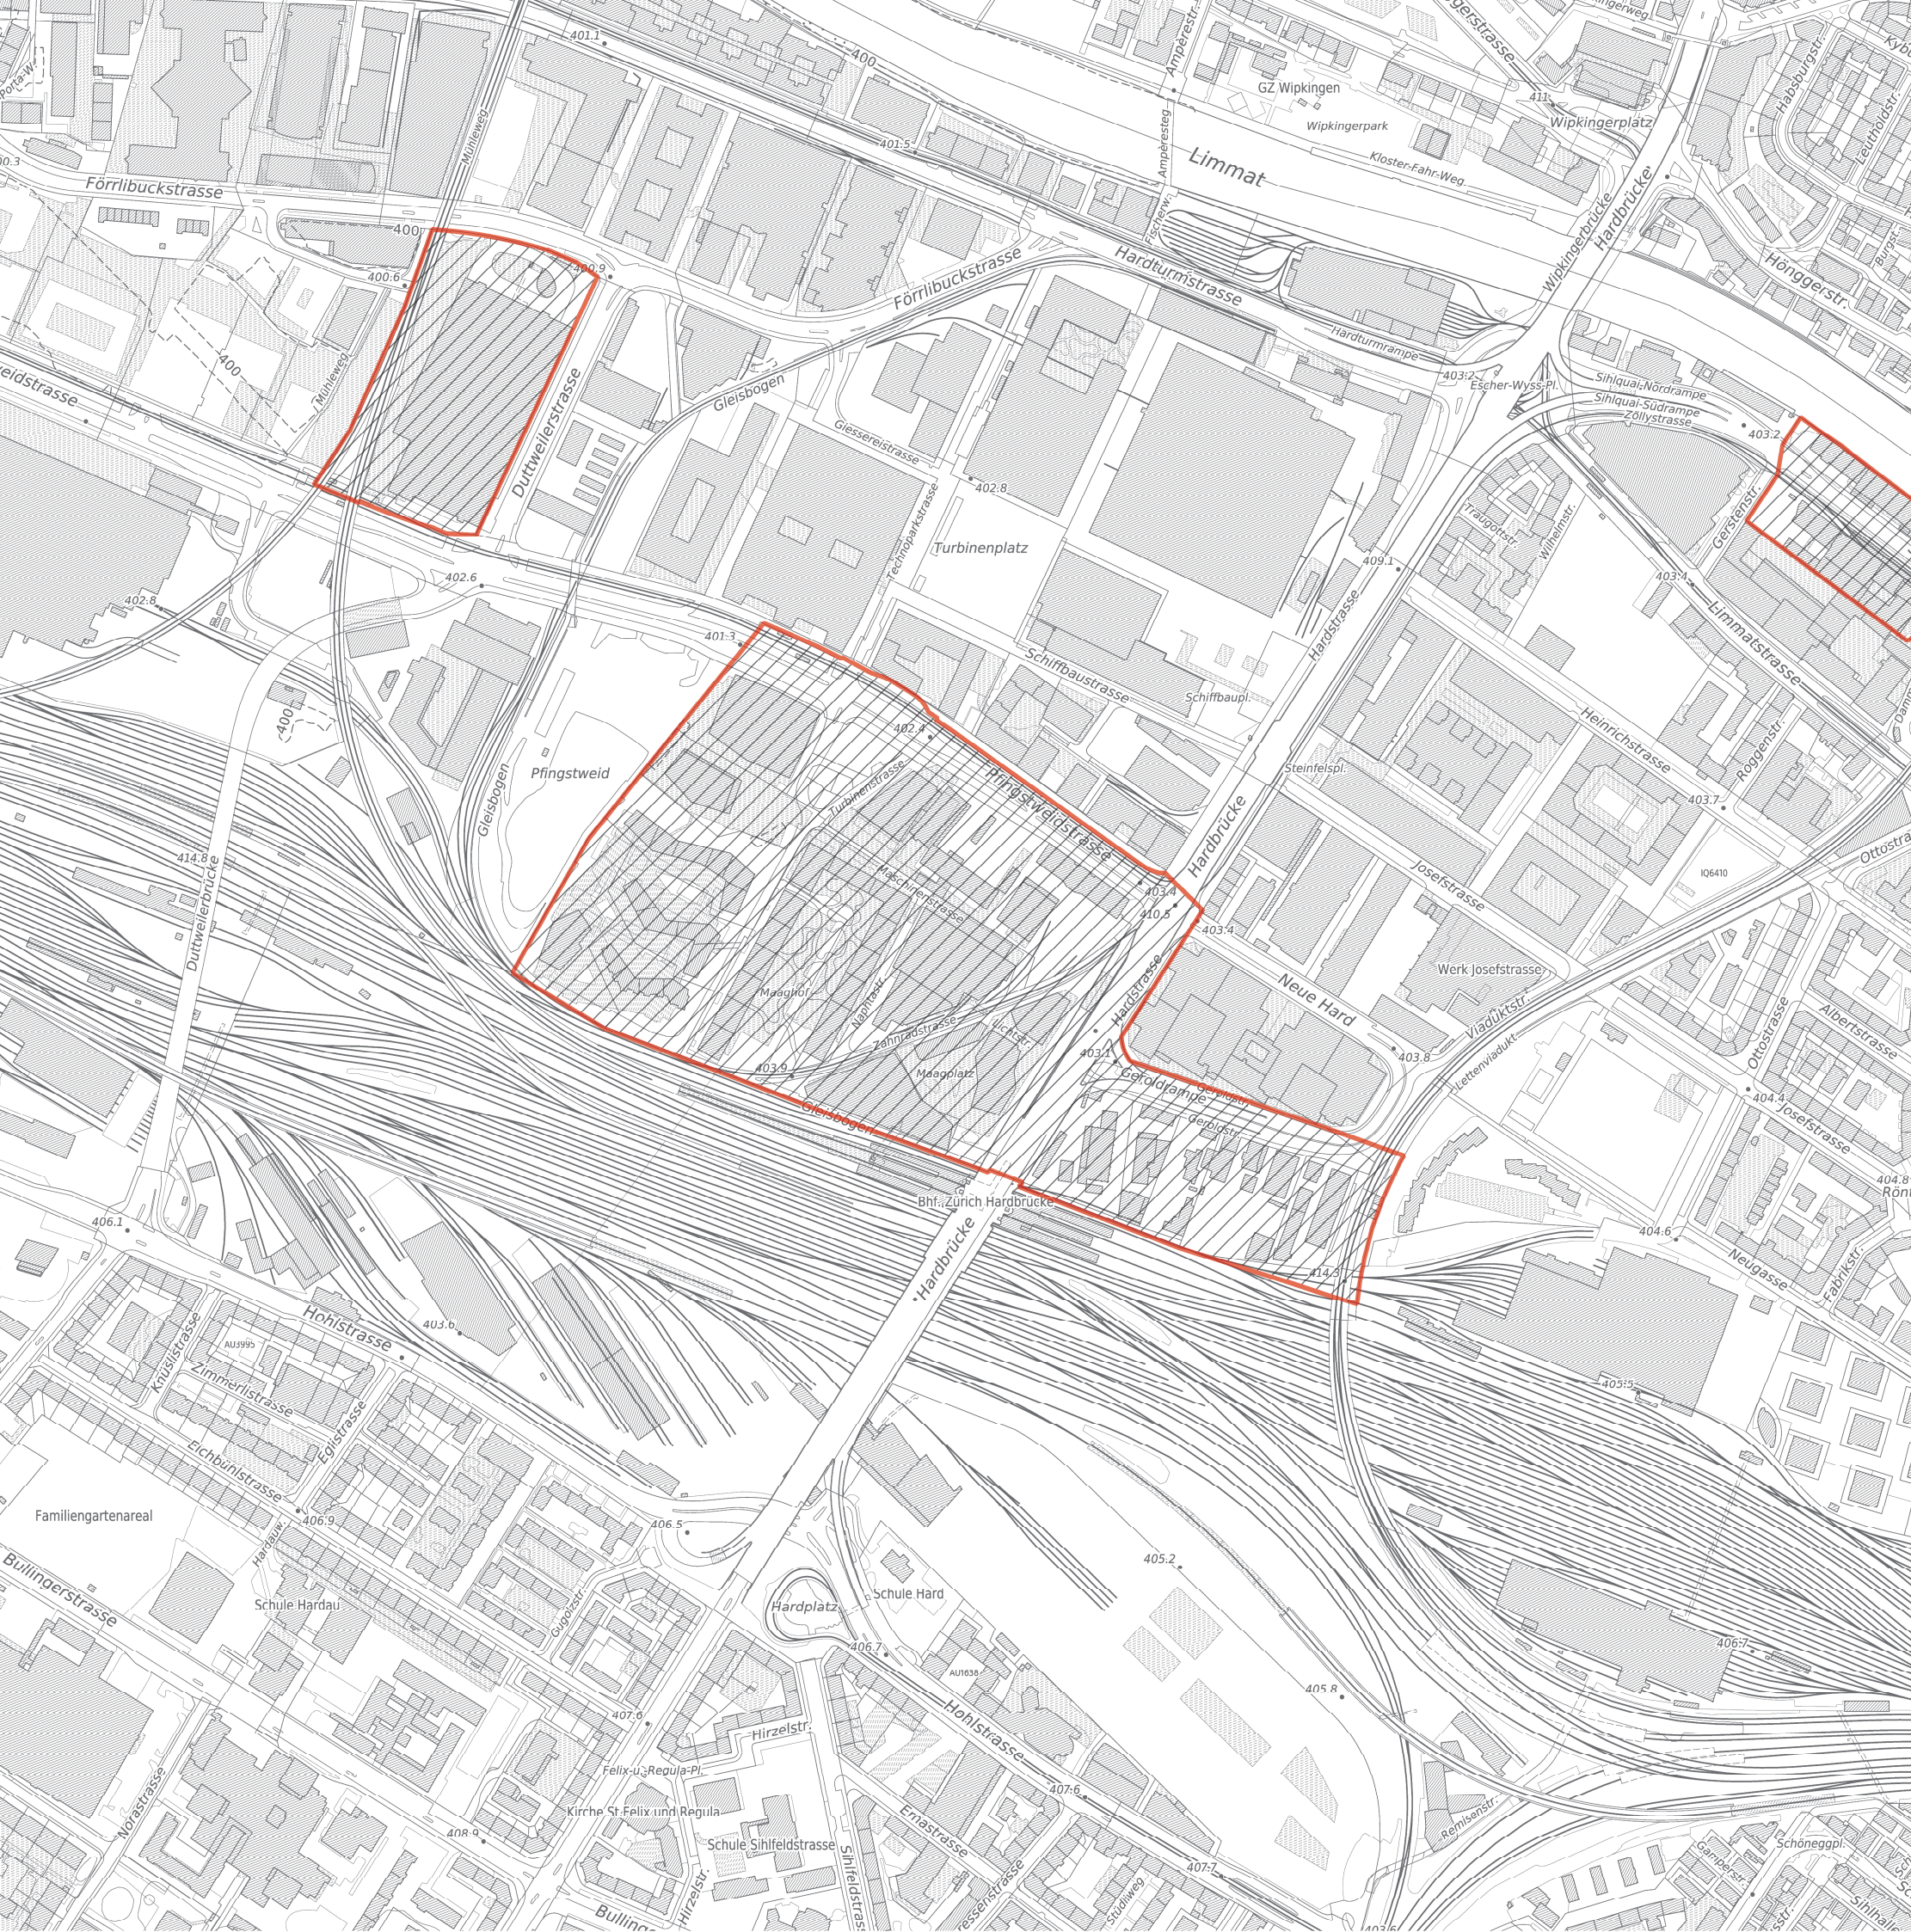

Festsetzung

 Perimeter Gestaltungsplanpflicht

Massgebender Massstab 1:5000

0 75 150 225 300 Meter

© Übersichtsplan: Stand vom 06.02.2019; Vermessungsamt der Stadt Zürich
 © Ergänzungsplan Quartiererhaltungszone: Amt für Städtebau der Stadt Zürich

