


---


Bau- und Zonenordnung

**Ergänzungsplan**  
**Gebiete mit Gestaltungsplanpflicht**  
**Toni- Areal**

Berücksichtigt sind die bis am 19. Dezember 2018  
in Kraft gesetzten Zonenplanänderungen.

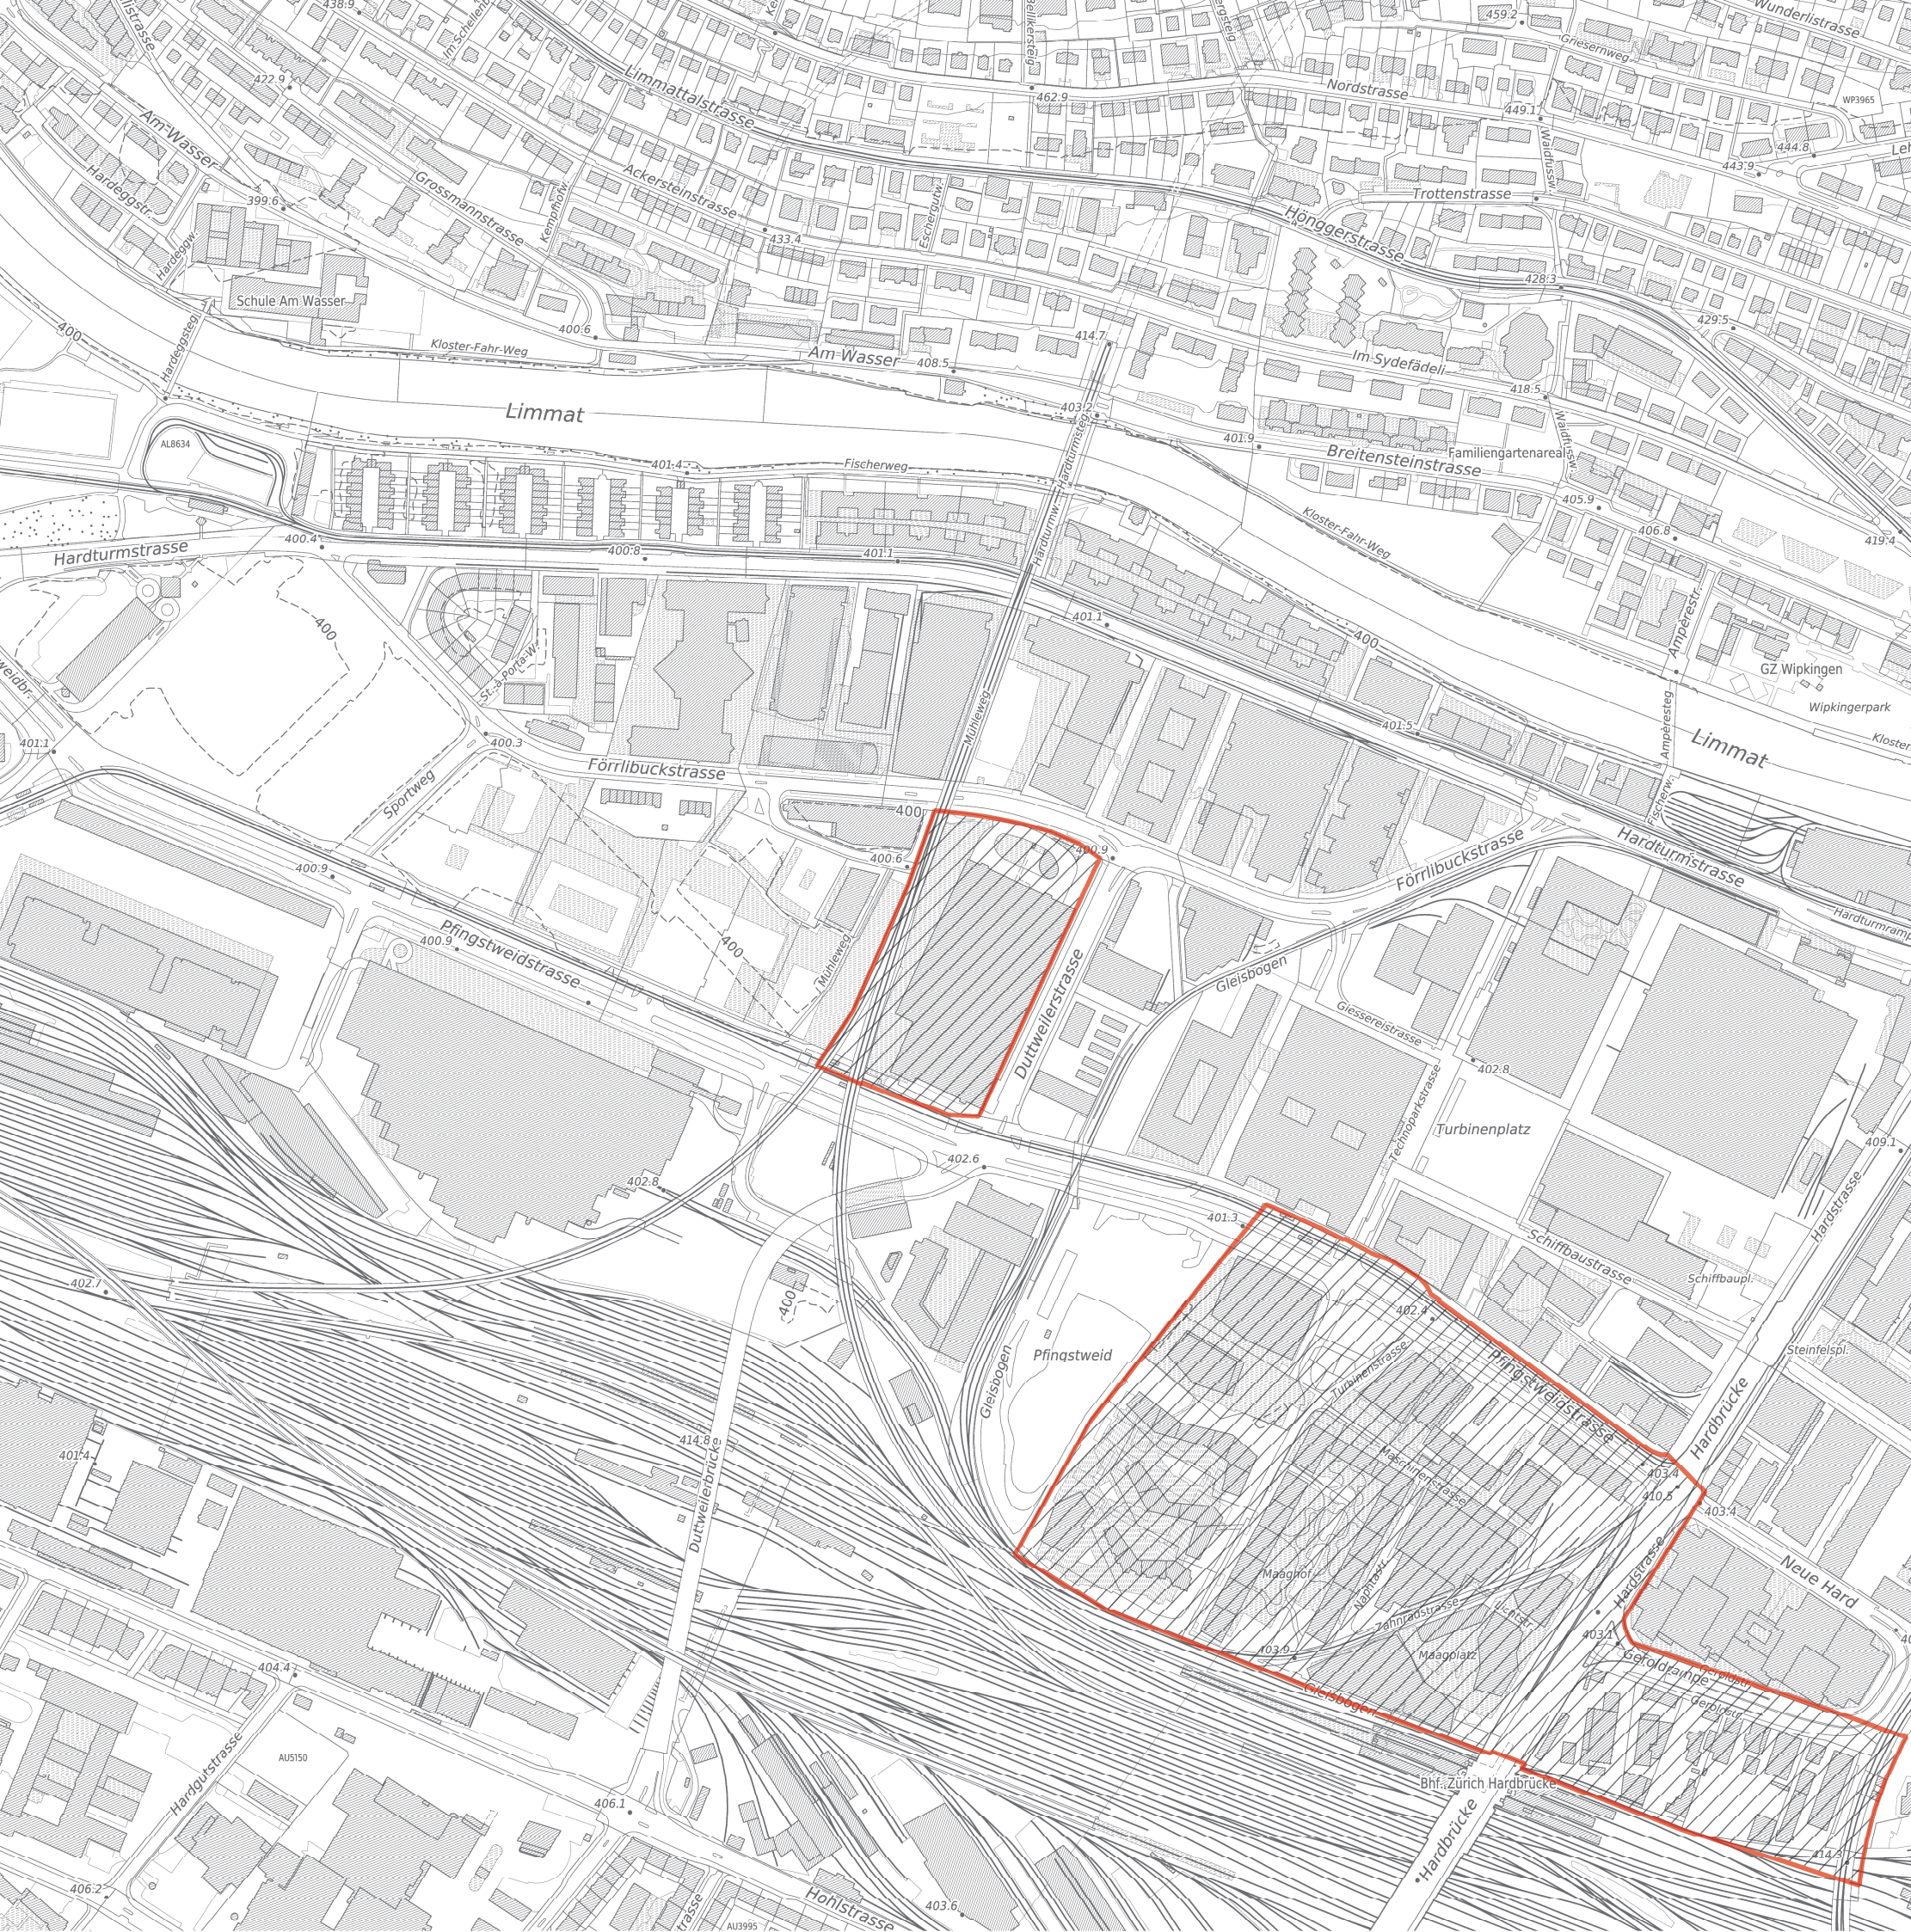

Festsetzung

 Perimeter Gestaltungsplanpflicht

Massgebender Massstab 1:5000



© Übersichtsplan: Stand vom 06.02.2019; Vermessungsamt der Stadt Zürich  
 © Ergänzungsplan Quartiererhaltungszone: Amt für Städtebau der Stadt Zürich

