


Bau- und Zonenordnung

**Ergänzungsplan
Gebiete mit Gestaltungsplanpflicht
Swissmill- Areal**

Berücksichtigt sind die bis am 19. Dezember 2018
in Kraft gesetzten Zonenplanänderungen.

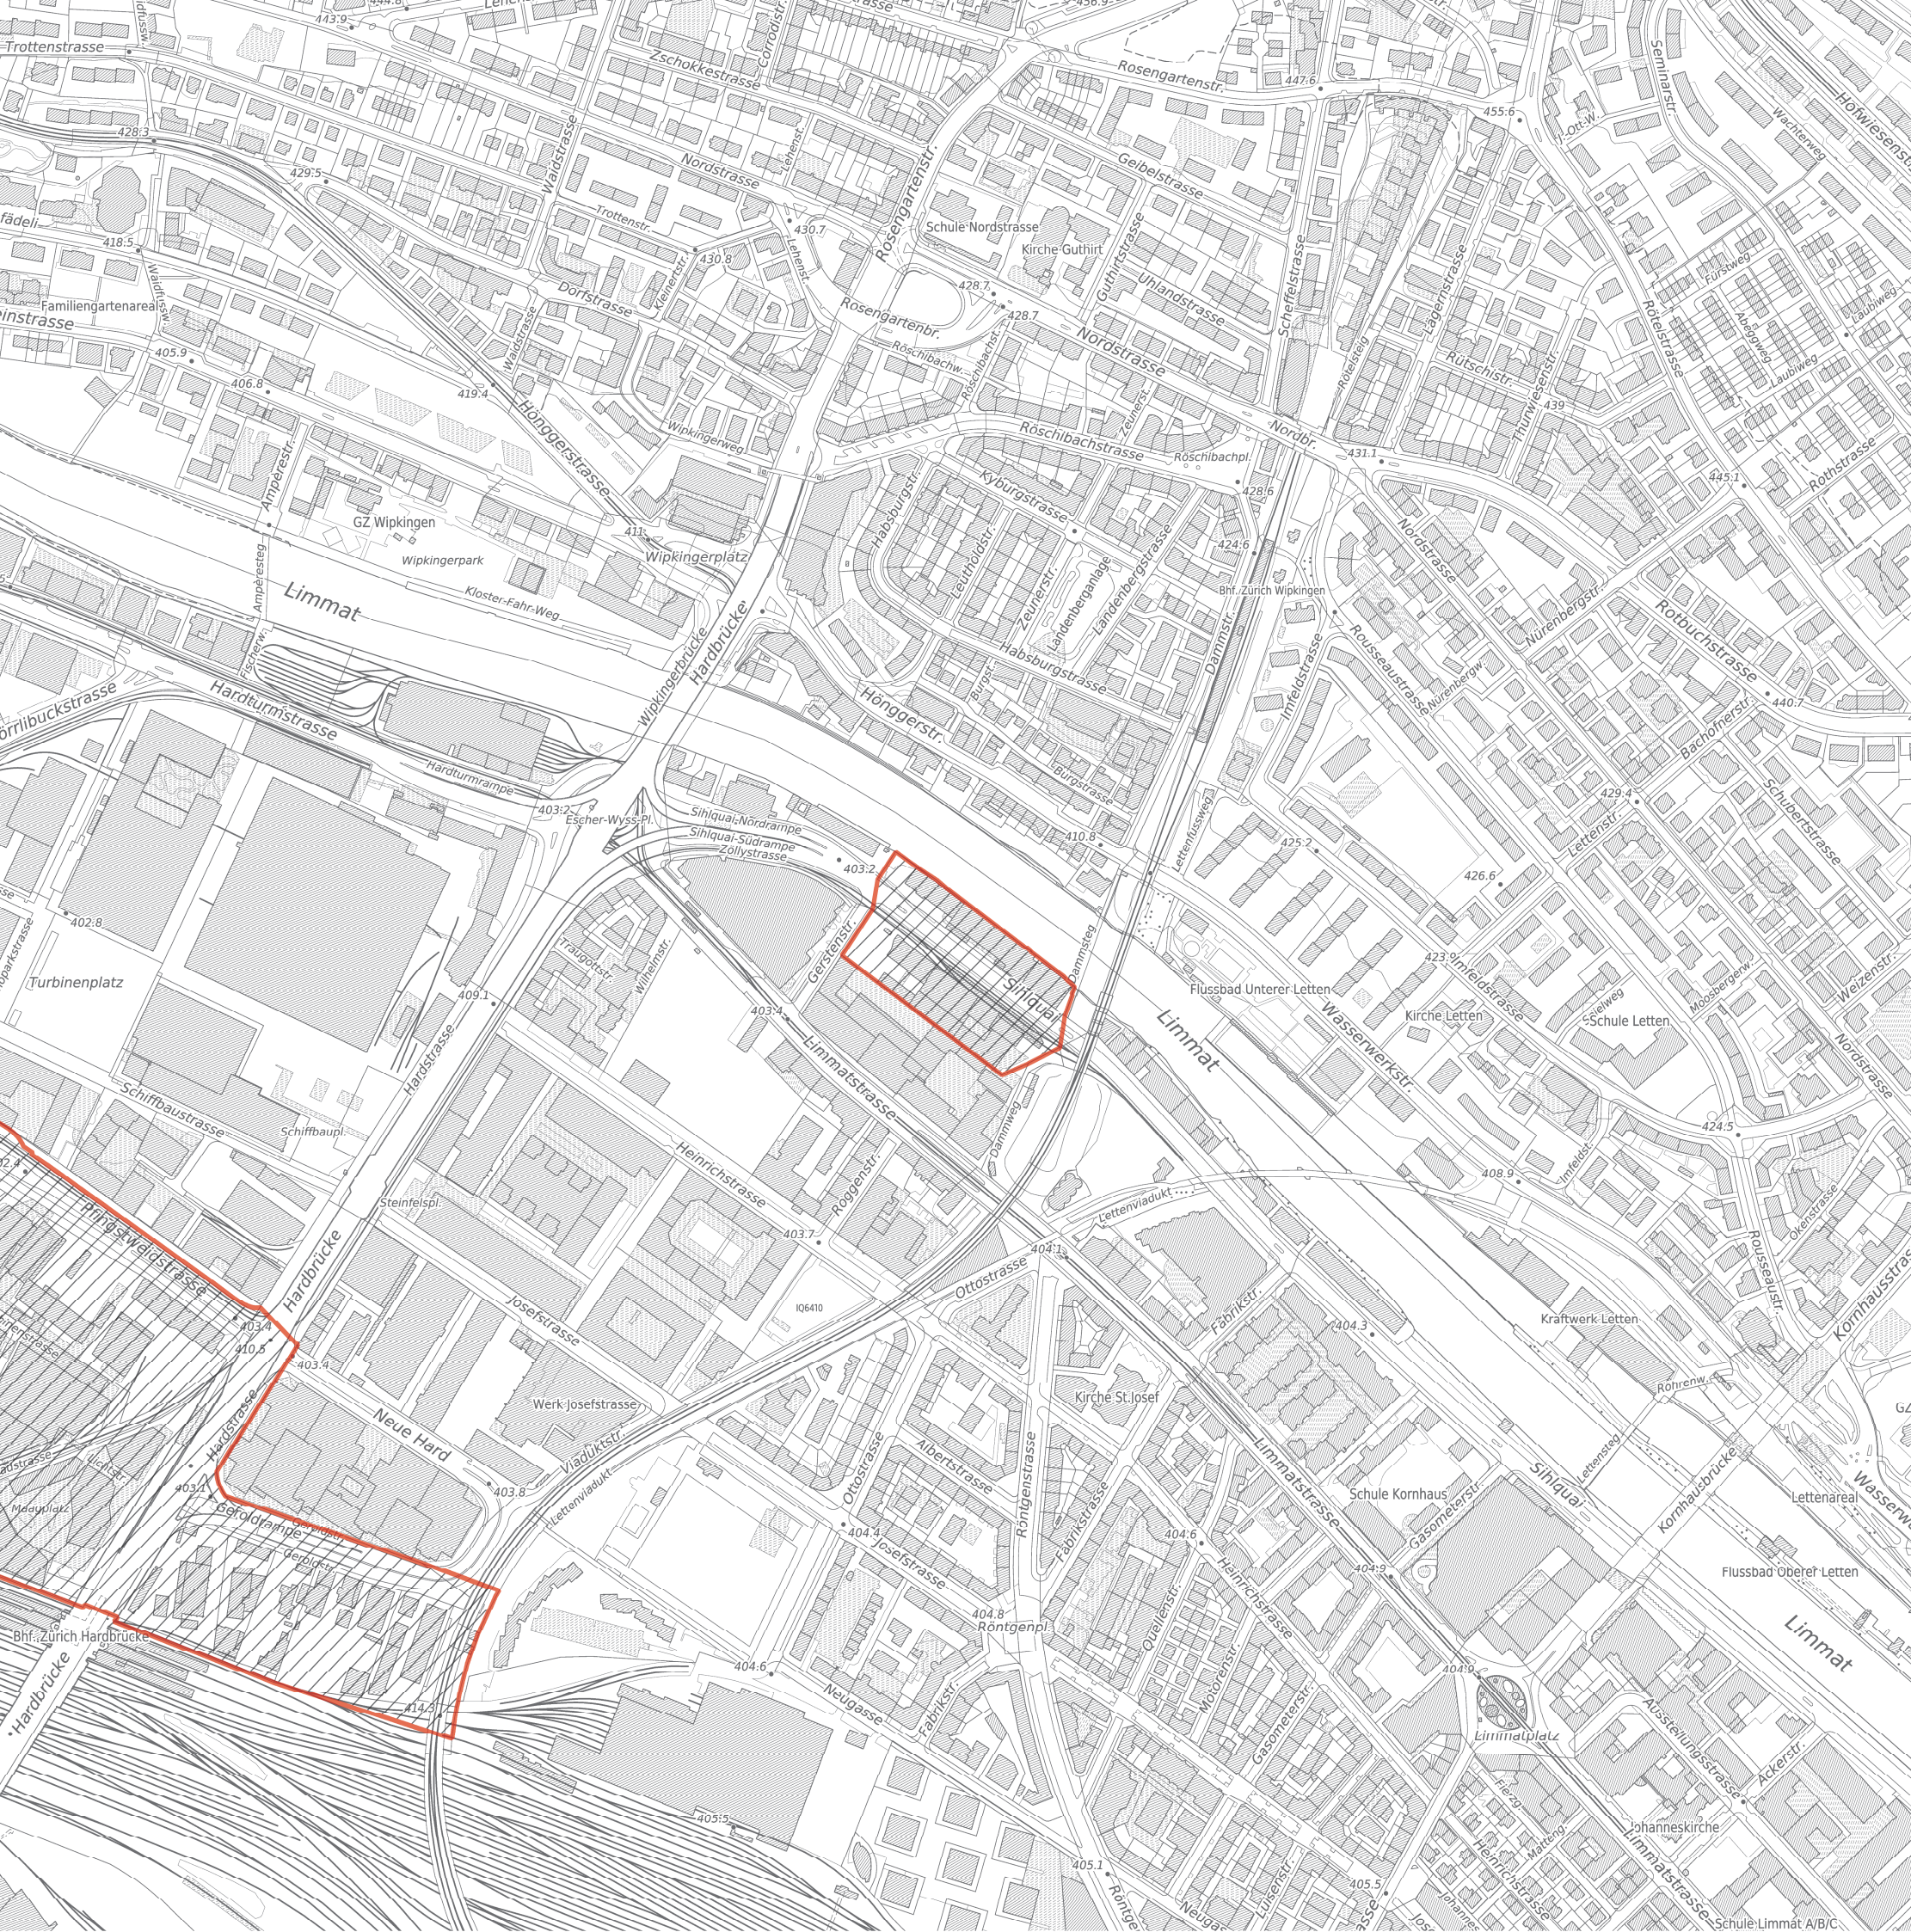

Festsetzung

 Perimeter Gestaltungsplanpflicht

Massgebender Massstab 1:5000



© Übersichtsplan: Stand vom 06.02.2019; Vermessungsamt der Stadt Zürich
 © Ergänzungsplan Quartierhaltungszone: Amt für Städtebau der Stadt Zürich