



---


Bau- und Zonenordnung

# **Ergänzungsplan Gebiete mit Gestaltungsplanpflicht Zollstrasse**

Berücksichtigt sind die bis am 19. Dezember 2018  
in Kraft gesetzten Zonenplanänderungen.

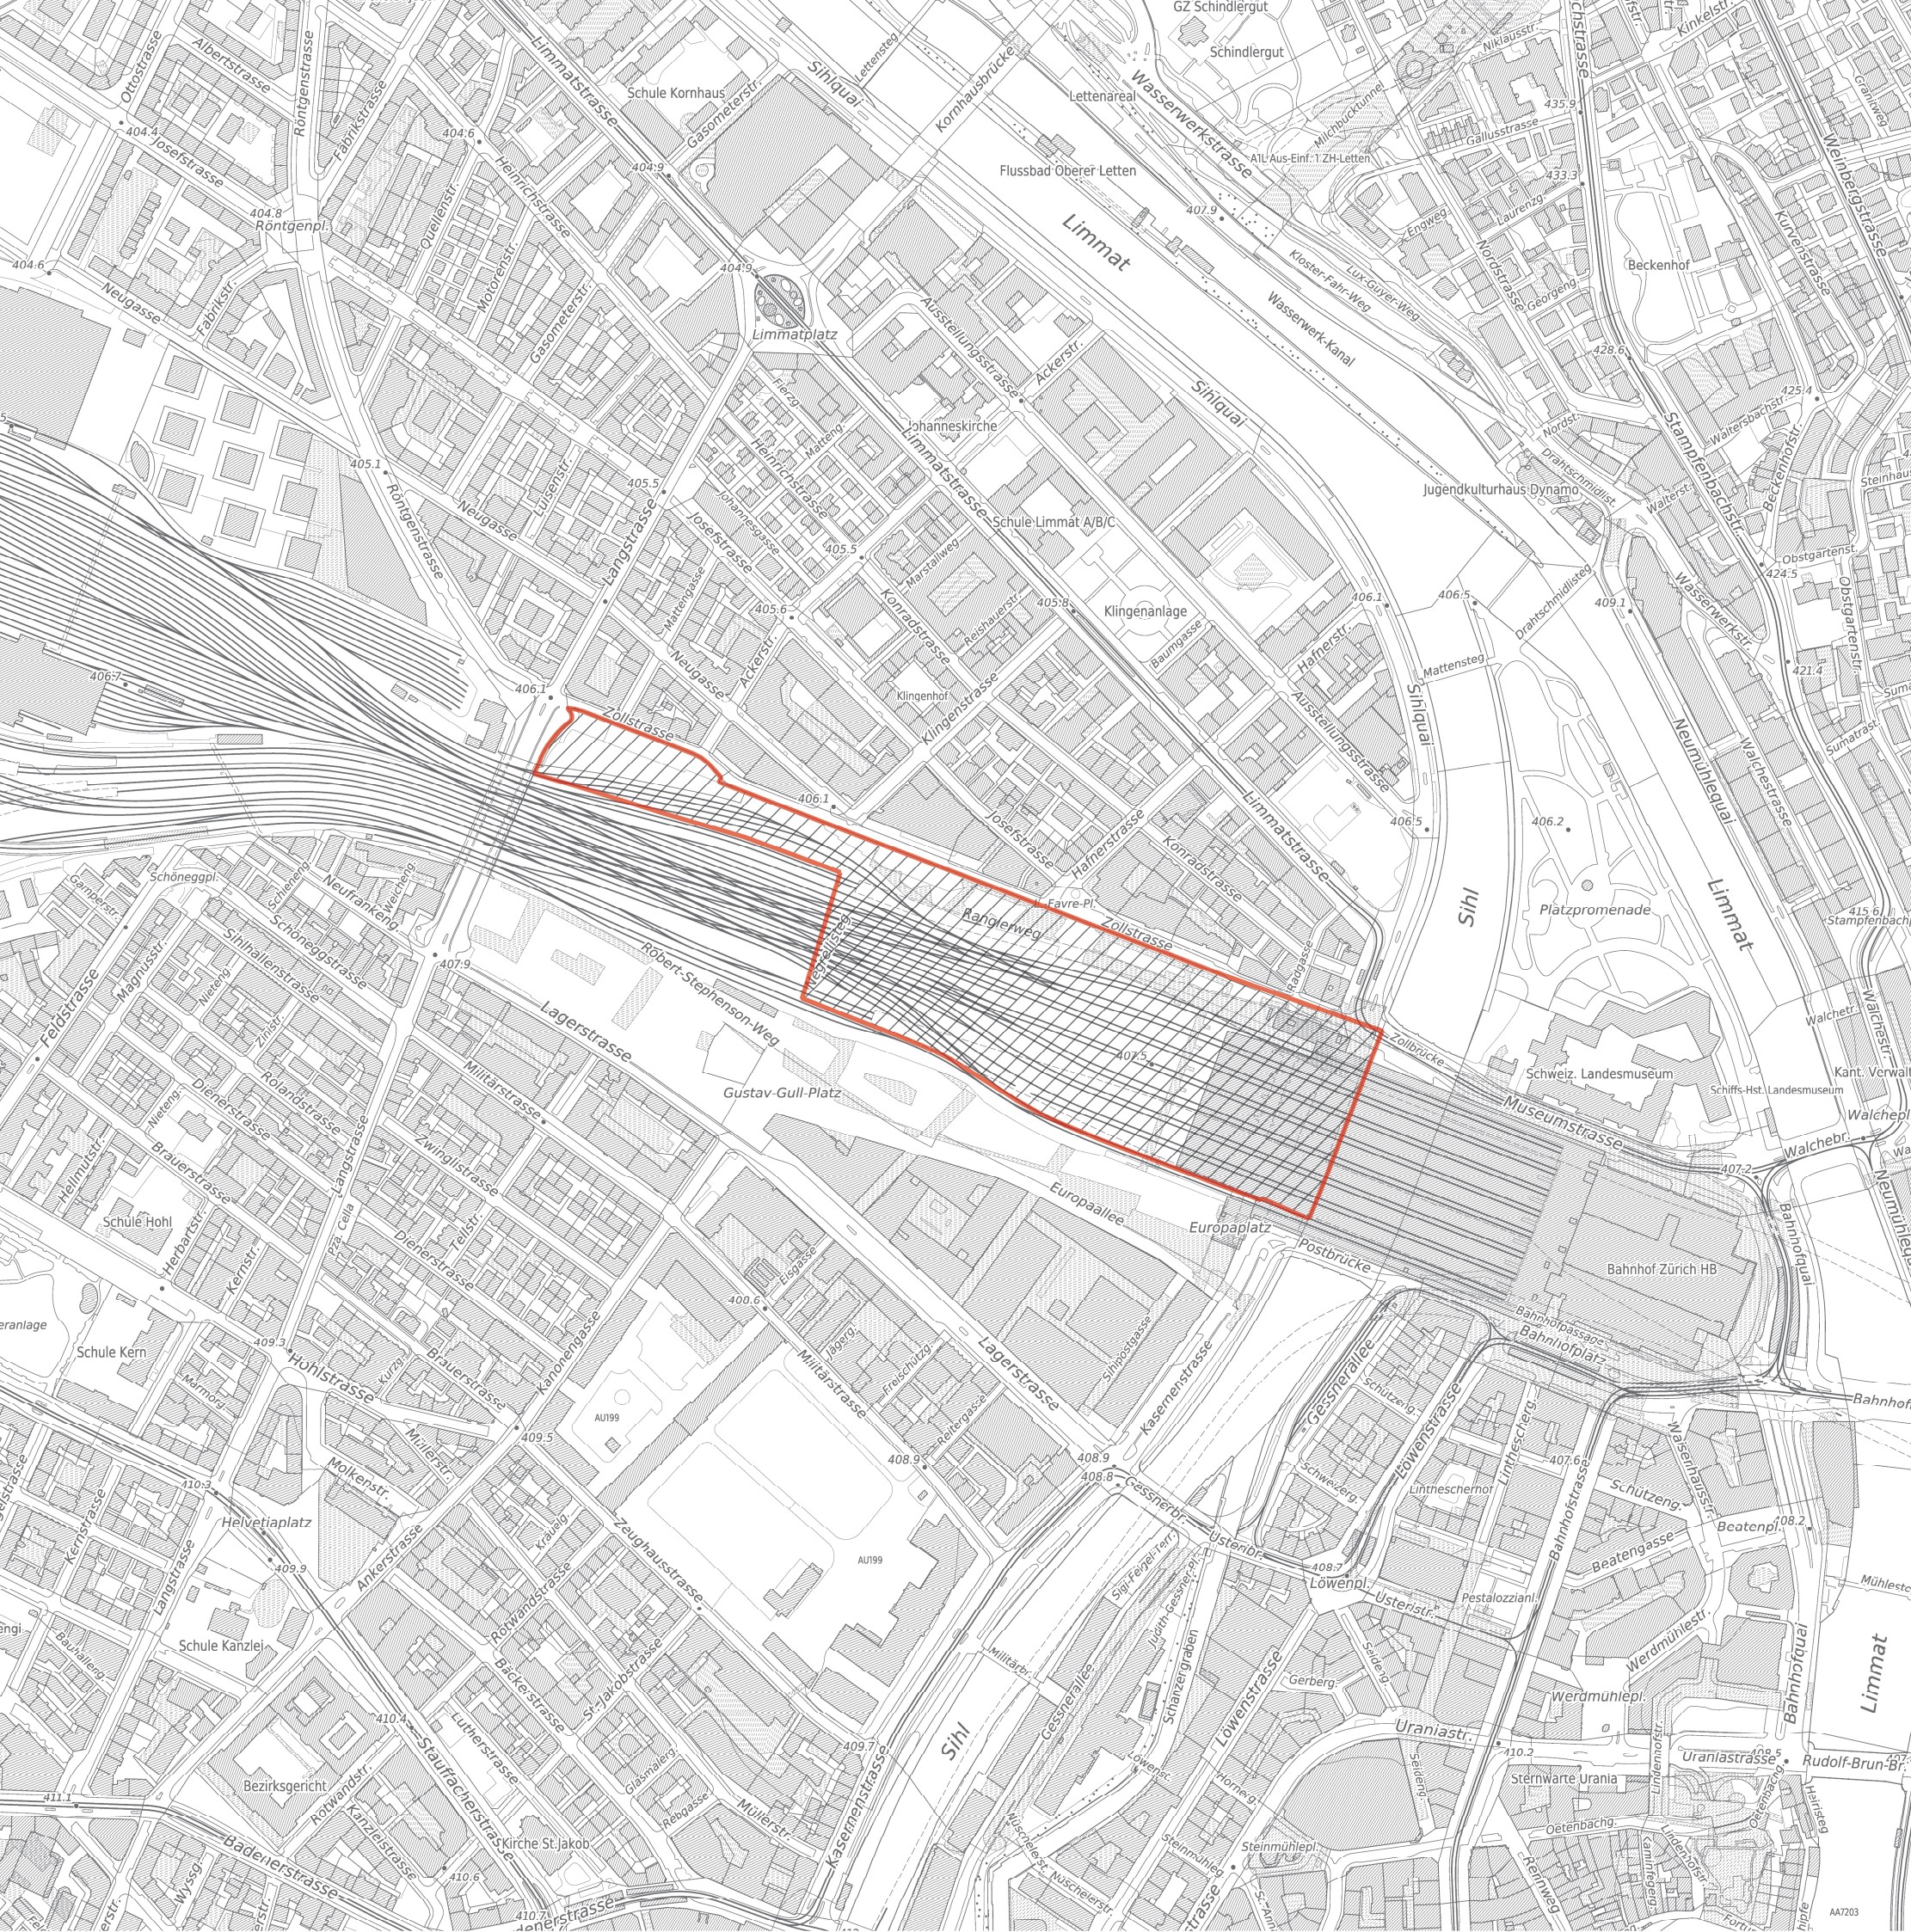

**Festsetzung**  
 Perimeter Gestaltungsplanpflicht

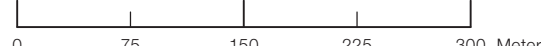**Massgebender Massstab 1:5000**  
  
 0 75 150 225 300 Meter

© Übersichtsplan: Stand vom 06.02.2019; Vermessungsamt der Stadt Zürich  
 © Ergänzungsplan Quartiererhaltungszone: Amt für Städtebau der Stadt Zürich

