

Bau- und Zonenordnung
**Übersicht Ergänzungsplan
Aussichtsschutz**


Der Ergänzungsplan im Massstab 1:12500 ist nicht rechtsverbindlich.
Maßgebend sind die Erläuterungen im Massstab 1:1000.

Berücksichtigt sind die bis am 19. Dezember 2018
in Kraft gesetzten Zonenplanänderungen.

Festsetzung

Perimeter Aussichtsschutz

Massstab 1:12500

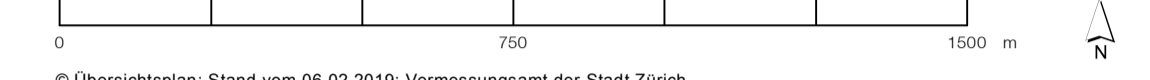

© Übersichtsplan: Stand vom 06.02.2019; Vermessungswert der Stadt Zürich
© Zonenplan: Amt für Städtebau der Stadt Zürich
Stadt Zürich, Amt für Städtebau, Lindendamm 40, Postfach 0021, Zürich
Tel. 0041 43 11 11 | www.stadt-zuerich.ch/infos | 06.02.2019 | stb/ep

