



Teilrevision Bau- und Zonenordnung Ergänzungsplan

Hochhäuser und Sonderbauvorschriften Flamingoareal / Birkenstrasse

Masstab: 1:5'000

Datum: 4. September 2018

Verabschiedung Gemeinderat:

Wangen-Brüttisellen, den 17. September 2018

Festsetzung Gemeindeversammlung:

Wangen-Brüttisellen, den 6. November 2018

Gemeindepräsidentin

stv. Gemeindegeschreiber

Marlis Dürst

Claus Wiesli


Genehmigung Baudirektion:

Zürich, den 4. Juni 2019

Für die Baudirektion:

BDV Nr.

0009/19

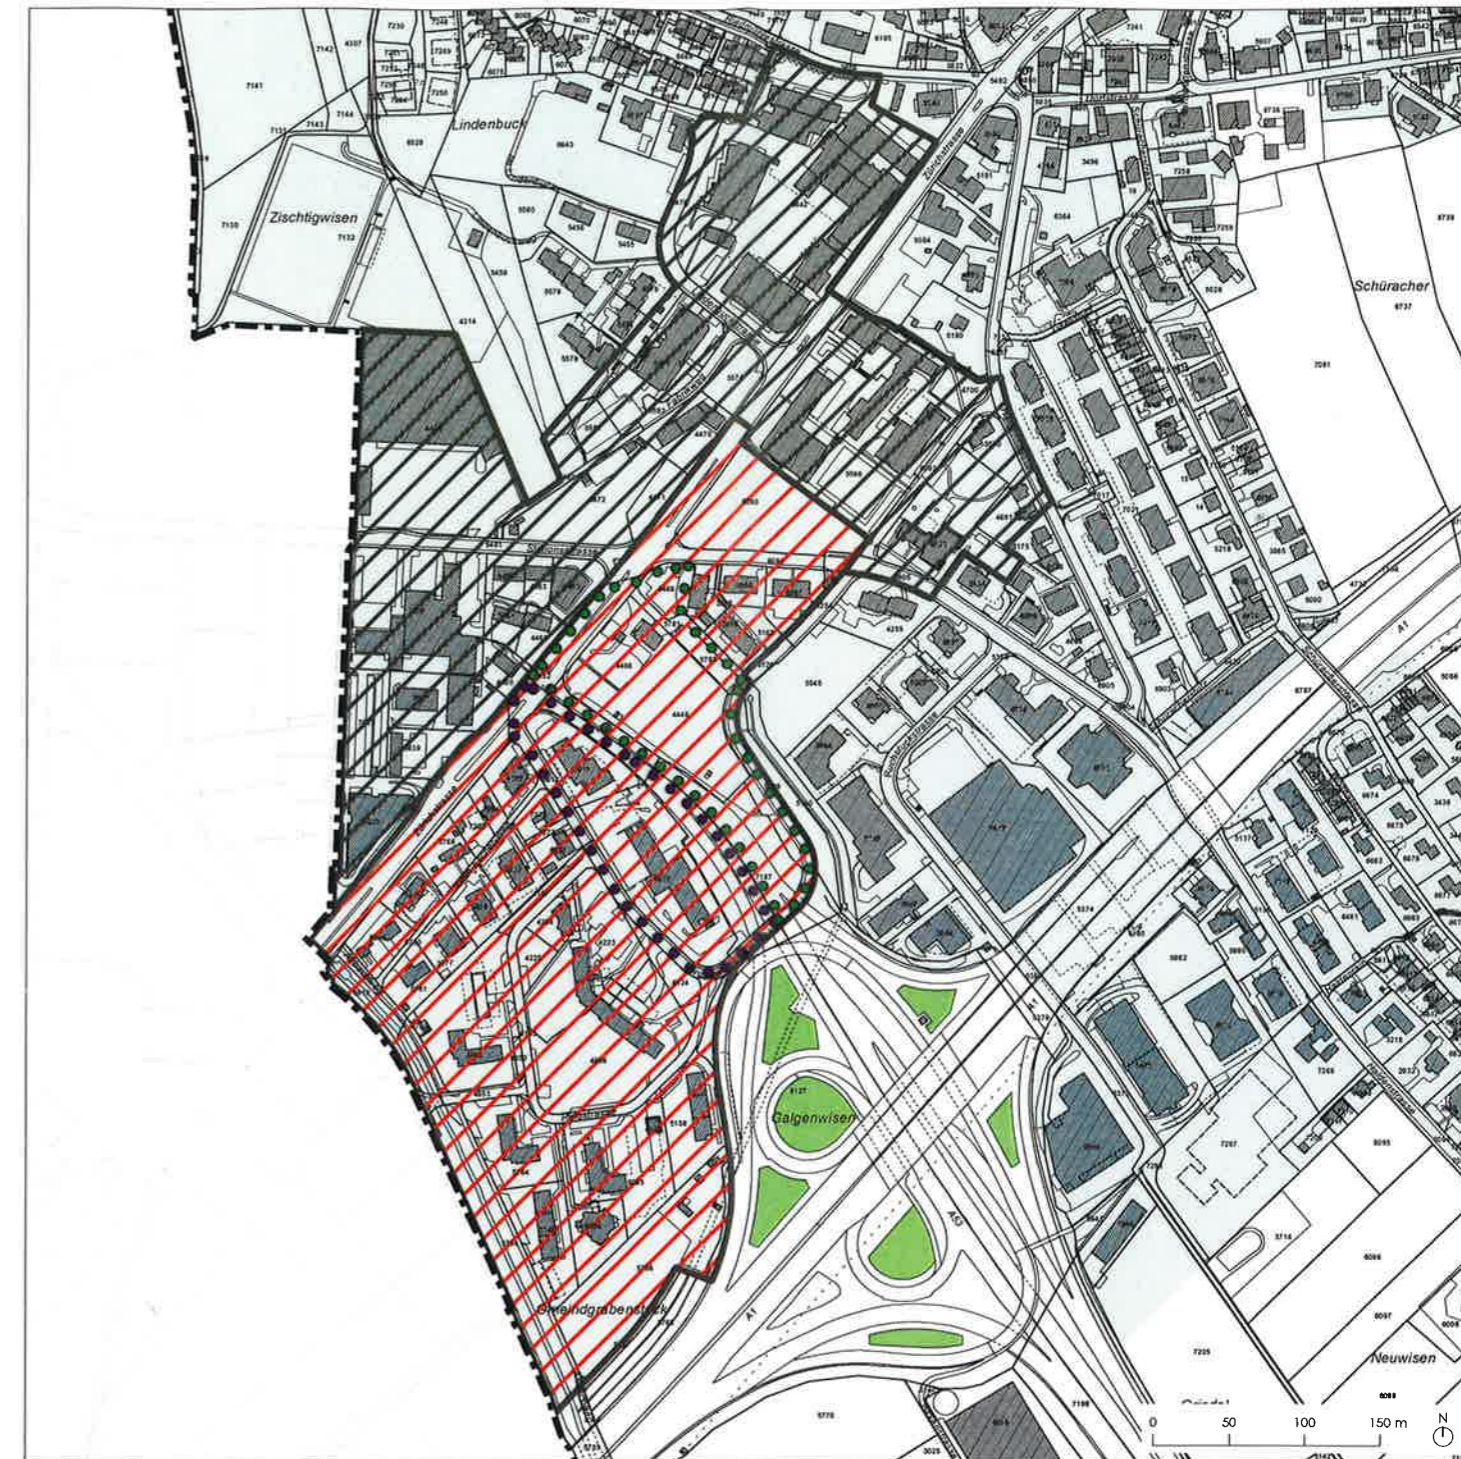

Informationsinhalte

- Bauzone
- Gewässer
- Wald
- Gemeindegrenze

Gegenstand des Beschlusses:

Festlegungen

Überlagernde Festlegungen

- Hochhausgebiet I
- Hochhausgebiet II
- SBV Gebiet Flamingoareal
- SBV Gebiet Birkenstrasse