

Teilrevision Nutzungsplanung

Genehmigung

~~Wald- und~~  
~~Gewässerabstandslinien~~

Ergänzungsplan Nr. 4

1:2000

Festsetzung durch die Gemeindeversammlung am 17. Juni 2019

Für die Gemeindeversammlung

Der Präsident:

Georg Brunner



Genehmigung durch die Baudirektion am **26. Nov. 2019**

Für die Baudirektion



Der Schreiber:

Jürg Schenkel



BDV-Nr. 1005/19

Teilrevision Nutzungsplanung

Genehmigung

# Wald- und Gewässerabstandslinien

Ergänzungsplan Nr. 4

1:2000

Festsetzung durch die Gemeindeversammlung am 17. Juni 2019

Für die Gemeindeversammlung

Der Präsident:

Georg Brunner


Der Schreiber:

Jürg Schenkel

Genehmigung durch die Baudirektion am

Für die Baudirektion

BDV-Nr.

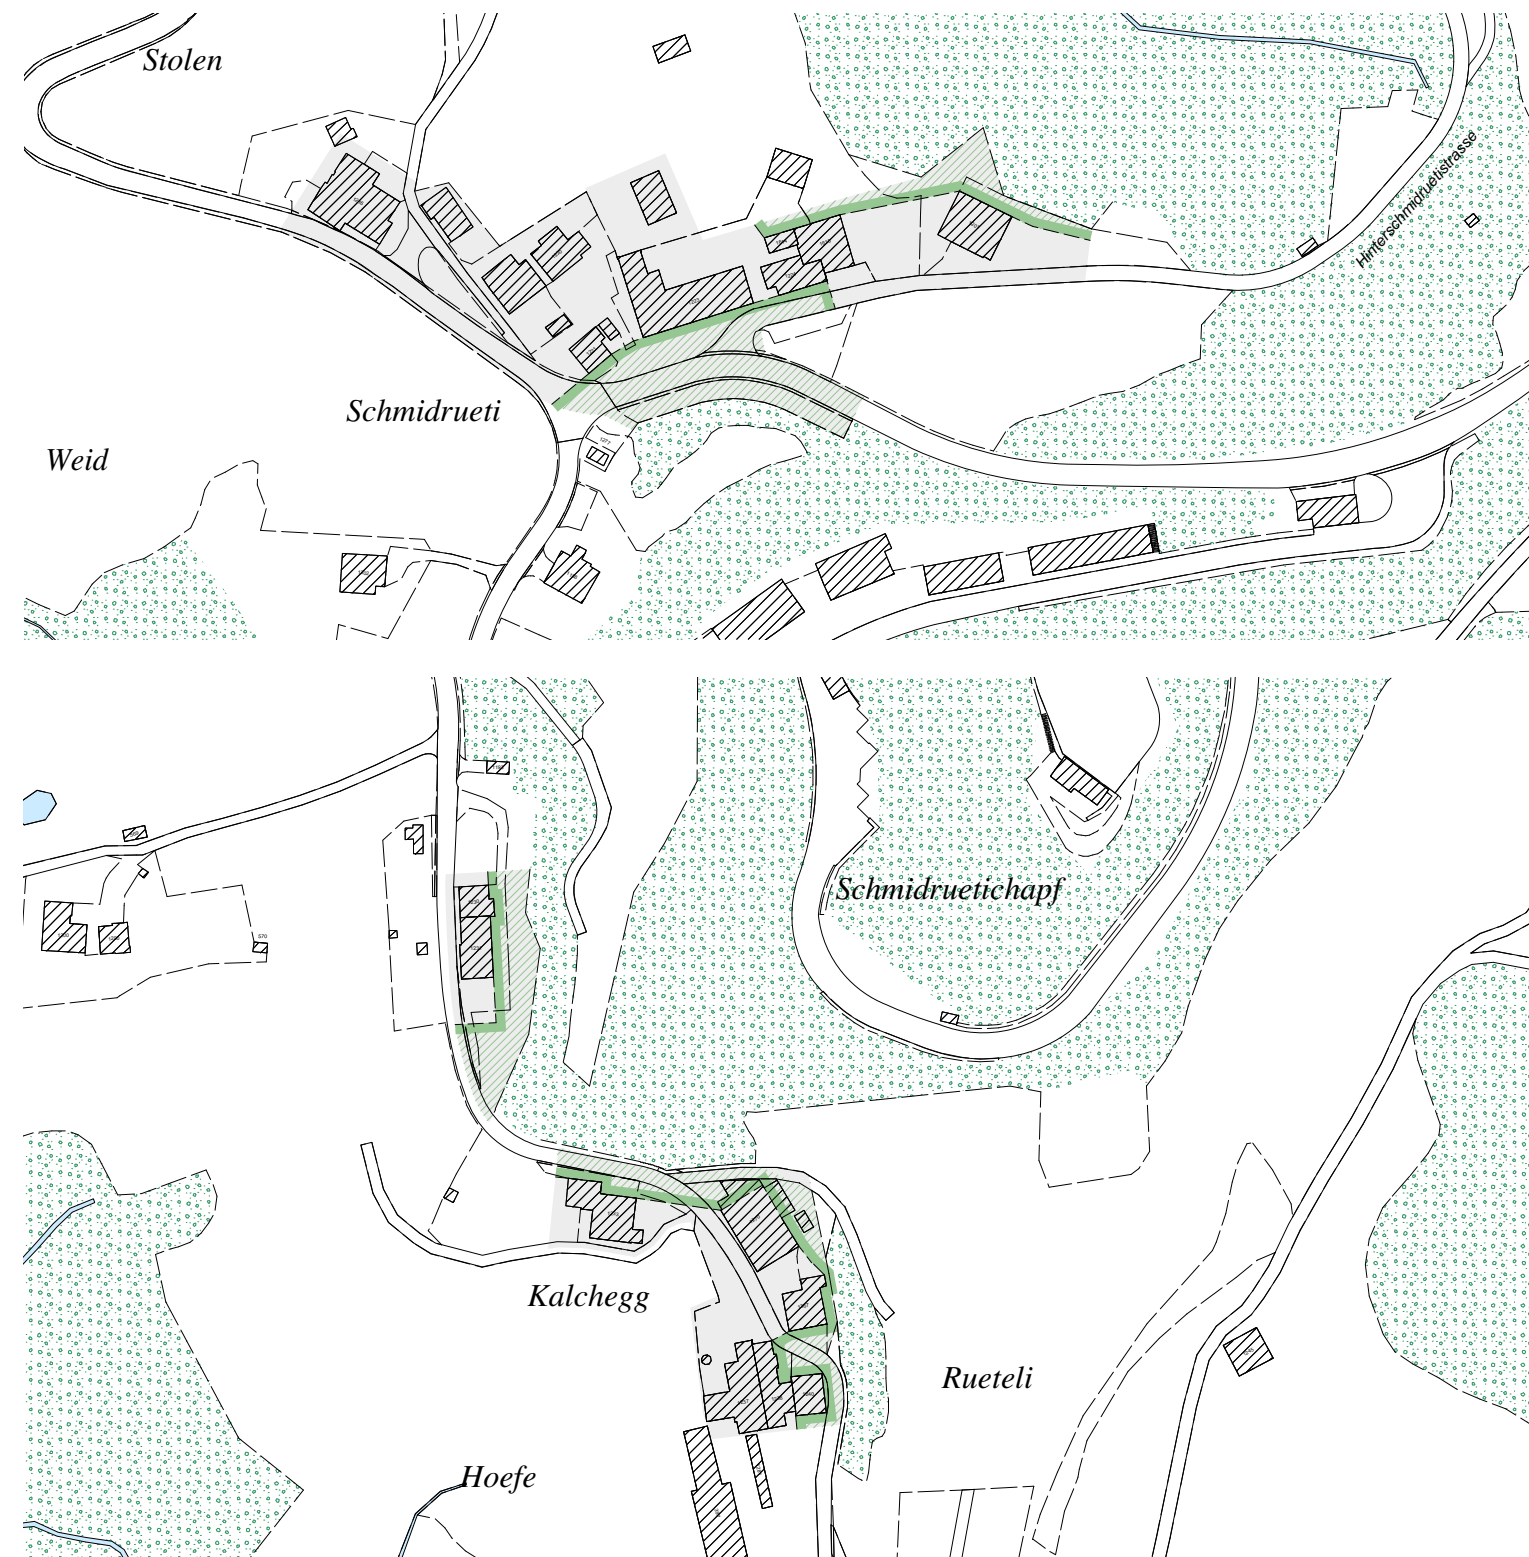

## Festlegungen




Rechtskräftige Waldabstandslinie

## Informationsinhalte



Bauzone im Waldabstand

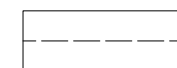


Bestehende Waldgrenze



Wald



Bauzone

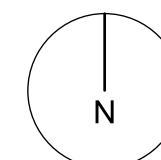

0 20 40 100 m