

Teilrevision Nutzungsplanung

Genehmigung

~~Wald- und~~
~~Gewässerabstandslinien~~

Ergänzungsplan Nr. 5

1:2000

Festsetzung durch die Gemeindeversammlung am 17. Juni 2019

Für die Gemeindeversammlung

Der Präsident:

Georg Brunner



Genehmigung durch die Baudirektion am

Der Schreiber:

Jürg Schenkel



26. Nov. 2019

Für die Baudirektion



BDV-Nr.

1005/19

Teilrevision Nutzungsplanung

Genehmigung

Wald- und Gewässerabstandslinien

Ergänzungsplan Nr. 5

1:2000

Festsetzung durch die Gemeindeversammlung am 17. Juni 2019

Für die Gemeindeversammlung

Der Präsident:

Georg Brunner


Der Schreiber:

Jürg Schenkel

Genehmigung durch die Baudirektion am

Für die Baudirektion

BDV-Nr.

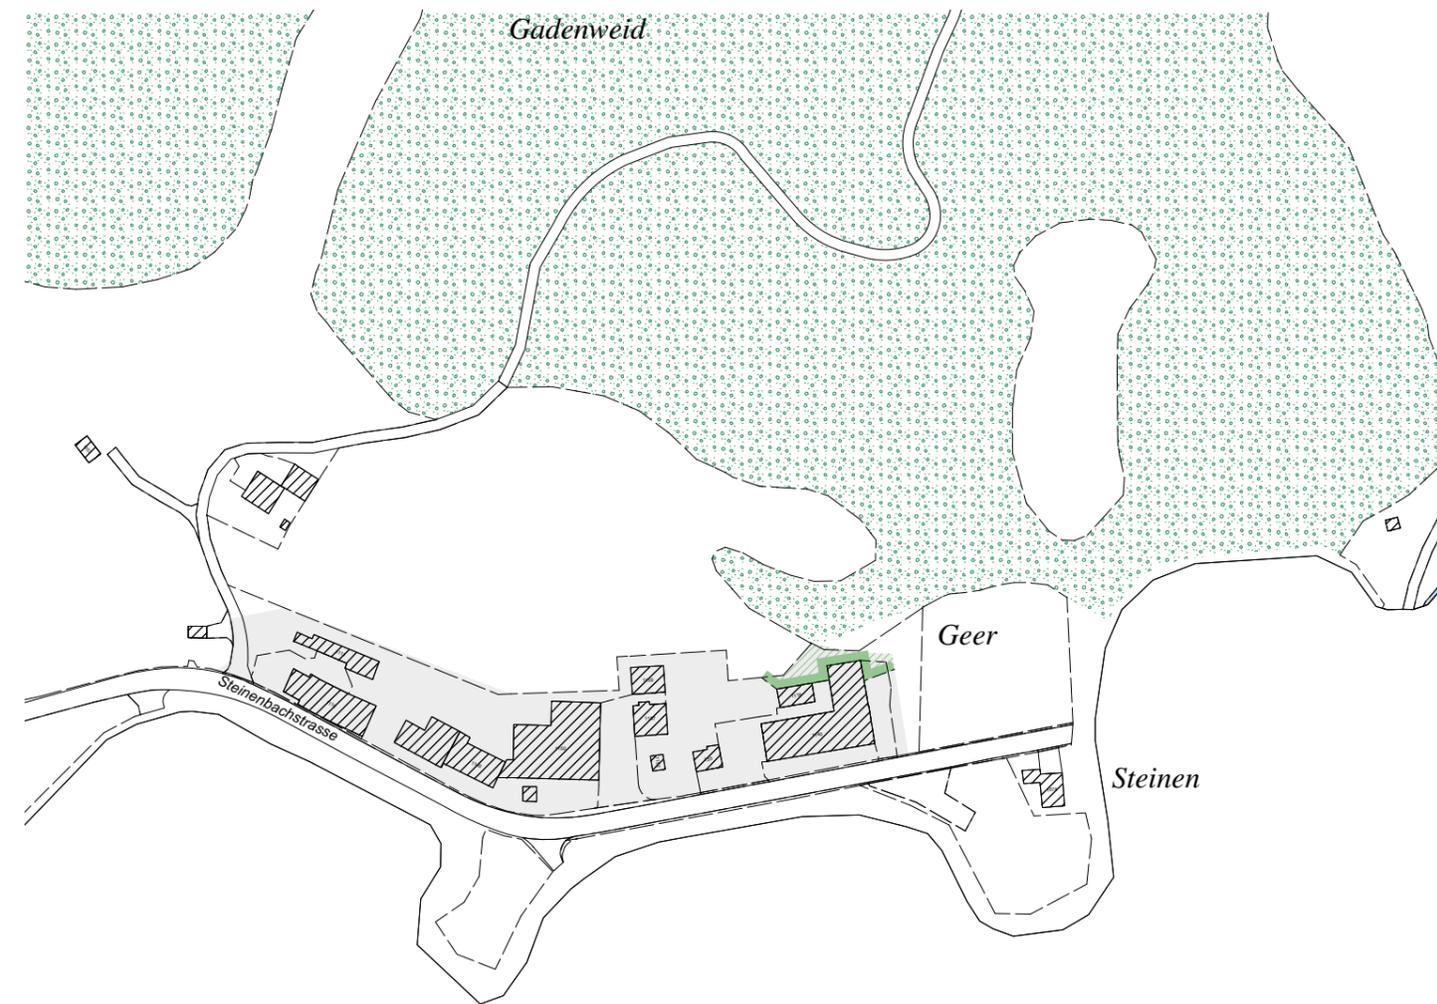

Festlegungen



Rechtskräftige Waldabstandslinie

Informationsinhalte



Bauzone im Waldabstand




Bestehende Waldgrenze



Wald



Bauzone

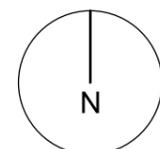

0 20 40 100 m