
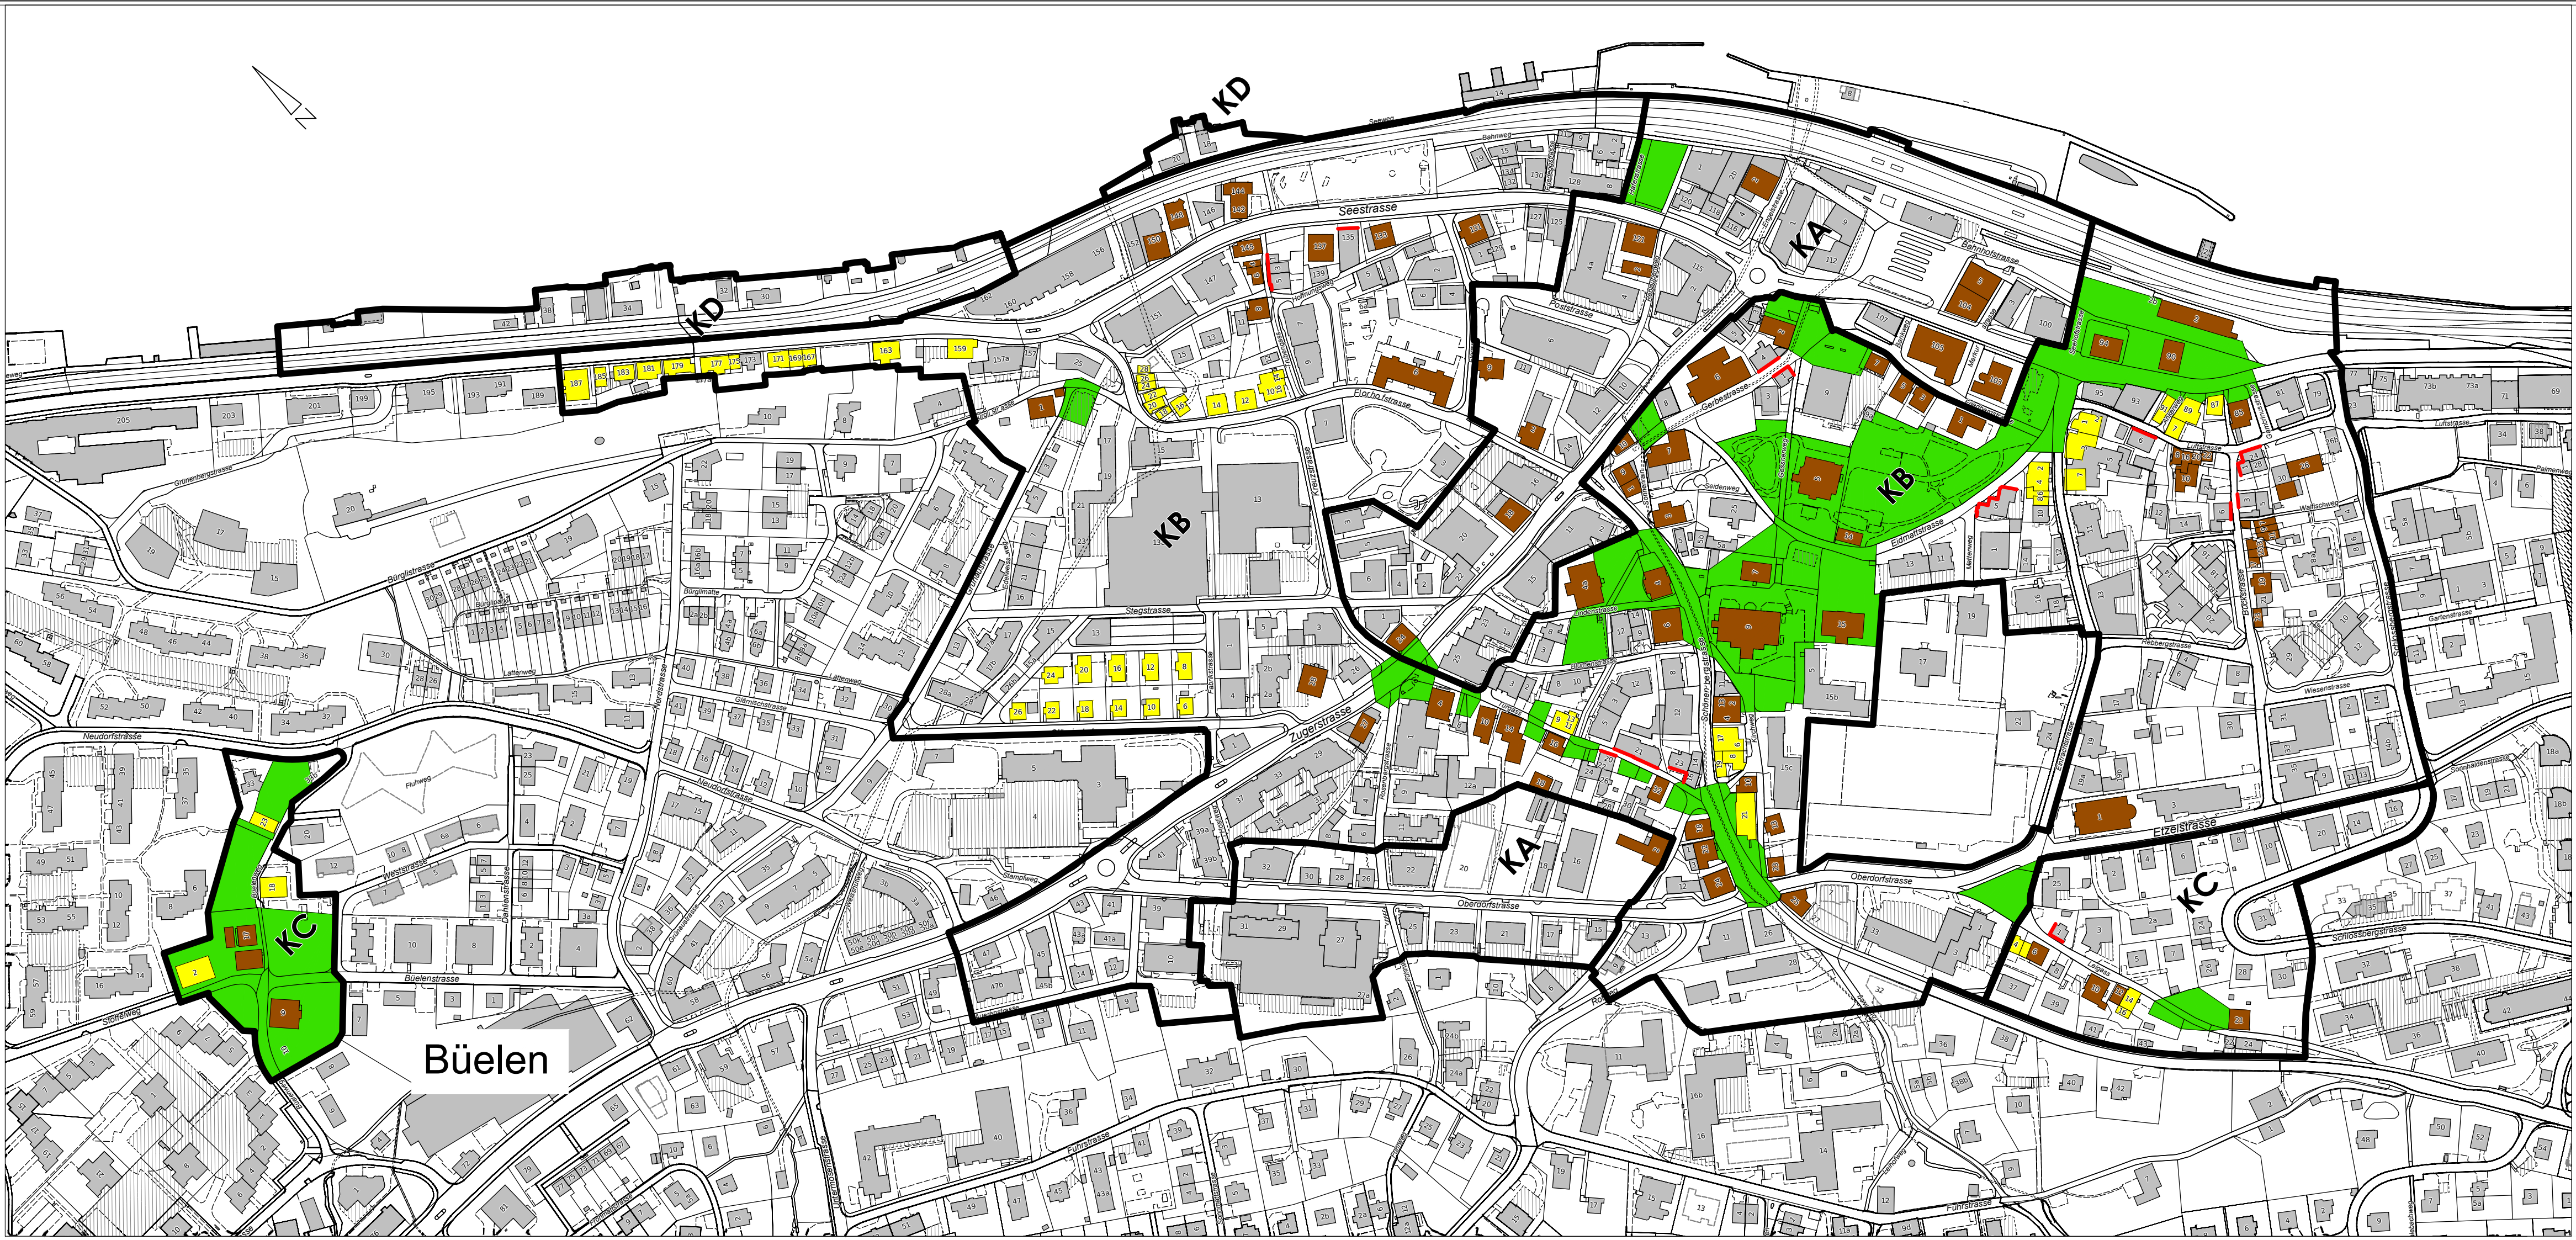
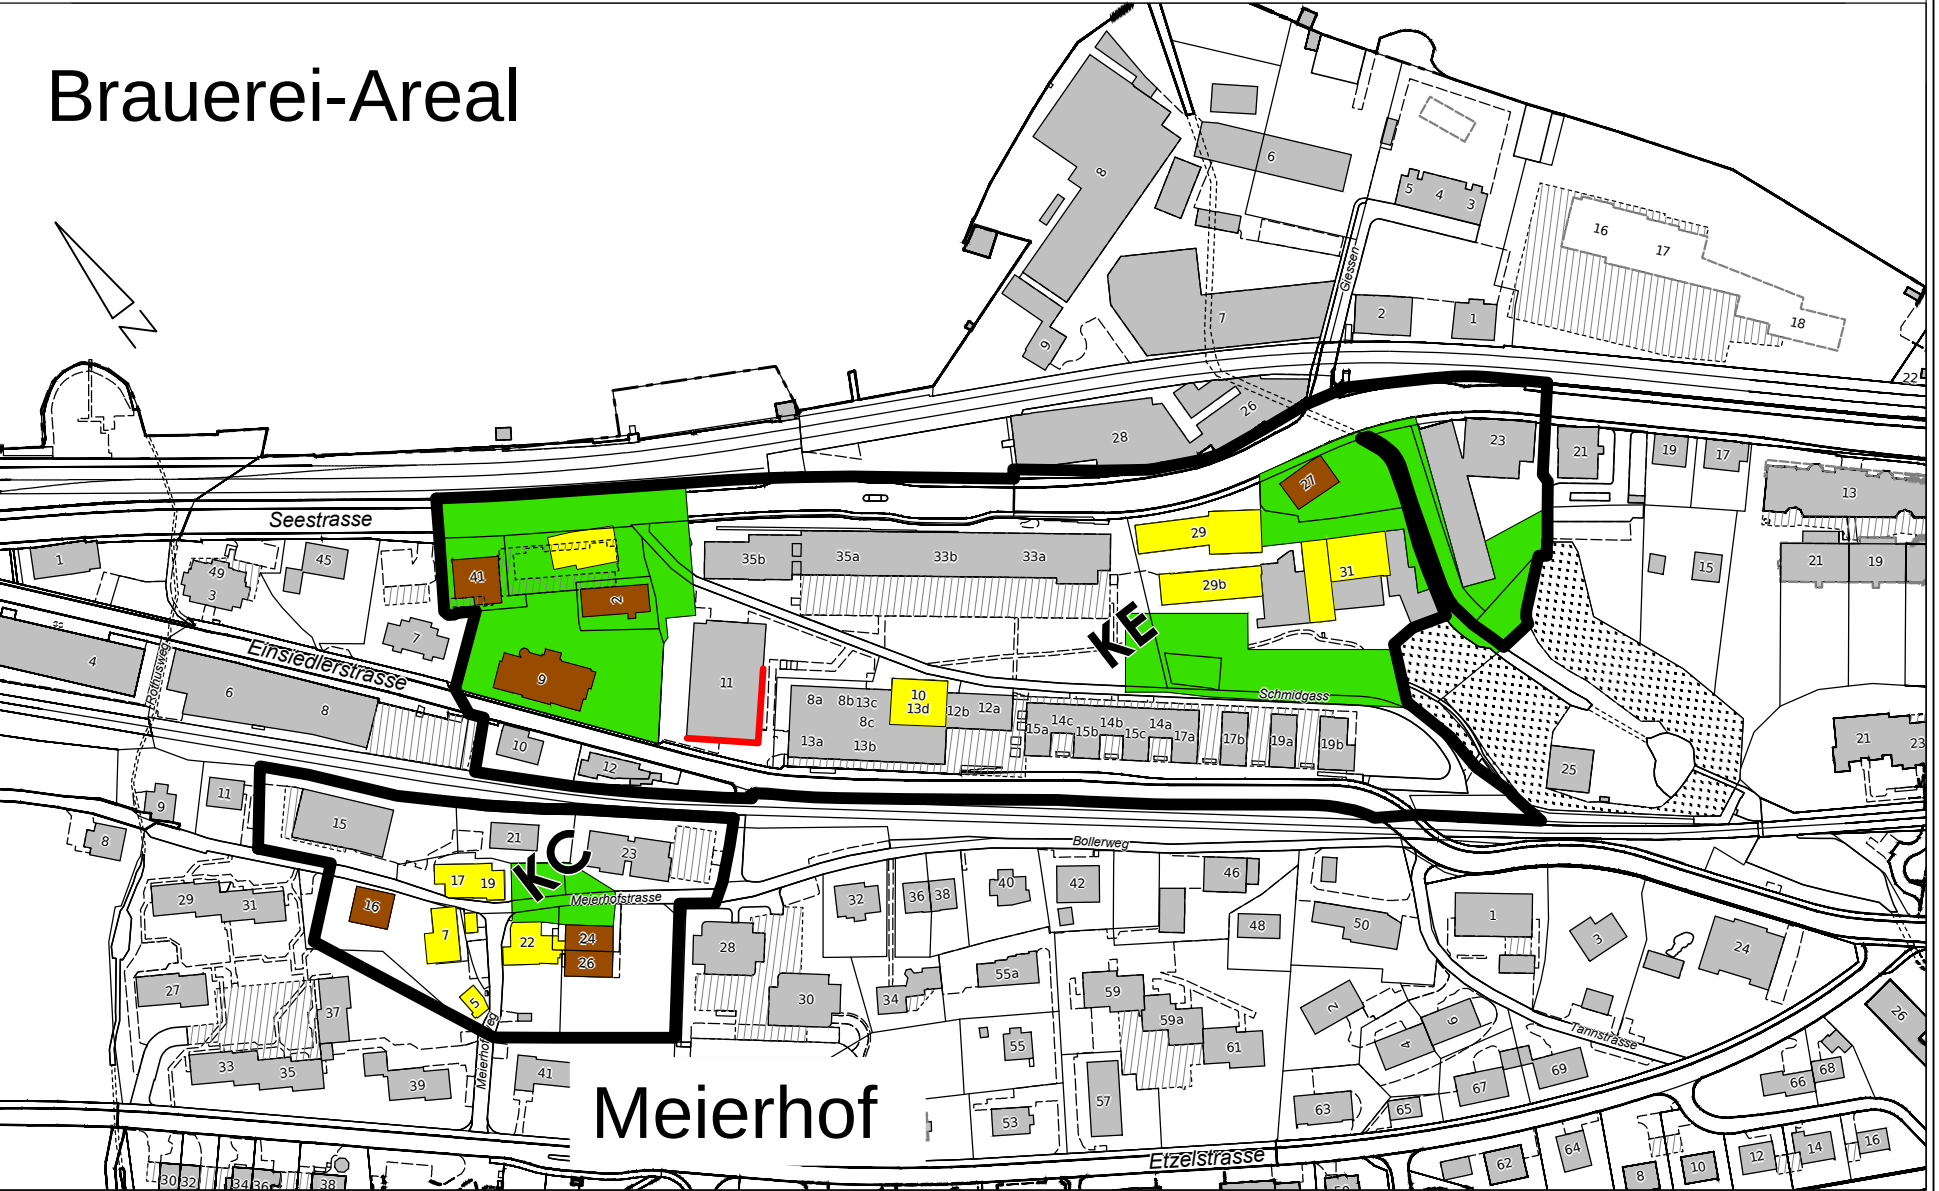
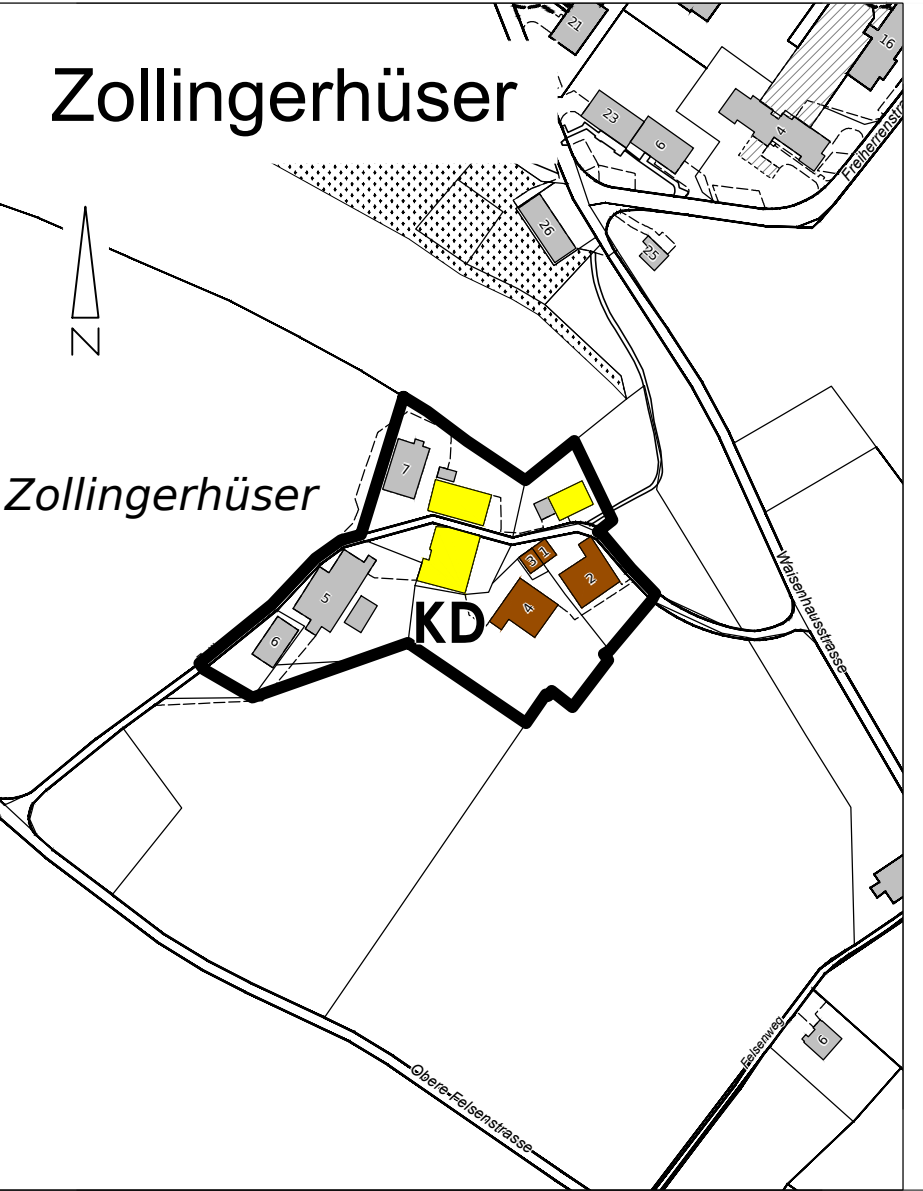
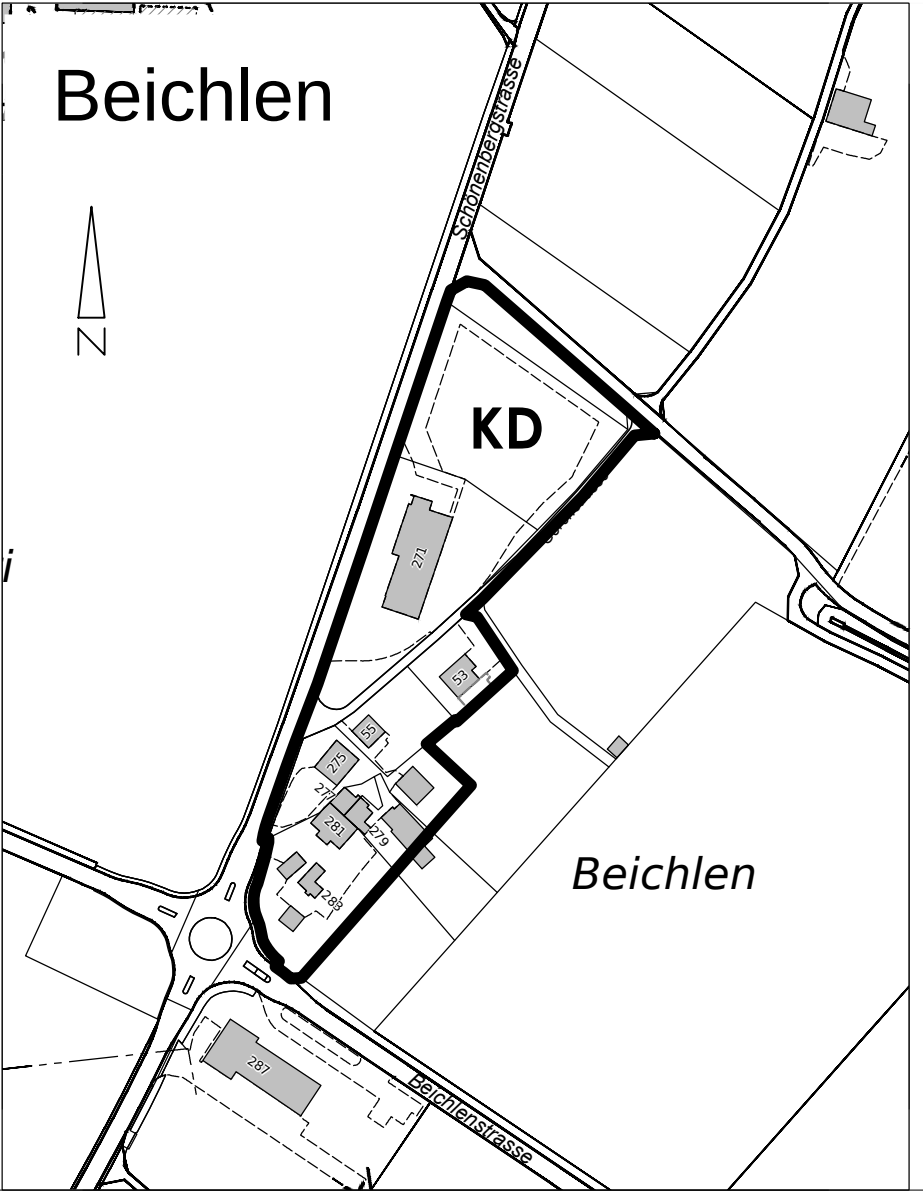
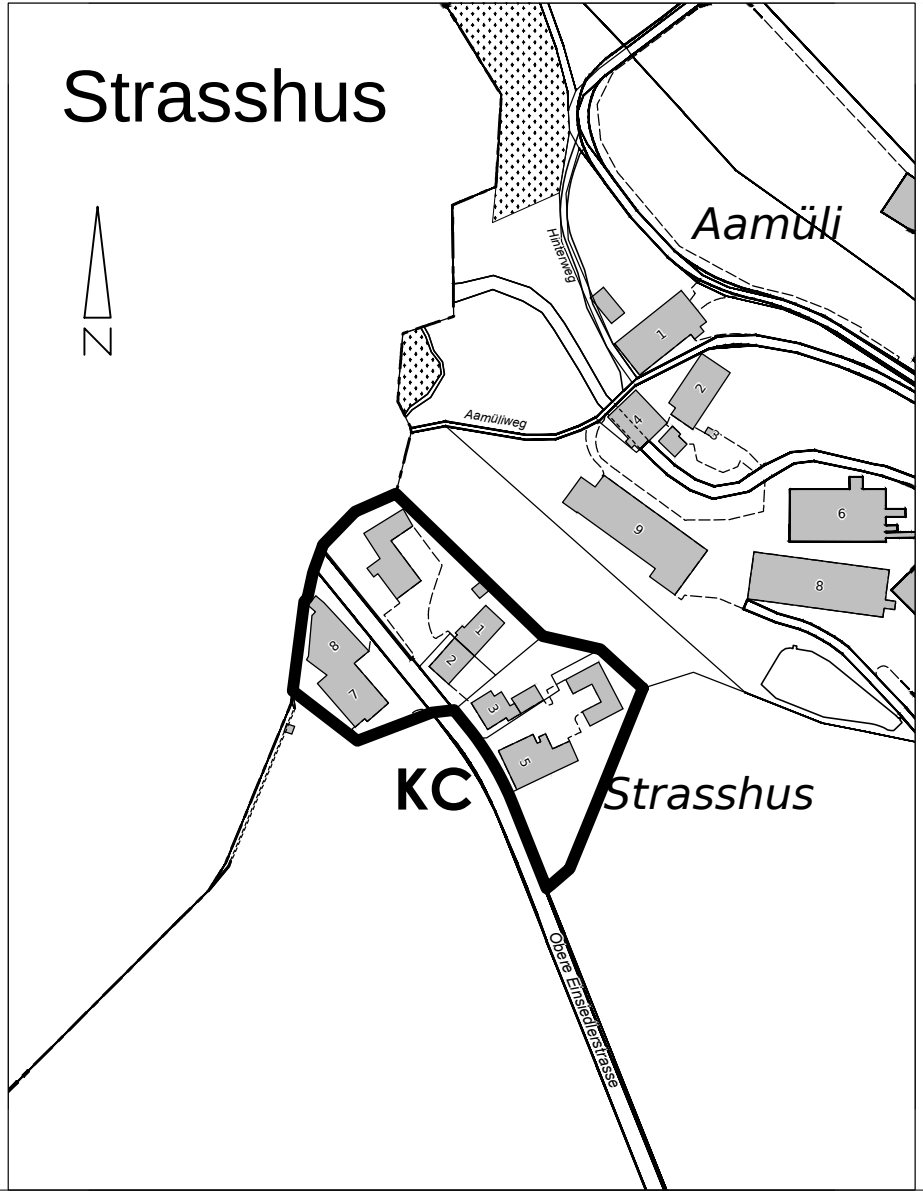
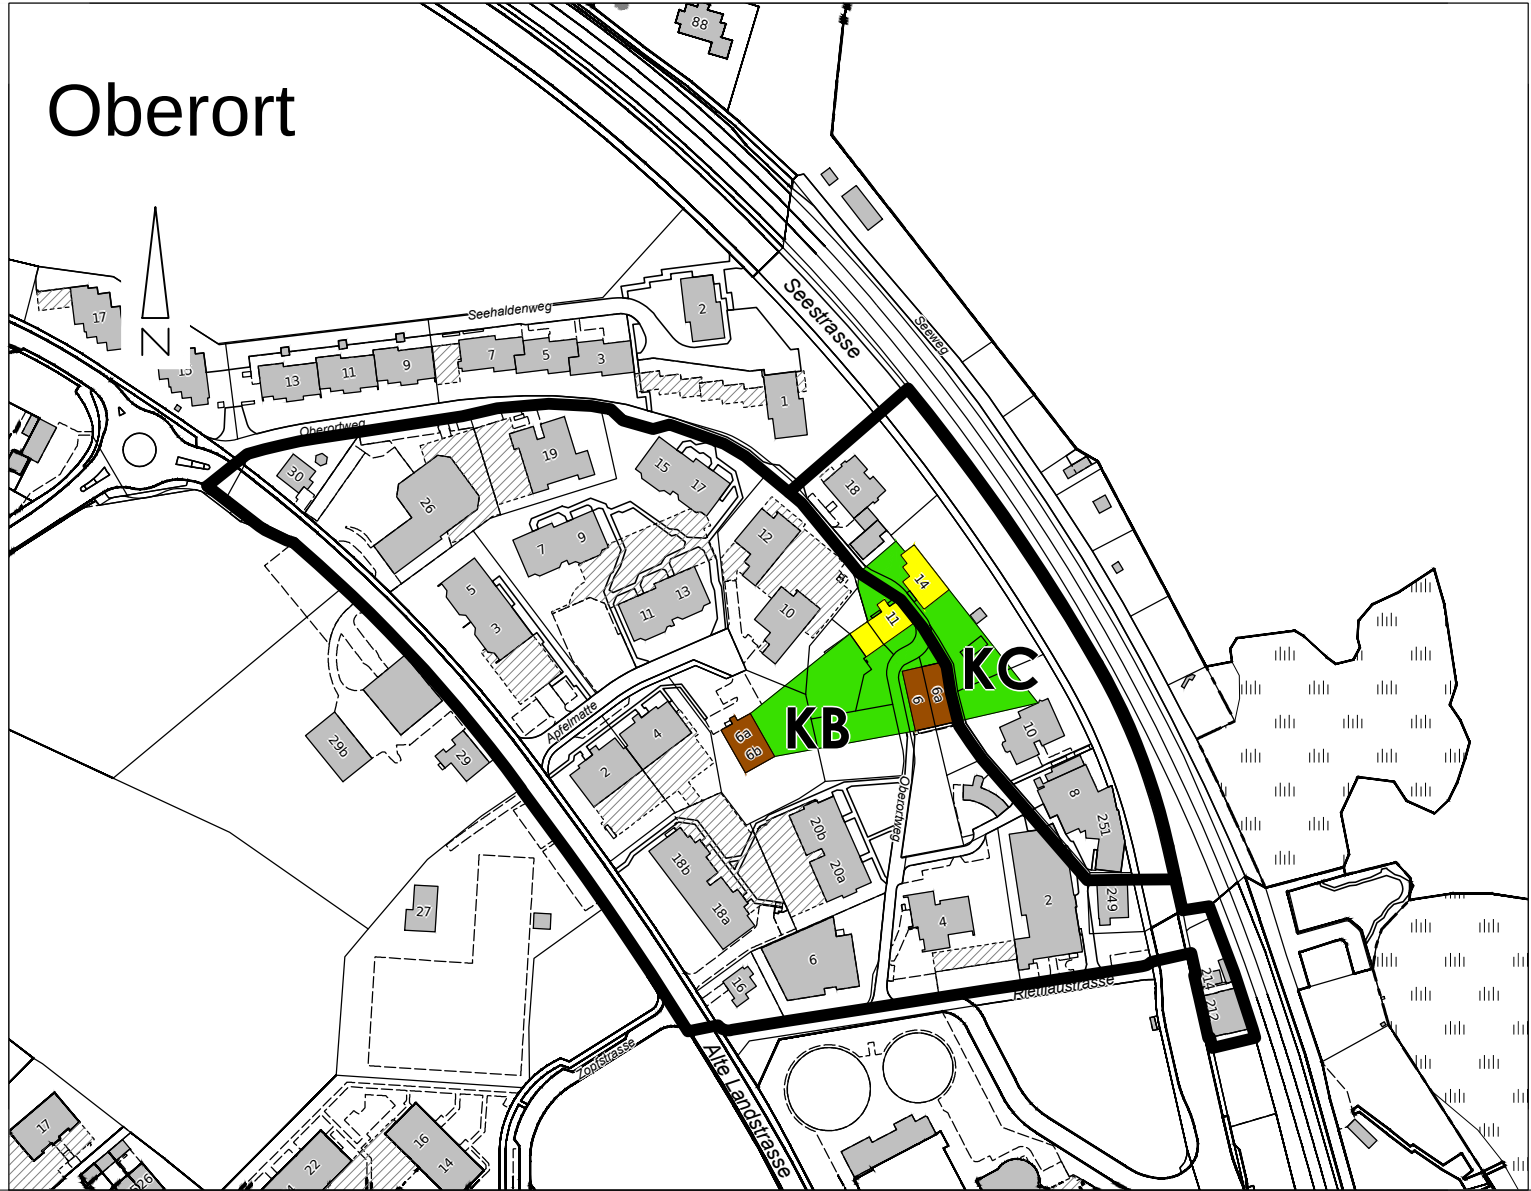
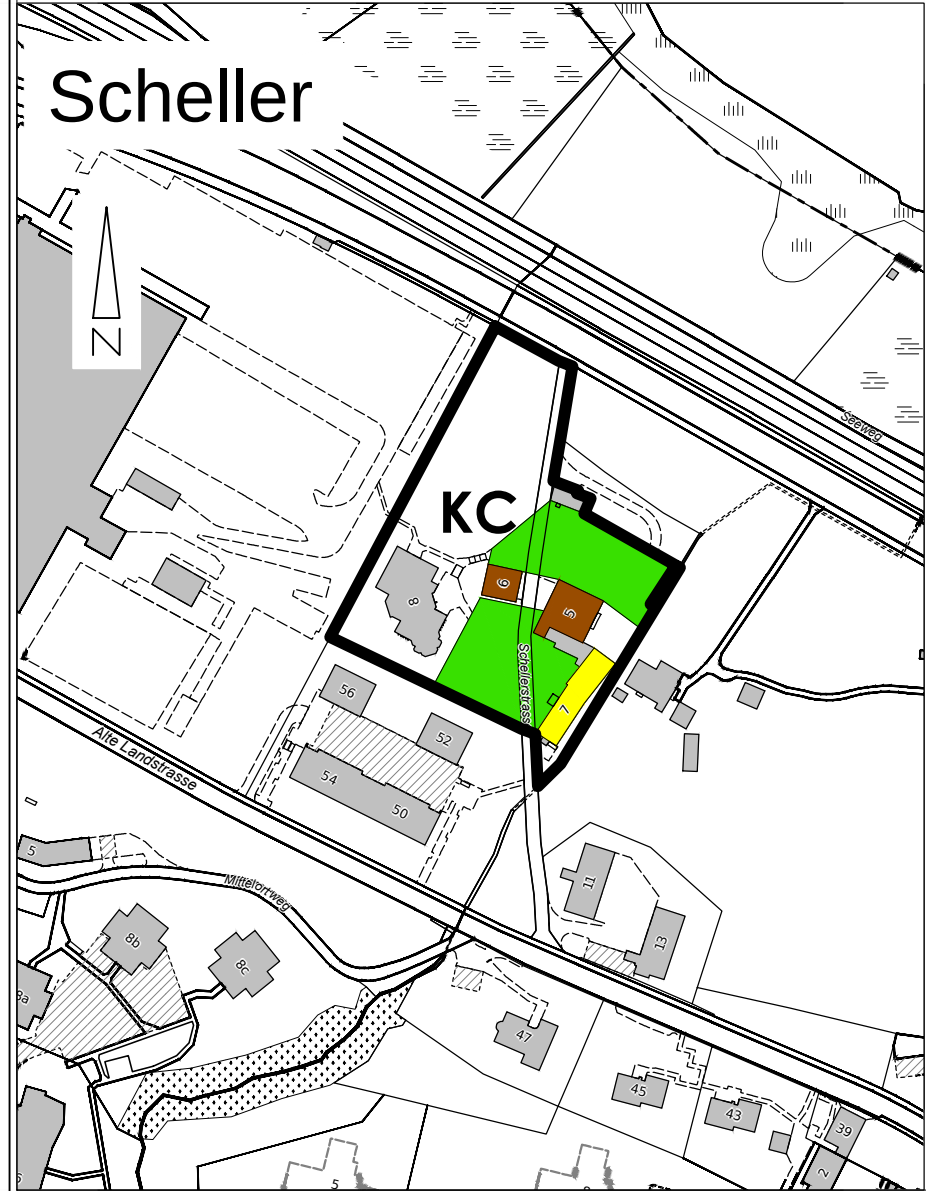
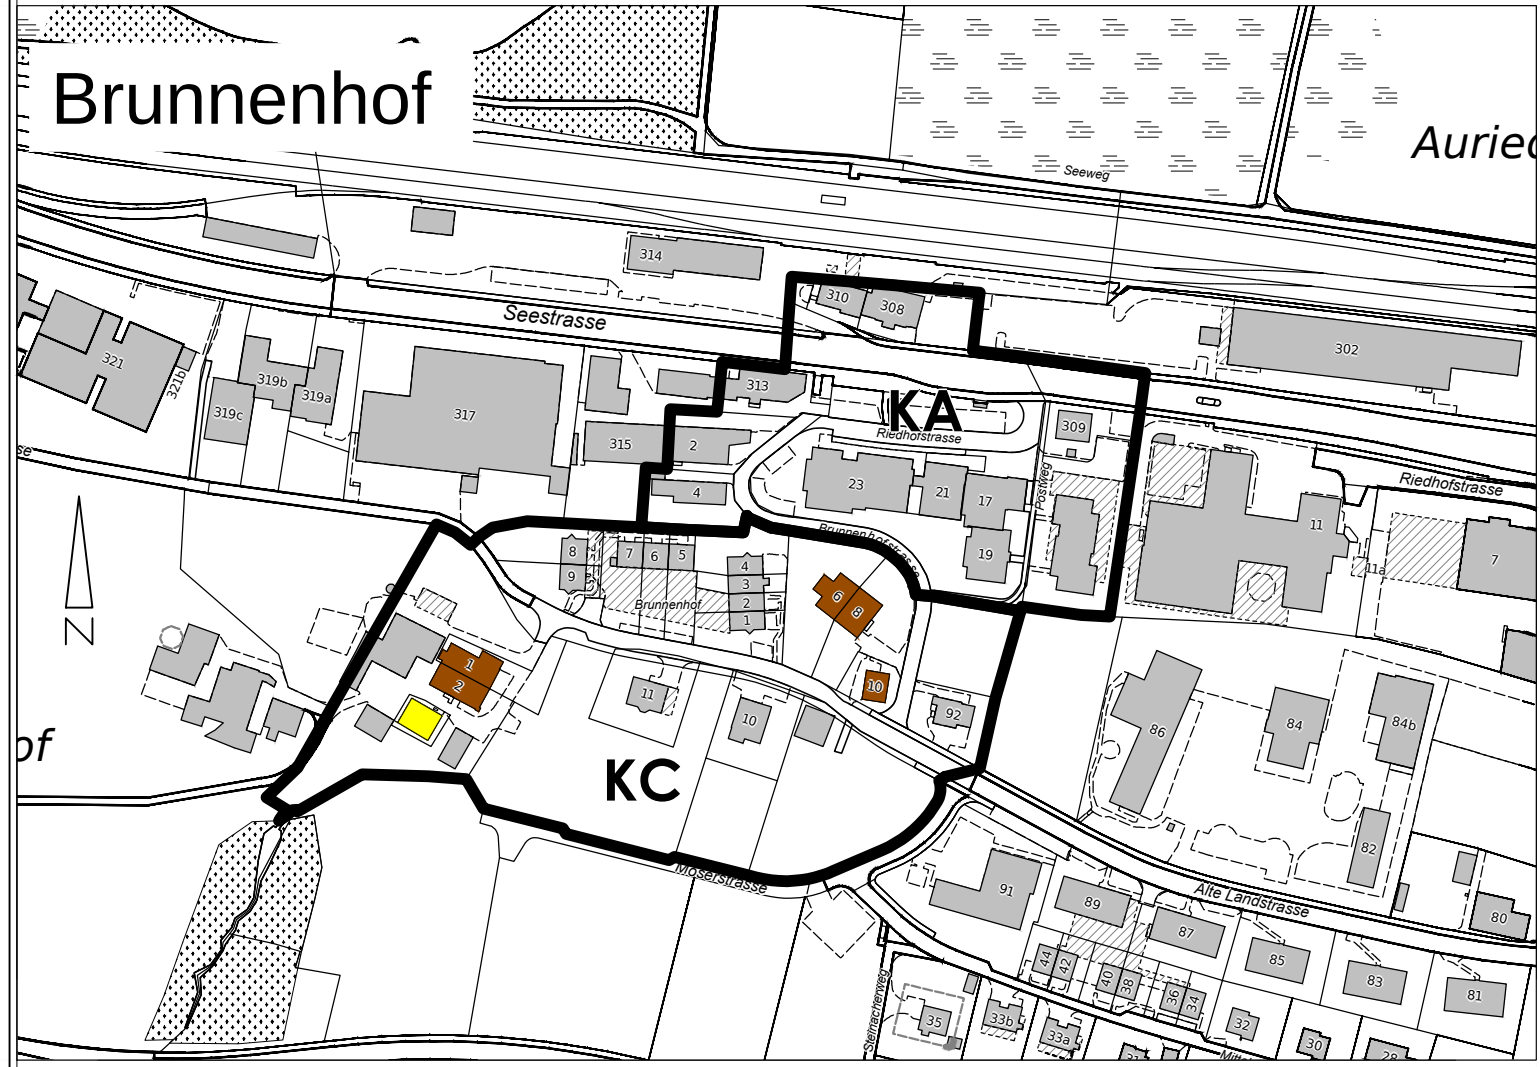


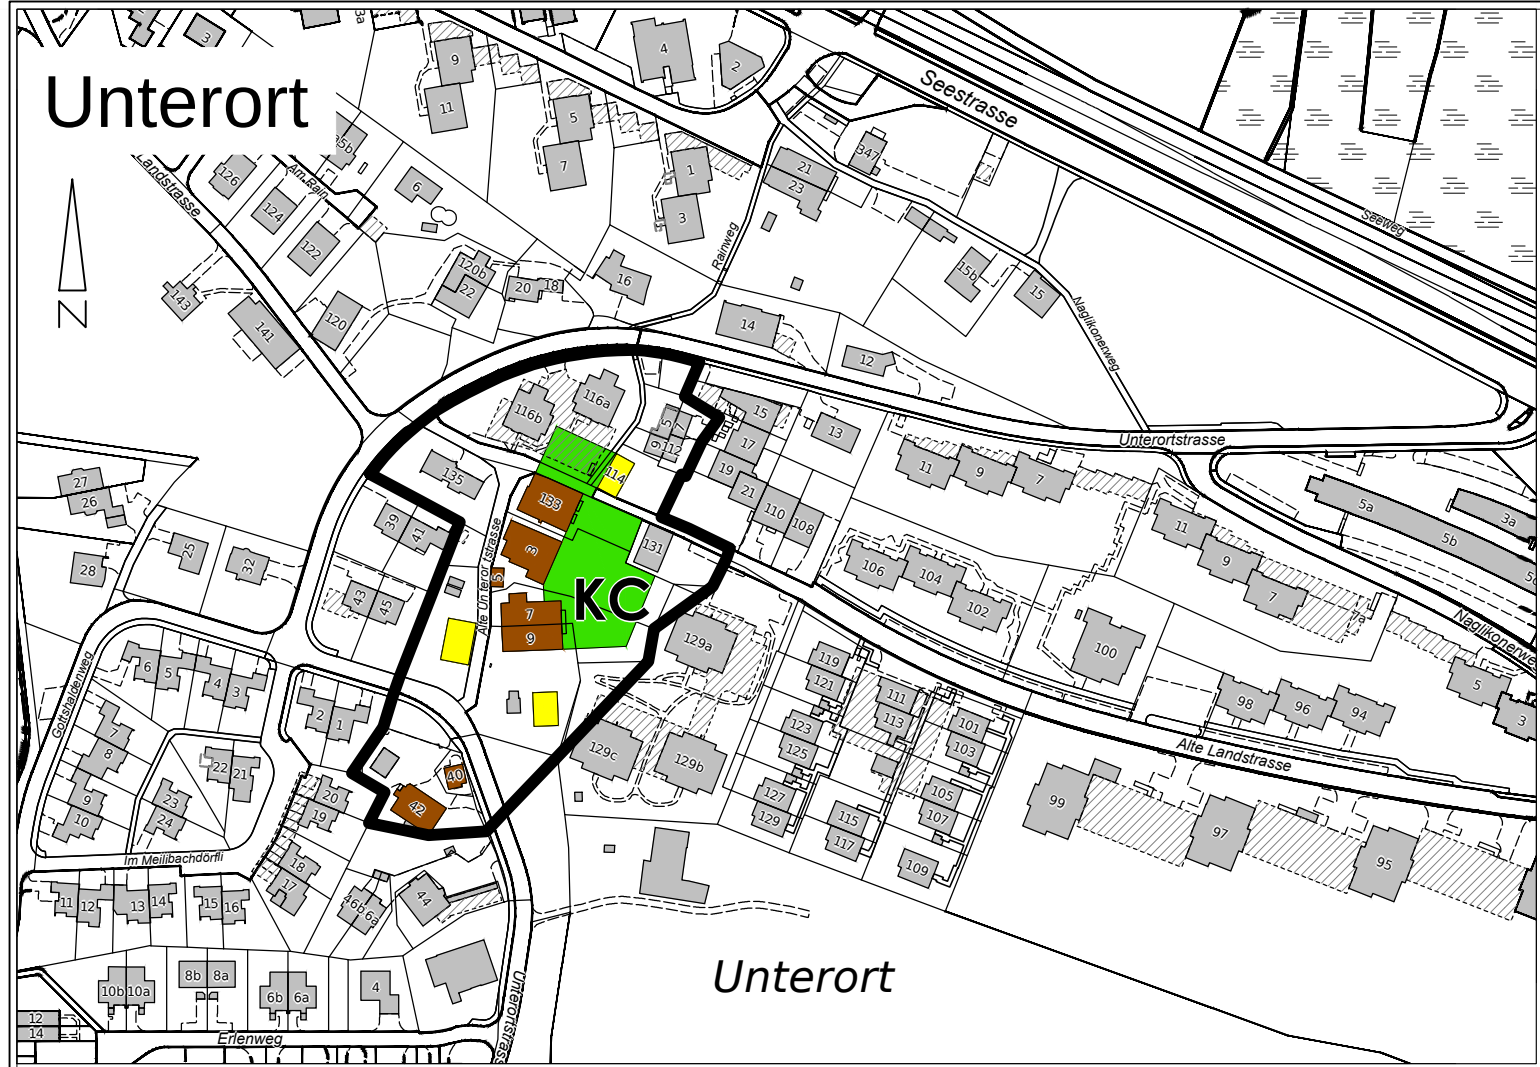

Stadt Wädenswil Kernzonenplan

vom Gemeinderat festgesetzt am 17. Januar 1994,
vom Regierungsrat am 15. Juni 1994
mit Beschluss Nr. 1716 genehmigt.

Kernzonen	Nachführungsstand	18. Dezember 2009
AV	Nachführungsstand	31. März 2015

Massstab 1:2500

Legende:

- Grenze Kernzone
- KA, KB, KC, KD, KE
- Speziell bezeichnete "braune" Gebäude (vgl. Art. 15/1 BZO)
- Speziell bezeichnete "gelbe" Gebäude (vgl. Art. 15/2 BZO)
- Im Orts- und Strassenbild wichtige Fassadenfluchten (vgl. Art. 17/2 BZO)
- Speziell bezeichnete Aussenräume (vgl. Art. 17/3 BZO)