



Teilrevision

Kernzonenplan Gstein

Mst. 1 : 1000

Von der Gemeindeversammlung festgesetzt am

Namens der Gemeindeversammlung

Der Gemeindepräsident:

Erhard Büchi

Der Geschäftsführer:

Daniel von Büren

Von der Baudirektion teilweise nicht genehmigt mit
BDV Nr. 0689/22 vom 22. August 2022

Für die Baudirektion:

Embrach, 27. September 2021 / em.1003

Version: 1.0		
Format: 42.0 x 29.7		
	Datum:	Visum:
Erstellt:	27.9.2021	Ahc
Geprüft:	27.9.2021	Min
Dateiname: Embrach_KZP_1000.vwx		

Druckdatum: 27.9.2021



Gossweiler

Gossweiler Ingenieure AG
Schaffhauserstrasse 55
8180 Bülach
Telefon 044 872 32 00
www.gossweiler.com



Teilrevision

Kernzonenplan Gstein

Mst. 1 : 1000

Von der Gemeindeversammlung festgesetzt am

Namens der Gemeindeversammlung

Der Gemeindepräsident:

Erhard Büchi

Von der Baudirektion genehmigt am:

Für die Baudirektion:

Der Geschäftsführer:

Daniel von Büren

BDV Nr.


Embrach, 27. September 2021 / em.1003

Version: 1.0		
Format: 42.0 x 29.7		
	Datum:	Visum:
Erstellt:	27.9.2021	Ahc
Geprüft:	27.9.2021	Min
Dateiname: Embrach_KZP_1000.vwx		


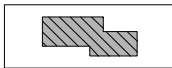
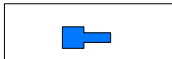
Druckdatum: 27.9.2021




Gossweiler Ingenieure AG
Schaffhauserstrasse 55
8180 Bülach
Telefon 044 872 32 00
www.gossweiler.com

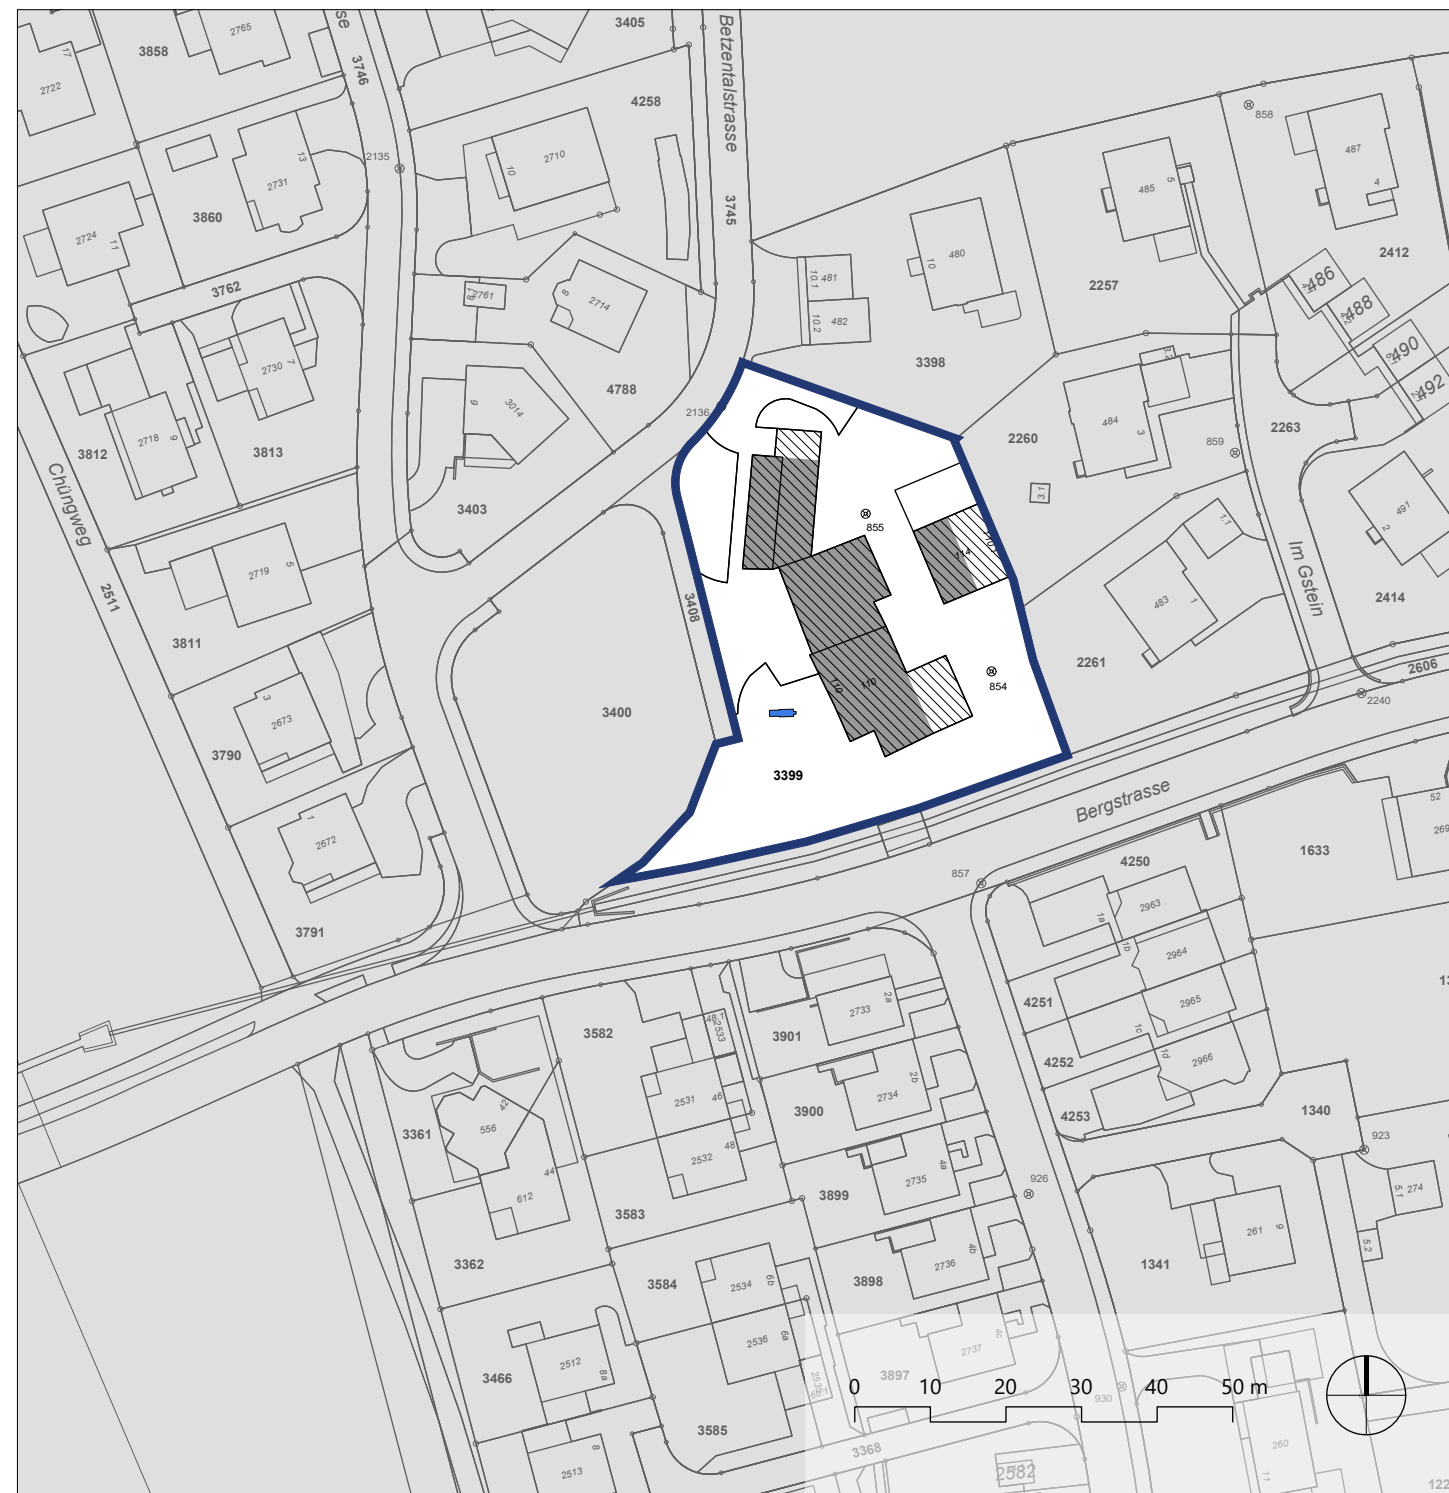

Festlegungen

-  Perimeter Kernzone
-  Ersatzbauten und entsprechende Umbauten gemäss Art. 6 Abs. 1 BZO
-  Laufbrunnen

Informationsinhalt

-  Gebäude im Perimeter