

Von der Gemeindeversammlung festgesetzt am: 19.05.2022

Namens der Politischen Gemeinde Elgg:

Von der Baudirektion genehmigt am:

Für die Baudirektion:

BDV Nr.


Ergänzungsplan, 19. Mai 2022

Ergänzungsplan Kernzone IV

Hofstetten

1:1000

INGESA AG
 INGENIEURE. FORMEN. LEBENSRAUM.
 Florahof 5a | 8353 Elgg
 052 364 23 23 | elgg@ingesa.ch

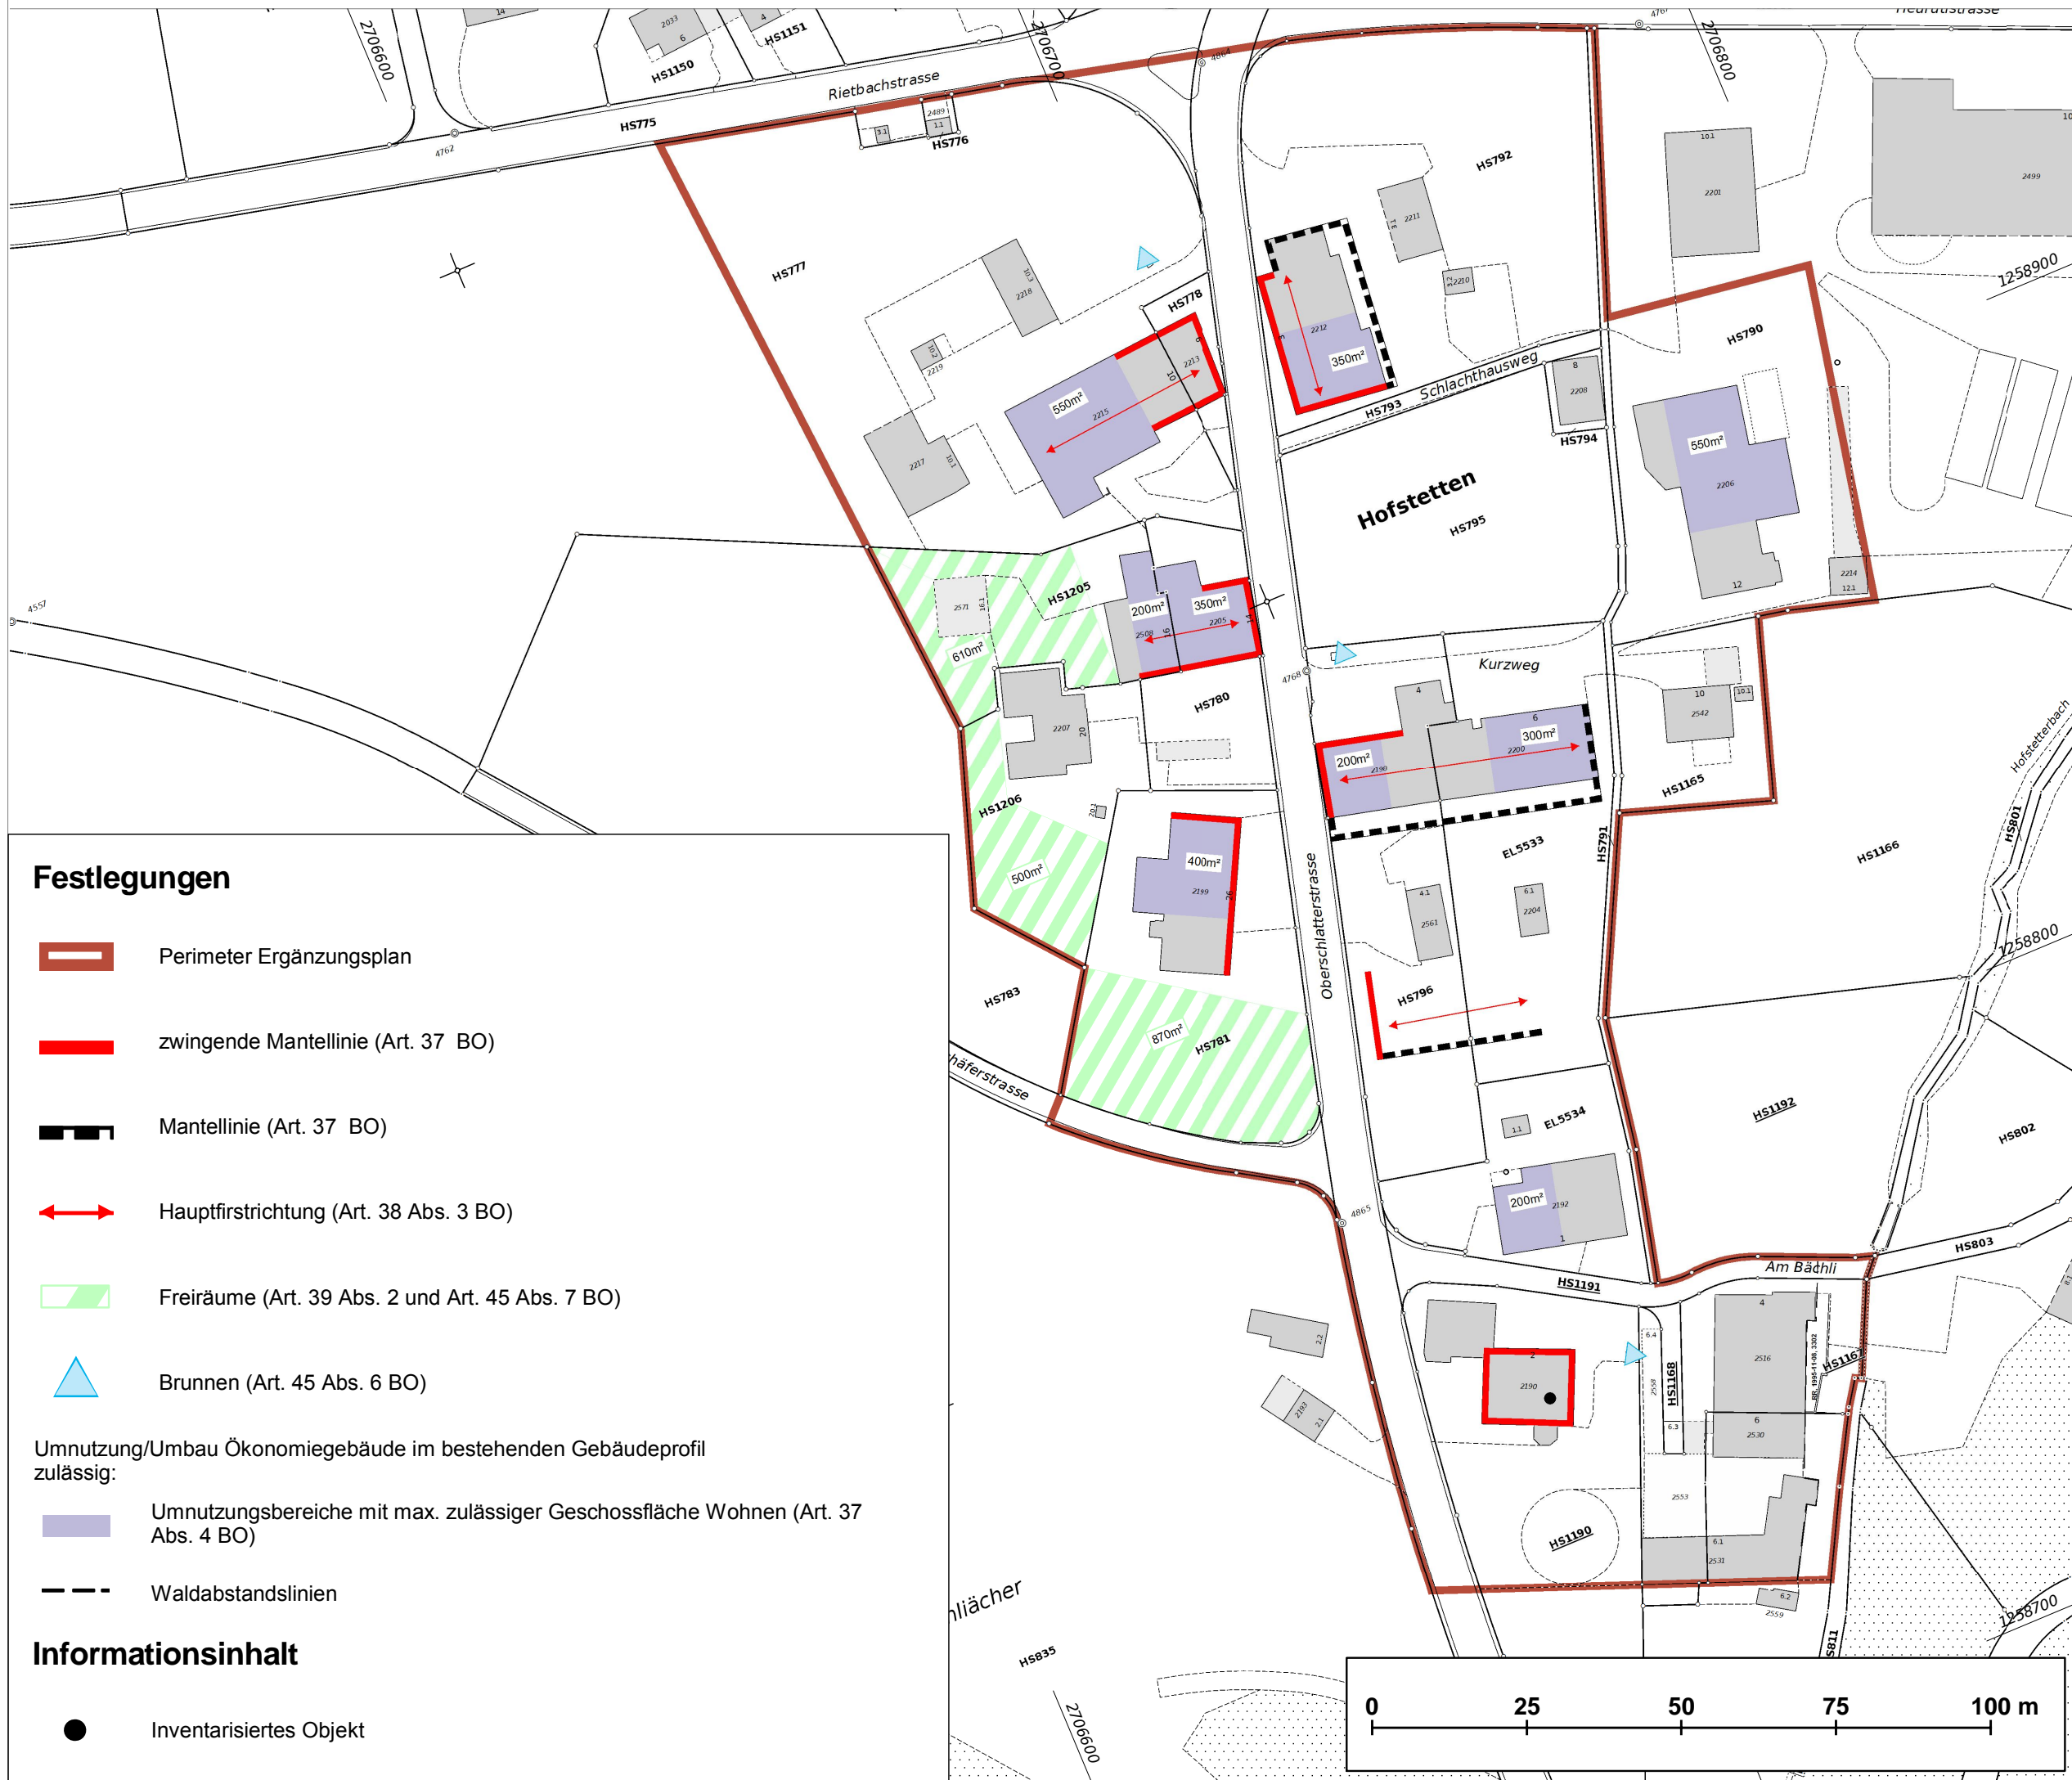

Festlegungen

- Perimeter Ergänzungsplan
- zwingende Mantellinie (Art. 37 BO)
- Mantellinie (Art. 37 BO)
- Hauptfirstrichtung (Art. 38 Abs. 3 BO)
- Freiräume (Art. 39 Abs. 2 und Art. 45 Abs. 7 BO)
- Brunnen (Art. 45 Abs. 6 BO)

Umnutzung/Umbau Ökonomiegebäude im bestehenden Gebäudeprofil zulässig:

- Umnutzungsbereiche mit max. zulässiger Geschossfläche Wohnen (Art. 37 Abs. 4 BO)
- Waldabstandslinien

Informationsinhalt

- Inventarisiertes Objekt