



Revision
Ergänzungsplan – Waldabstandslinien

Ausschnitt Nr. 7, «Gräbler»

1:2'000

Festsetzung Gemeindeversammlung:

Lindau, den 21. November 2022

Gemeindepräsident

Gemeindeschreiberin


B. Hosang

S. Markovic




Genehmigung Baudirektion:

Für die Baudirektion:

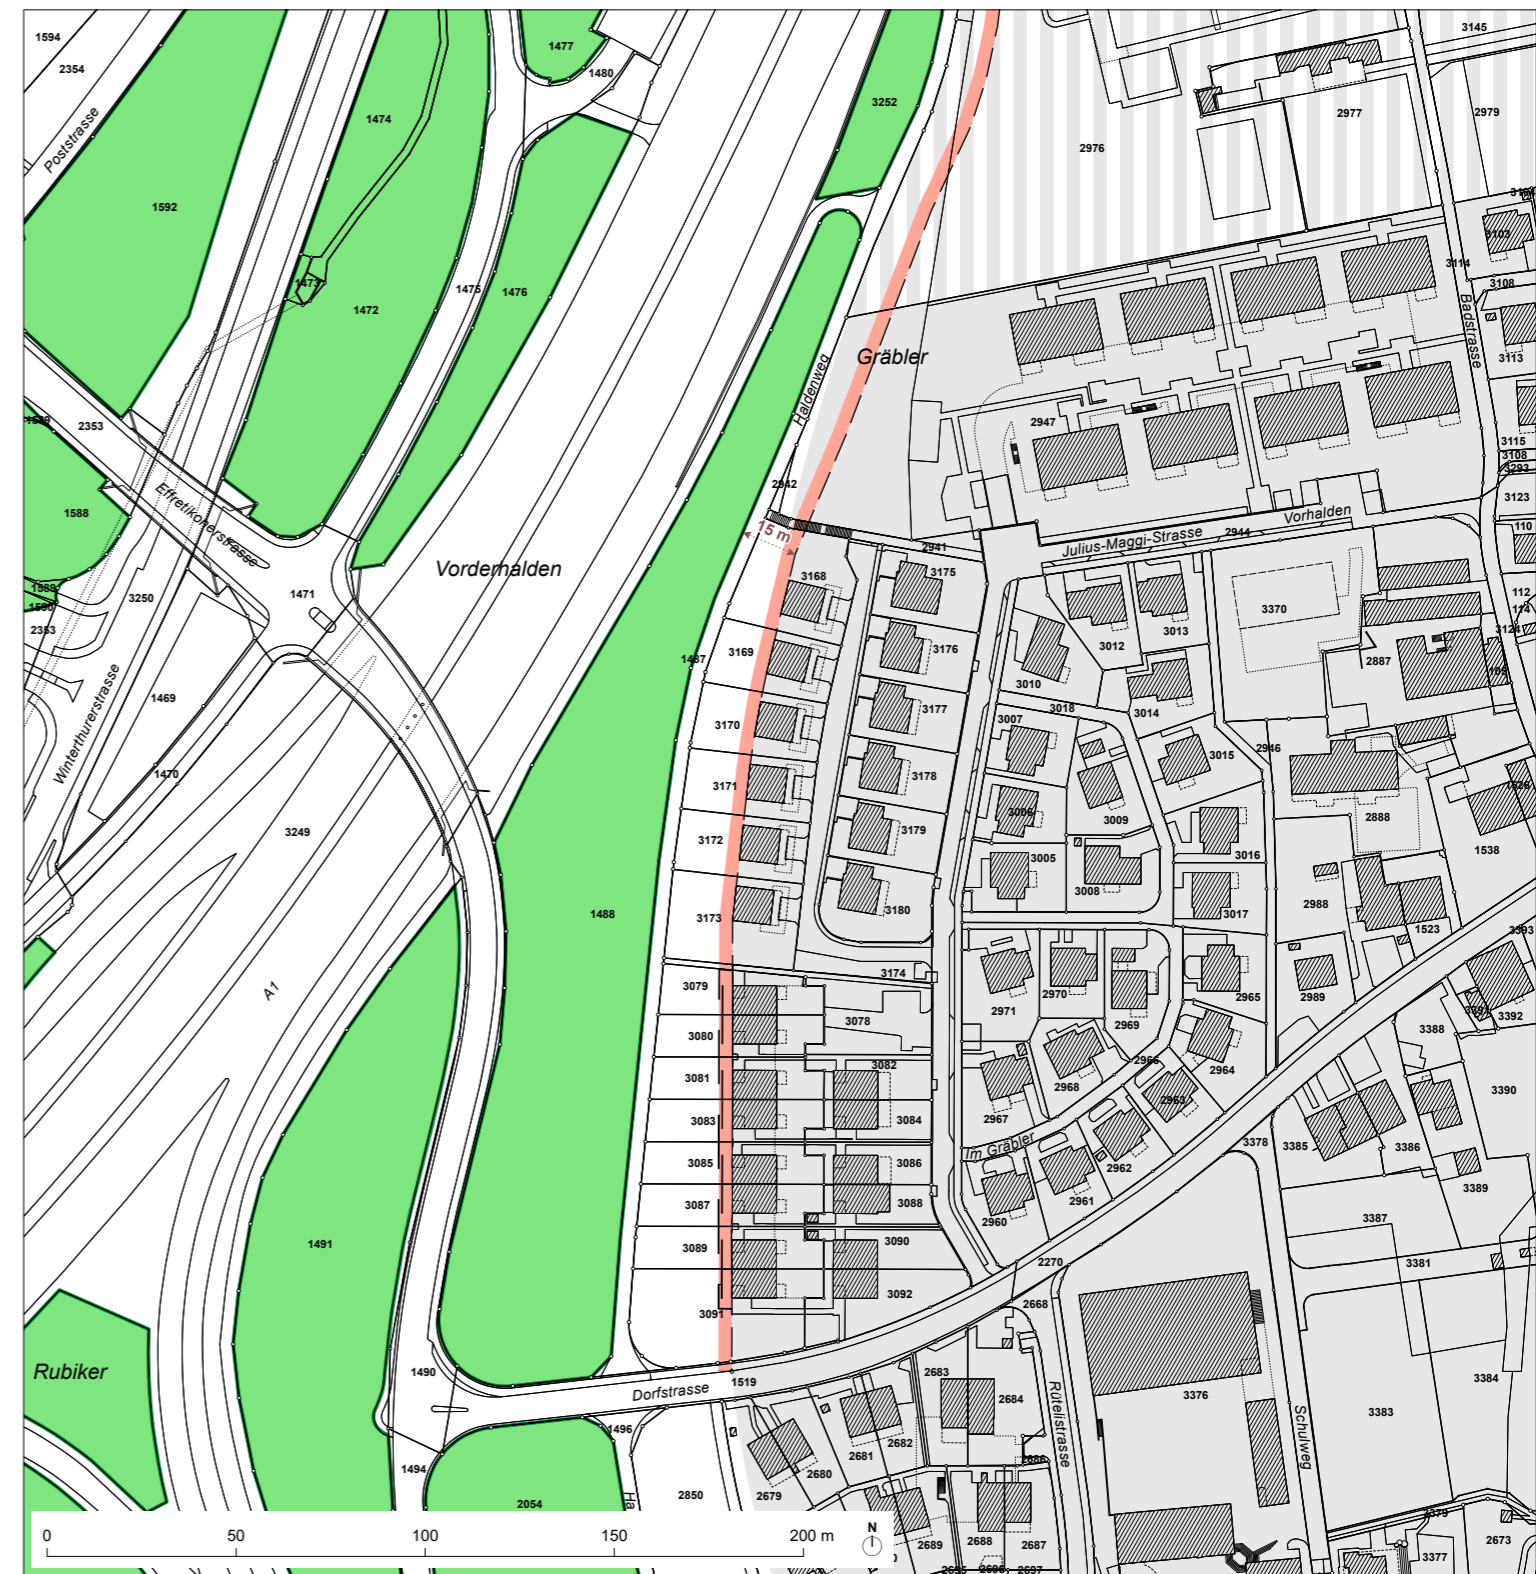




BDV Nr.

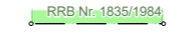

Festlegungen

-  Waldabstandslinie § 66 PBG
-  Aufhebung Waldabstandslinie rechtskräftig
-  Waldabstandslinie rechtskräftig

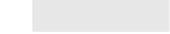Informationsinhalte

-  VD Nr. 5035/2014 Verkehrsbaulinie rechtskräftig
Änderungen sind Bestandteil eines separaten Verfahrens
-  Waldgrenze Art. 13 WaG
Stand Vernehmlassung April 2020
-  Bauzone
gemäss Revision ZP, Stand Juli 2022
-  Erholungszone
-  Wald