



Revision Ergänzungsplan – Waldabstandslinien

Ausschnitt Nr. 3, «Berghof»

1:2'000

Festsetzung Gemeindeversammlung:

Lindau, den 21. November 2022

Gemeindepräsident

Gemeindeschreiberin


B. Hosang

S. Markovic

Genehmigung Baudirektion:

Für die Baudirektion:

BDV Nr.

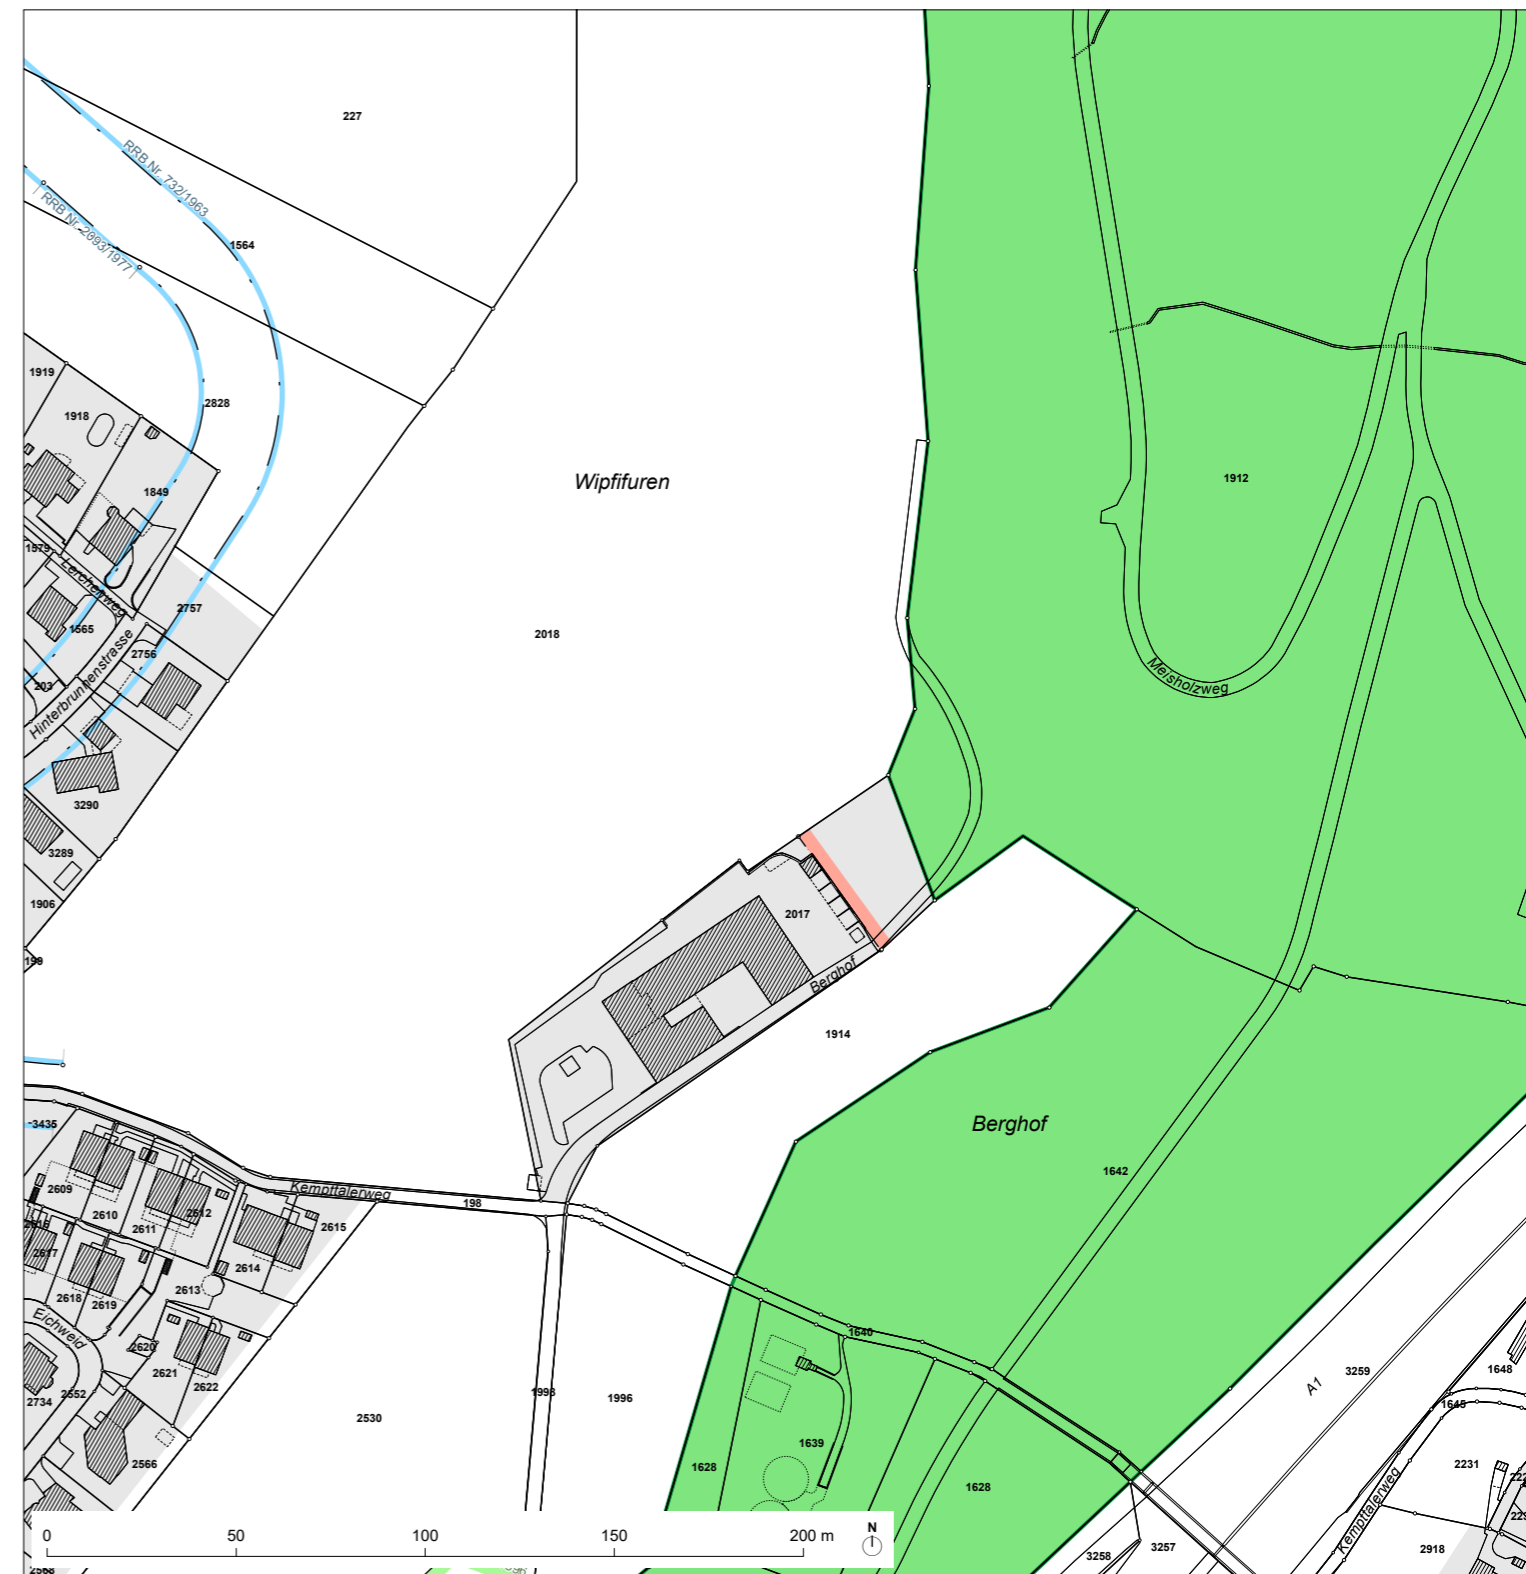

Festlegungen

- Waldabstandslinie § 66 PBG
- Aufhebung Waldabstandslinie rechtskräftig
- Waldabstandslinie rechtskräftig

Informationsinhalte

- VD Nr. 5035/2014 Verkehrsbaulinie rechtskräftig
Änderungen sind Bestandteil eines separaten Verfahrens
- Waldgrenze Art. 13 WaG
Stand Vernehmlassung April 2020
- Bauzone
gemäss Revision ZP, Stand Juli 2022
- Erholungszone
- Wald