



**Legende**

----- Abgrenzung der Kernzone

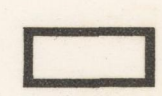

Gebäude, deren Gebäudeprofil und Erscheinungsbild beibehalten werden muss

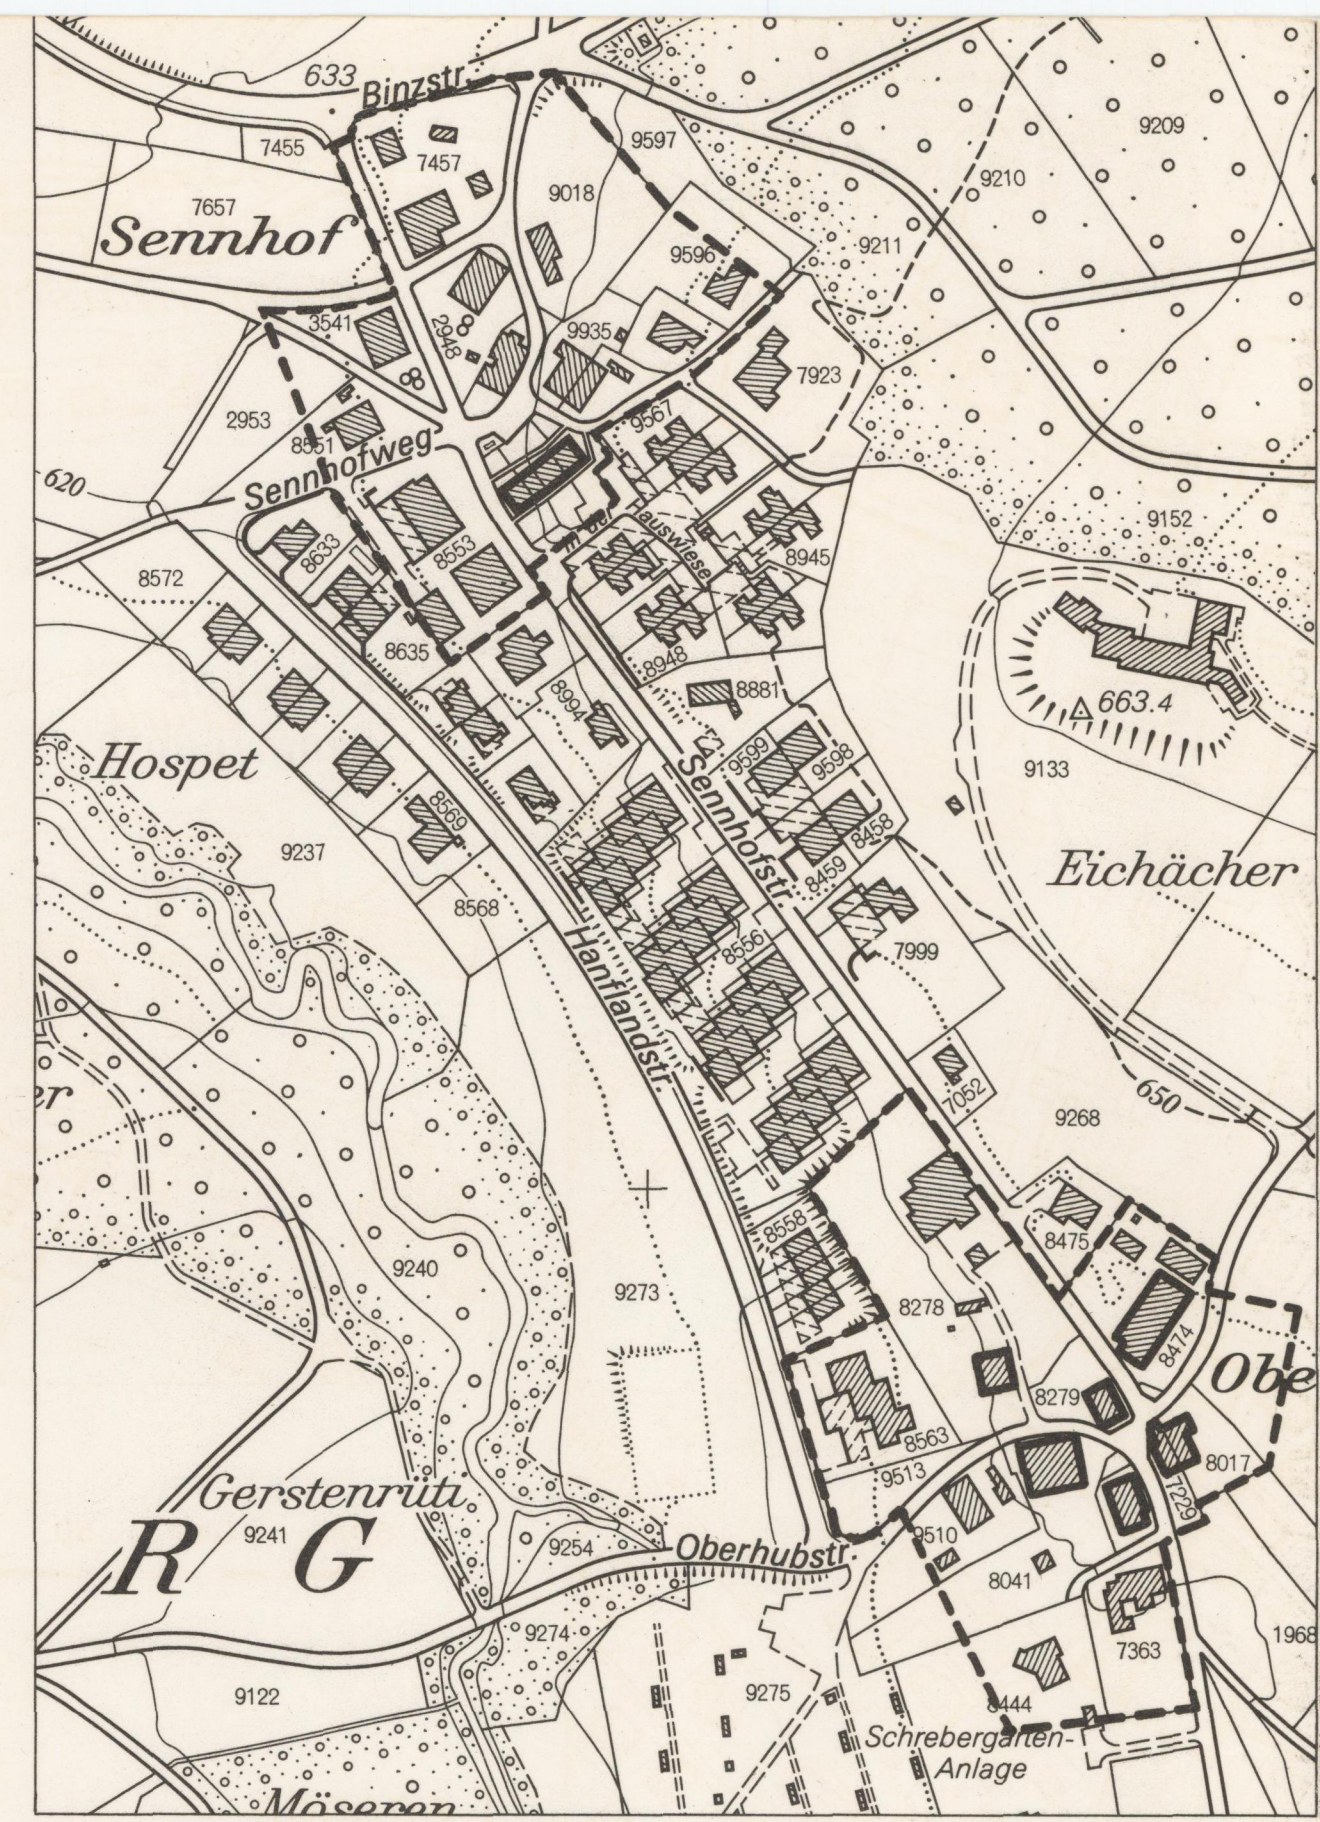

Exemplar des  
Kanton Zürich  
Gemeinde Zollikon

Ergänzungsplan

**Kernzonen**

M 1:2500

Von der Gemeindeversammlung festgesetzt am 3. April 1985

Namens der Gemeindeversammlung,

Der Präsident: E. Hofmann

Der Schreiber: H. Hess

*E. Hofmann*

*H. Hess*

Vom Regierungsrat mit Beschluss Nr. 3607 genehmigt

am: 18. Sep. 1985

Vor dem Regierungsrate,

Der Staatsschreiber:



*[Signature]*