

Ergänzungsplan Kernzone A

"Dorf"



1:1000

Der Ergänzungsplan Kernzone A "Dorf" wird im Rahmen der BZO-Gesamtrevision neu festgesetzt. Die Änderungen betreffen IVHB-Begriffe und Verweise auf die neuen BZO-Artikel.

Öffentliche Auflage vom: 02.06.2023 bis am: 02.08.2023

Beschluss der Gemeindeversammlung vom: 22.11.2023


Beschluss der Baudirektion* (KS-0178/24) vom: 09.08.2024

Inkraftsetzung am: 11.10.2024

* Von der Baudirektion teilweise nicht genehmigt mit KS-0178/24 vom 9. August 2024: «Grau bezeichnetes Gebäude» auf Grundstück Kat.-Nr. 1235 (im Plan angepasst)



Format:	0.30 / 0.62	Plan-Nr:	21.01.0042 - 01	swrplus AG / Landis AG
Bearbeitung:	VLo	Freigabe:	Ve	Steinhaldenstrasse 28, 8954 Geroldswil
PAcc:	21.01.0042	Datum:	06.02.2020	TEL 043 500 45 82
Rev.	20.04.2023			info@landis-ing.ch / www.landis-ing.ch

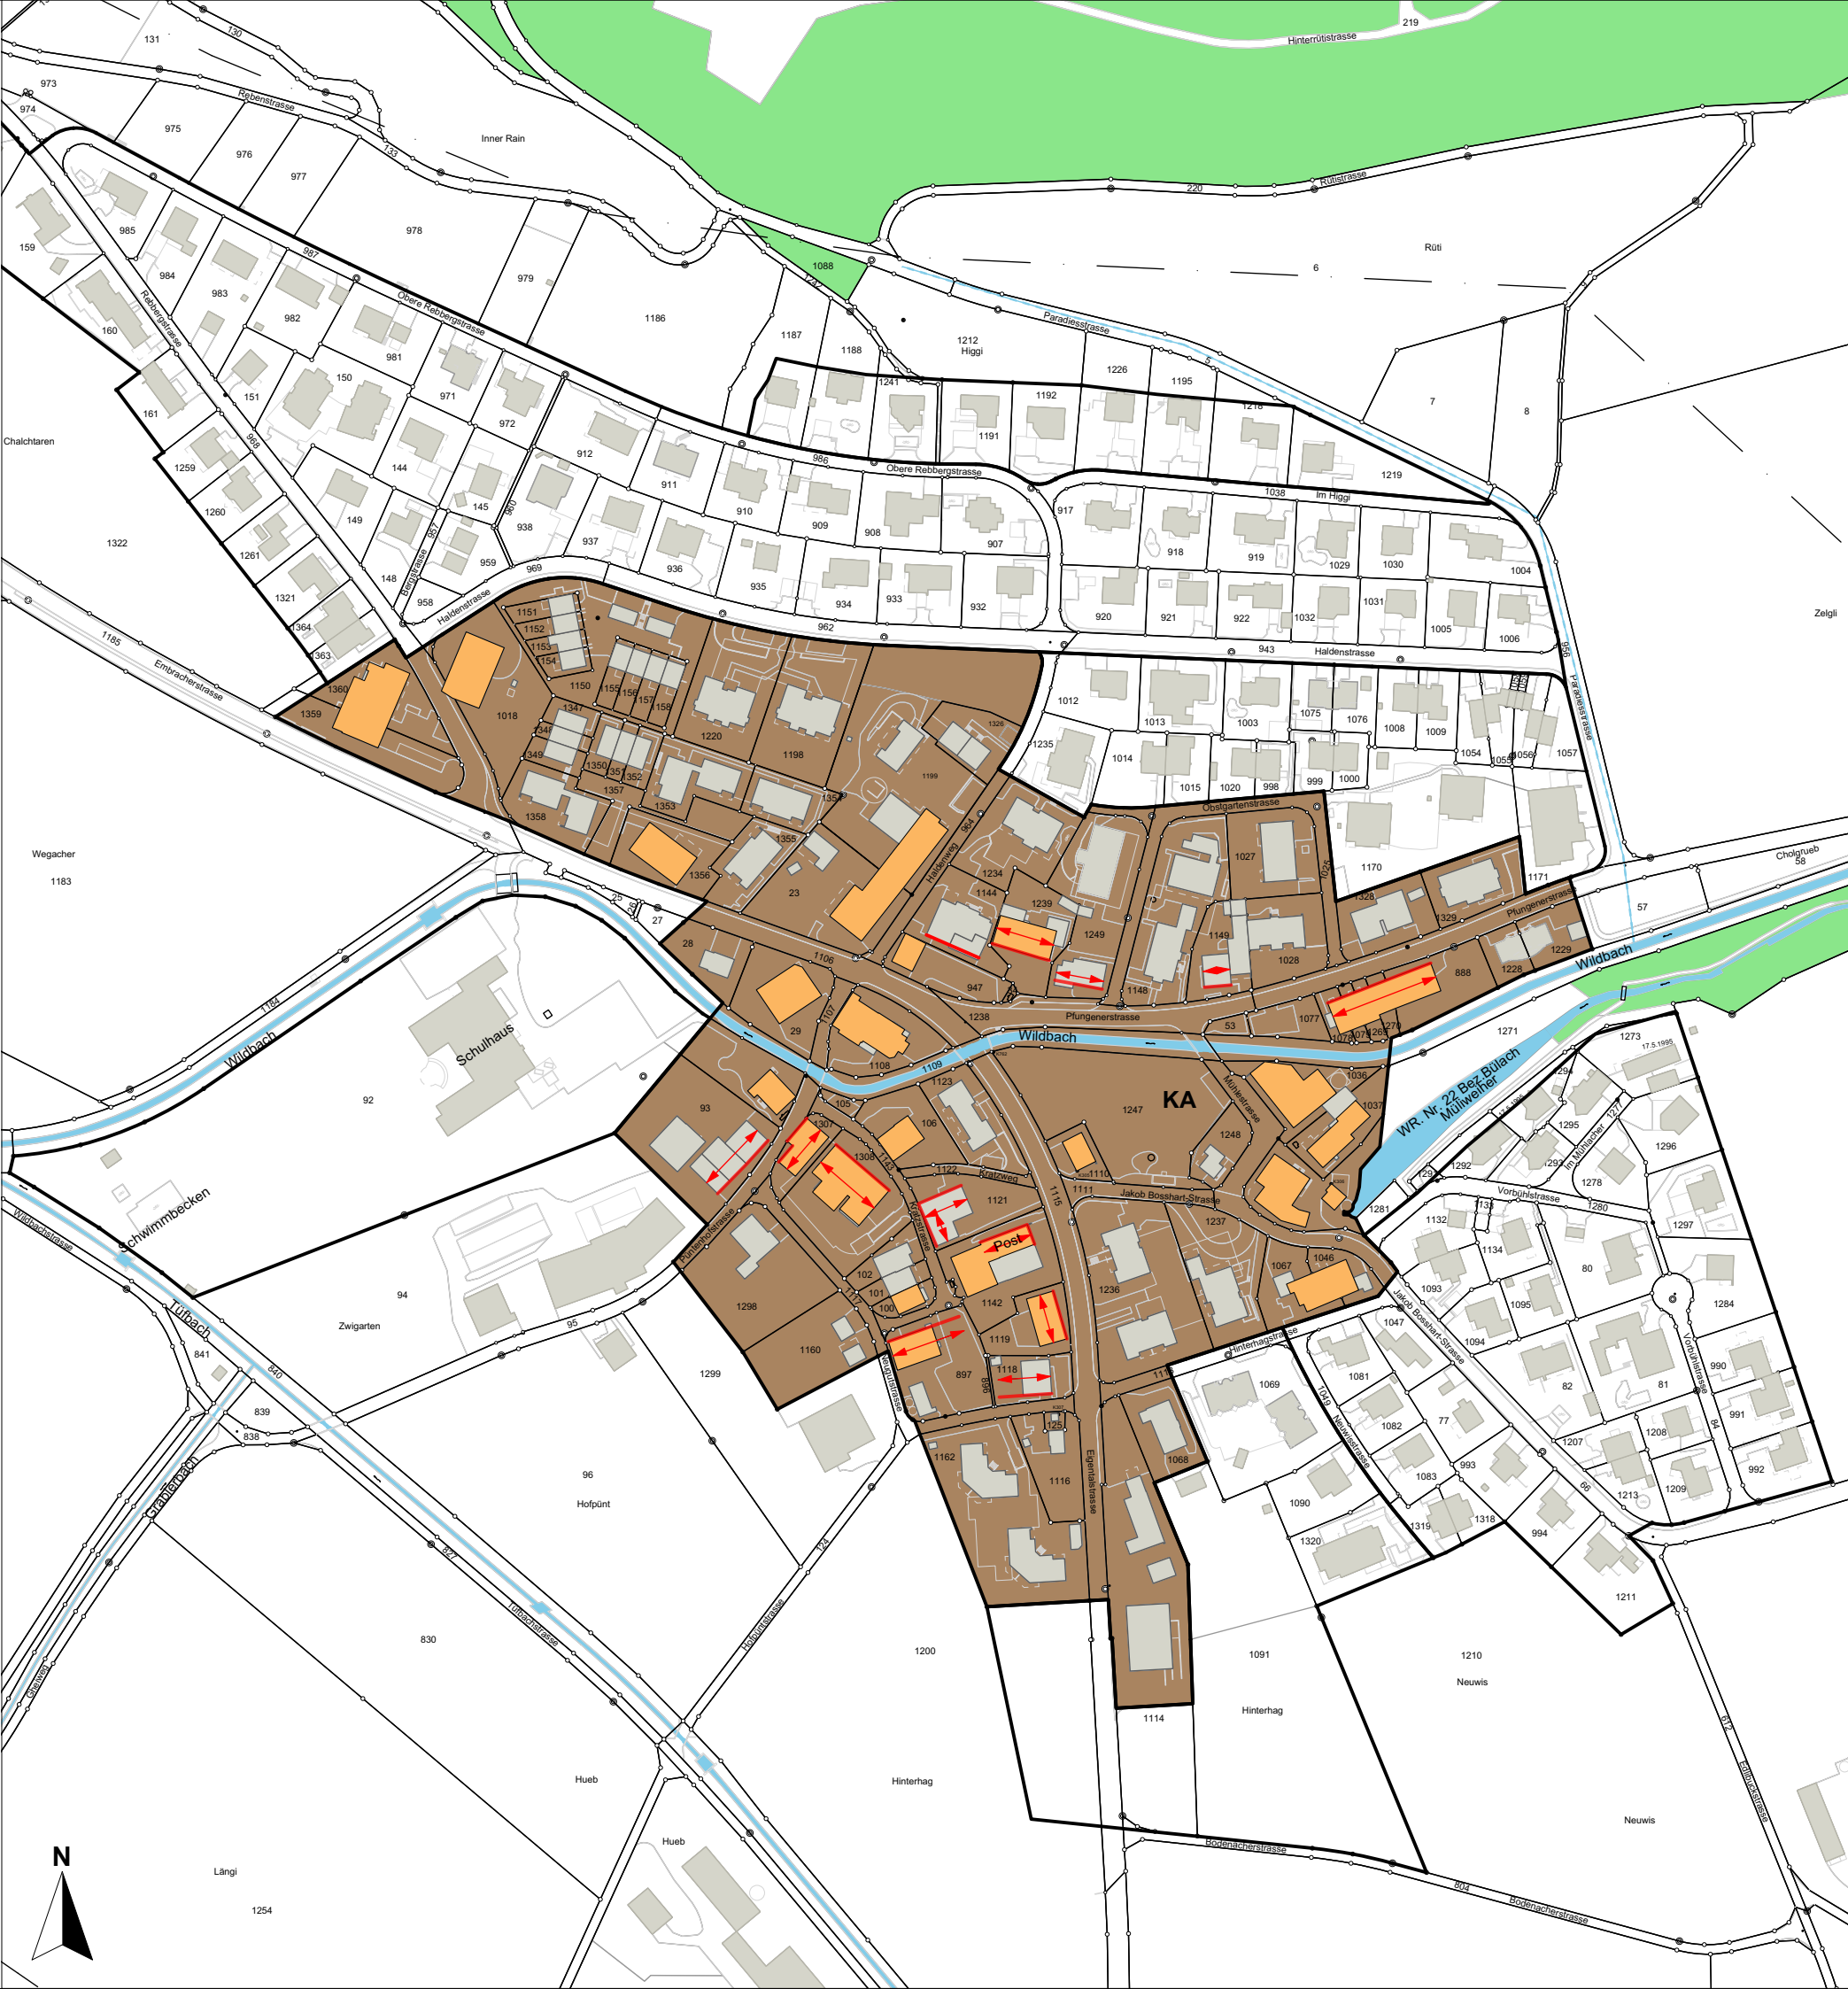

Legende

- Festlegungen**
- Bauflucht (Art. 12 BZO)
 - Firstrichtung (Art. 10 BZO)
 - orange bezeichnete Gebäude (Art. 9 BZO)
 - grau bezeichnete Gebäude (Art. 10 BZO)

- Informationsinhalte**
- Kernzone A, Dorf
 - Gewässer



Ergänzungsplan Kernzone A "Dorf"



1:1000

Der Ergänzungsplan Kernzone A "Dorf" wird im Rahmen der BZO-Gesamtrevision neu festgesetzt. Die Änderungen betreffen IVHB-Begriffe und Verweise auf die neuen BZO-Artikel.

Öffentliche Auflage vom: 02.06.2023

bis am: 02.08.2023

Beschlossen von der Gemeindeversammlung am: 22.11.2023

Die Gemeindepräsidentin:
Verena Koch Hanselmann

Der Gemeindegemeinder:
Frank Meyenberg

Von der Baudirektion teilweise nicht genehmigt mit
BDV Nr. KS-0178 / 24 vom 9. August 2024



Für die Baudirektion:

swr+

entwickeln gestalten bauen

Format: 0.30 / 0.62

Plan-Nr: 21.01.0042 - 01

swrplus AG / Landis AG

Bearbeitung: DCh

Freigabe: DCh

Steinhaldenstrasse 28, 8954 Geroldswil

PAcc: 21.01.0042

Datum: 06.02.2020

TEL 043 500 45 82

Rev. 20.04.2023

info@landis-ing.ch / www.landis-ing.ch

Ergänzungsplan Kernzone A

"Dorf"



1:1000

Der Ergänzungsplan Kernzone A "Dorf" wird im Rahmen der BZO-Gesamtrevision neu festgesetzt. Die Änderungen betreffen IVHB-Begriffe und Verweise auf die neuen BZO-Artikel.

Öffentliche Auflage vom: 02.06.2023 bis am: 02.08.2023

Beschlossen von der Gemeindeversammlung am: 22.11.2023

Die Gemeindepräsidentin:
Verena Koch Hanselmann

Der Gemeindevorsteher:
Frank Meyenberg

Von der Baudirektion genehmigt am:
Für die Baudirektion

BDV Nr.



Format:	0.30 / 0.62	Plan-Nr:	21.01.0042 - 01	swrplus AG / Landis AG
Bearbeitung:	DCh	Freigabe:	DCh	Steinhaldenstrasse 28, 8954 Geroldswil
PAcc:	21.01.0042	Datum:	06.02.2020	TEL 043 500 45 82
Rev.	20.04.2023			info@landis-ing.ch / www.landis-ing.ch



Legende

Festlegungen

- Bauflucht (Art. 12 BZO)
- Firstrichtung (Art. 10 BZO)
- orange bezeichnete Gebäude (Art. 9 BZO)
- grau bezeichnete Gebäude (Art. 10 BZO)

Informationsinhalte

- Kernzone A, Dorf
- Gewässer

