

Ergänzungsplan Weilerkernzone "Oberwagenburg"



1:1000

Der Ergänzungsplan Weilerkernzone "Oberwagenburg" wird im Rahmen der BZO-Gesamtrevision neu festgesetzt. Die Änderungen betreffen IVHB-Begriffe und Verweise auf die neuen BZO-Artikel.

Öffentliche Auflage vom: 02.06.2023

bis am: 02.08.2023

Beschlossen von der Gemeindeversammlung am: 22.11.2023

Die Gemeindepräsidentin:
Verena Koch Hanselmann

Der Gemeindegemeinschafter:
Frank Meyenberg

Von der Baudirektion teilweise nicht genehmigt mit
BDV Nr. KS-0178 / 24 vom 9. August 2024

Für die Baudirektion:



| | | | | |
|--------------|------------|-----------|------------|--|
| Format: | A3 | Plan-Nr: | - | swrplus AG / Landis AG |
| Bearbeitung: | DCh | Freigabe: | Ve | Steinhaldenstrasse 28, 8954 Geroldswil |
| PAcc: | 21.01.0042 | Datum: | 04.04.2019 | TEL 043 500 45 82 |
| Rev. | 20.04.2023 | | | info@landis-ing.ch / www.landis-ing.ch |

Ergänzungsplan Weilerkernzone "Oberwagenburg"



1:1000

Der Ergänzungsplan Weilerkernzone "Oberwagenburg" wird im Rahmen der BZO-Gesamtrevision neu festgesetzt. Die Änderungen betreffen IVHB-Begriffe und Verweise auf die neuen BZO-Artikel.


Öffentliche Auflage vom: 02.06.2023

bis am: 02.08.2023

Beschluss der Gemeindeversammlung vom: 22.11.2023

Beschluss der Baudirektion (KS-0178/24) vom: 09.08.2024

Inkraftsetzung am: 11.10.2024

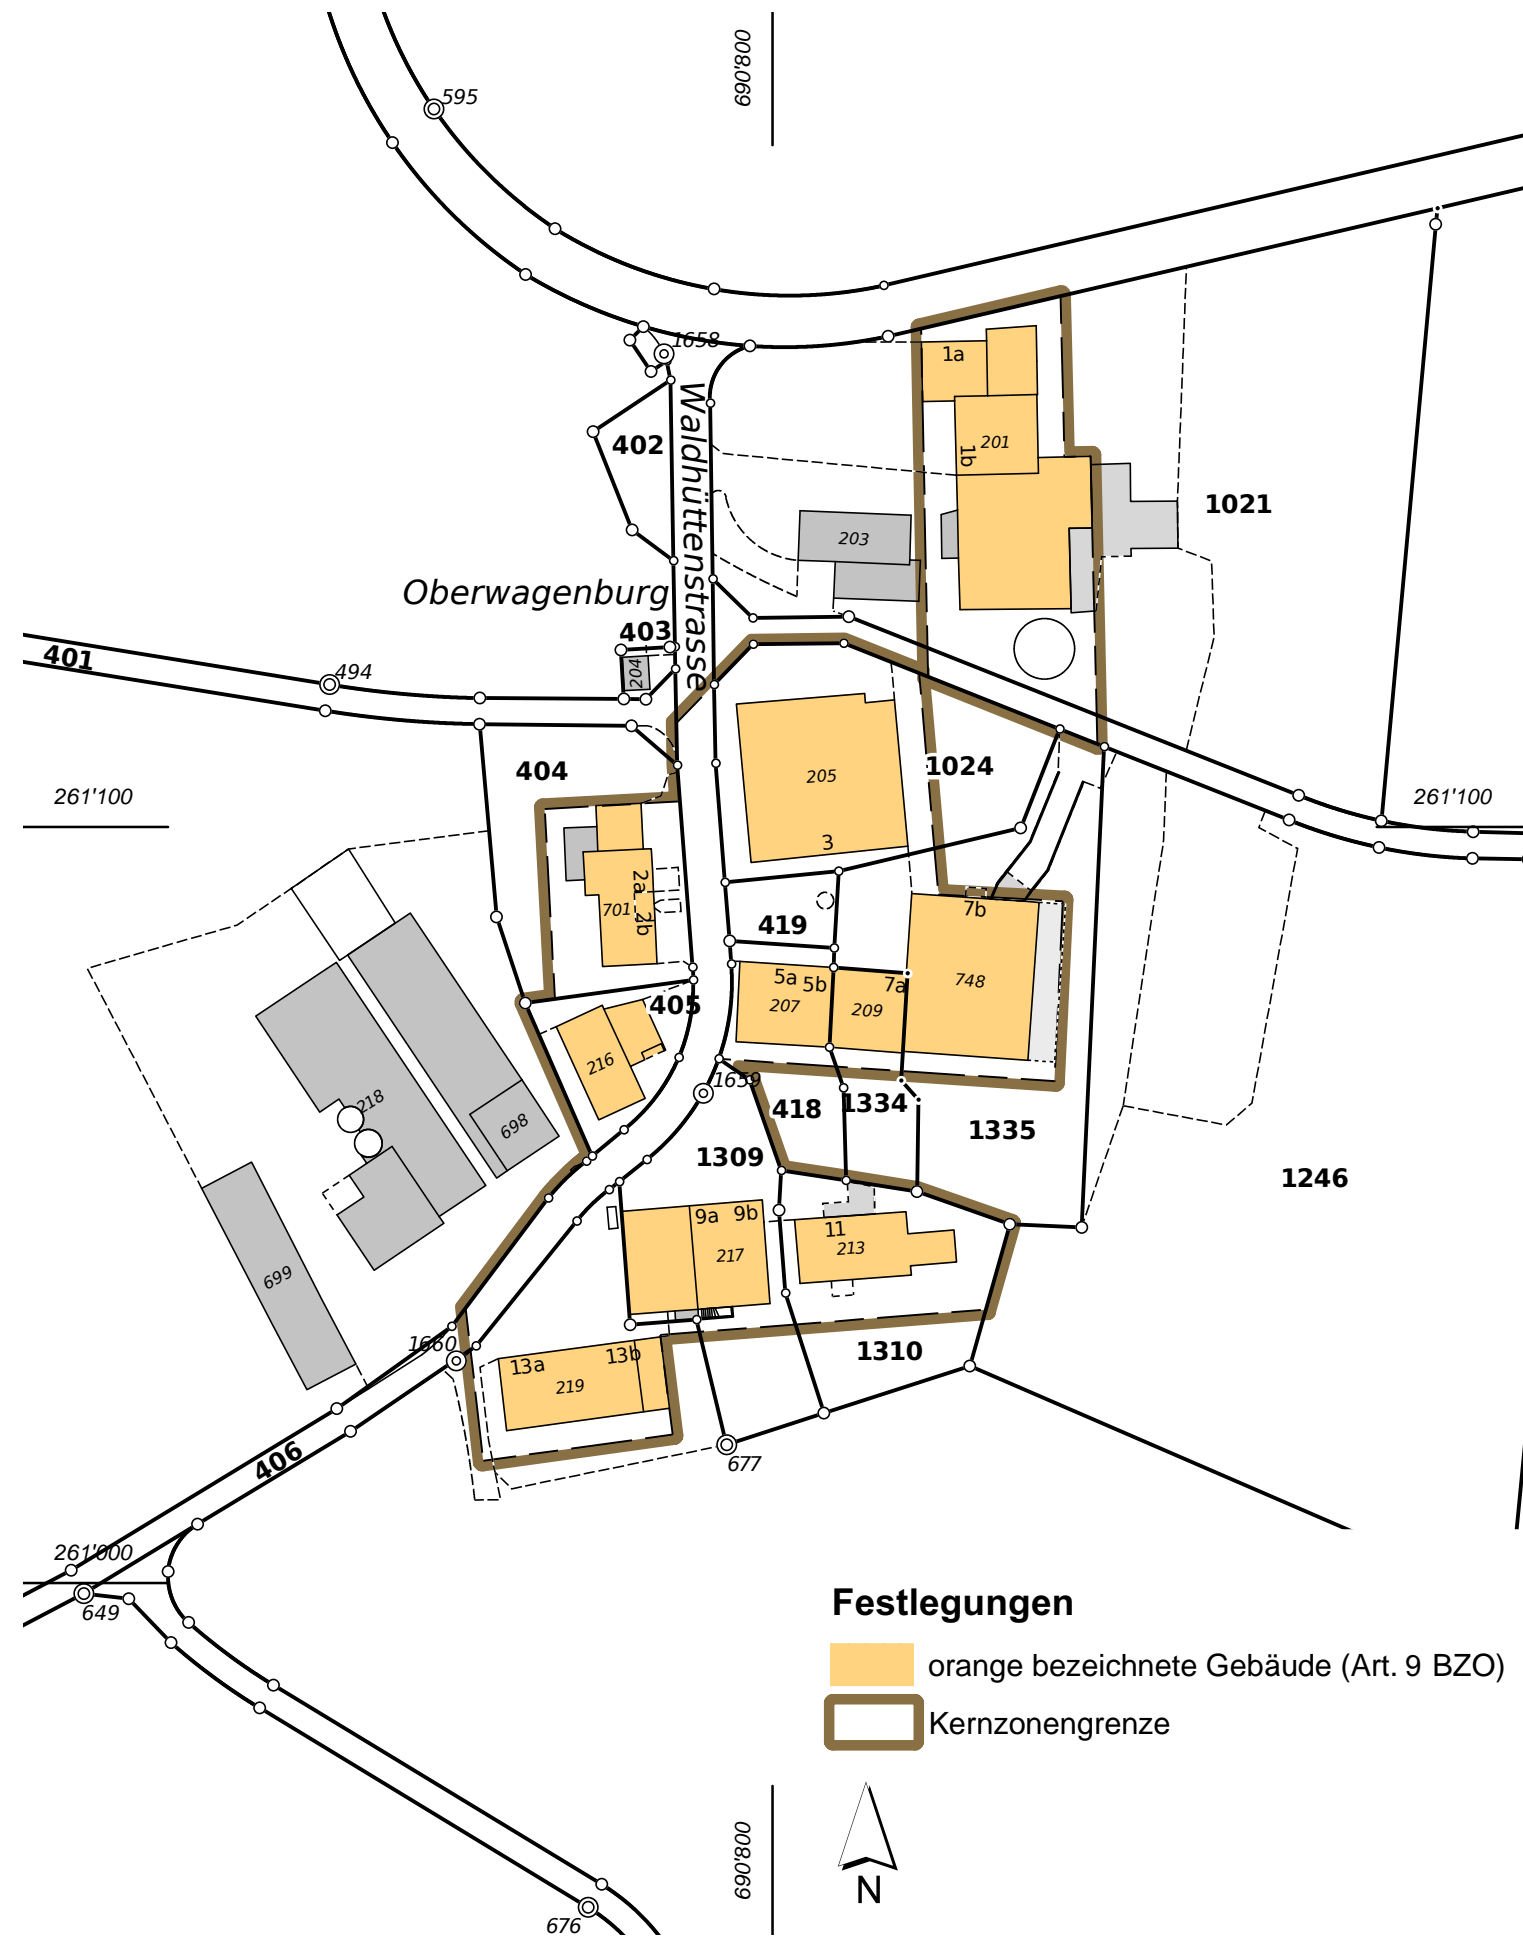

Festlegungen

- orange bezeichnete Gebäude (Art. 9 BZO)
- Kernzonengrenze



| | | | | |
|--------------|------------|-----------|------------|--|
| Format: | A3 | Plan-Nr: | - | swrplus AG / Landis AG |
| Bearbeitung: | VI | Freigabe: | Ve | Steinhaldenstrasse 28, 8954 Geroldswil |
| PAcc: | 21.01.0042 | Datum: | 04.04.2019 | TEL 043 500 45 82 |
| Rev. | 20.04.2023 | | | info@landis-ing.ch / www.landis-ing.ch |

Ergänzungsplan Weilerkernzone "Oberwagenburg"



1:1000

Der Ergänzungsplan Weilerkernzone "Oberwagenburg" wird im Rahmen der BZO-Gesamtrevision neu festgesetzt. Die Änderungen betreffen IVHB-Begriffe und Verweise auf die neuen BZO-Artikel.

Öffentliche Auflage vom: 02.06.2023

bis am: 02.08.2023

Beschlossen von der Gemeindeversammlung am: 22.11.2023

Die Gemeindepräsidentin:
Verena Koch Hanselmann


Der Gemeindegemeinder:
Frank Meyenberg

Von der Baudirektion genehmigt am:
Für die Baudirektion

BDV Nr.



| | | |
|------------------|-------------------|--|
| Format: A3 | Plan-Nr: - | swrplus AG / Landis AG |
| Bearbeitung: DCh | Freigabe: Ve | Steinhaldenstrasse 28, 8954 Geroldswil |
| PAcc: 21.01.0042 | Datum: 04.04.2019 | TEL 043 500 45 82 |
| Rev. 20.04.2023 | | info@landis-ing.ch / www.landis-ing.ch |

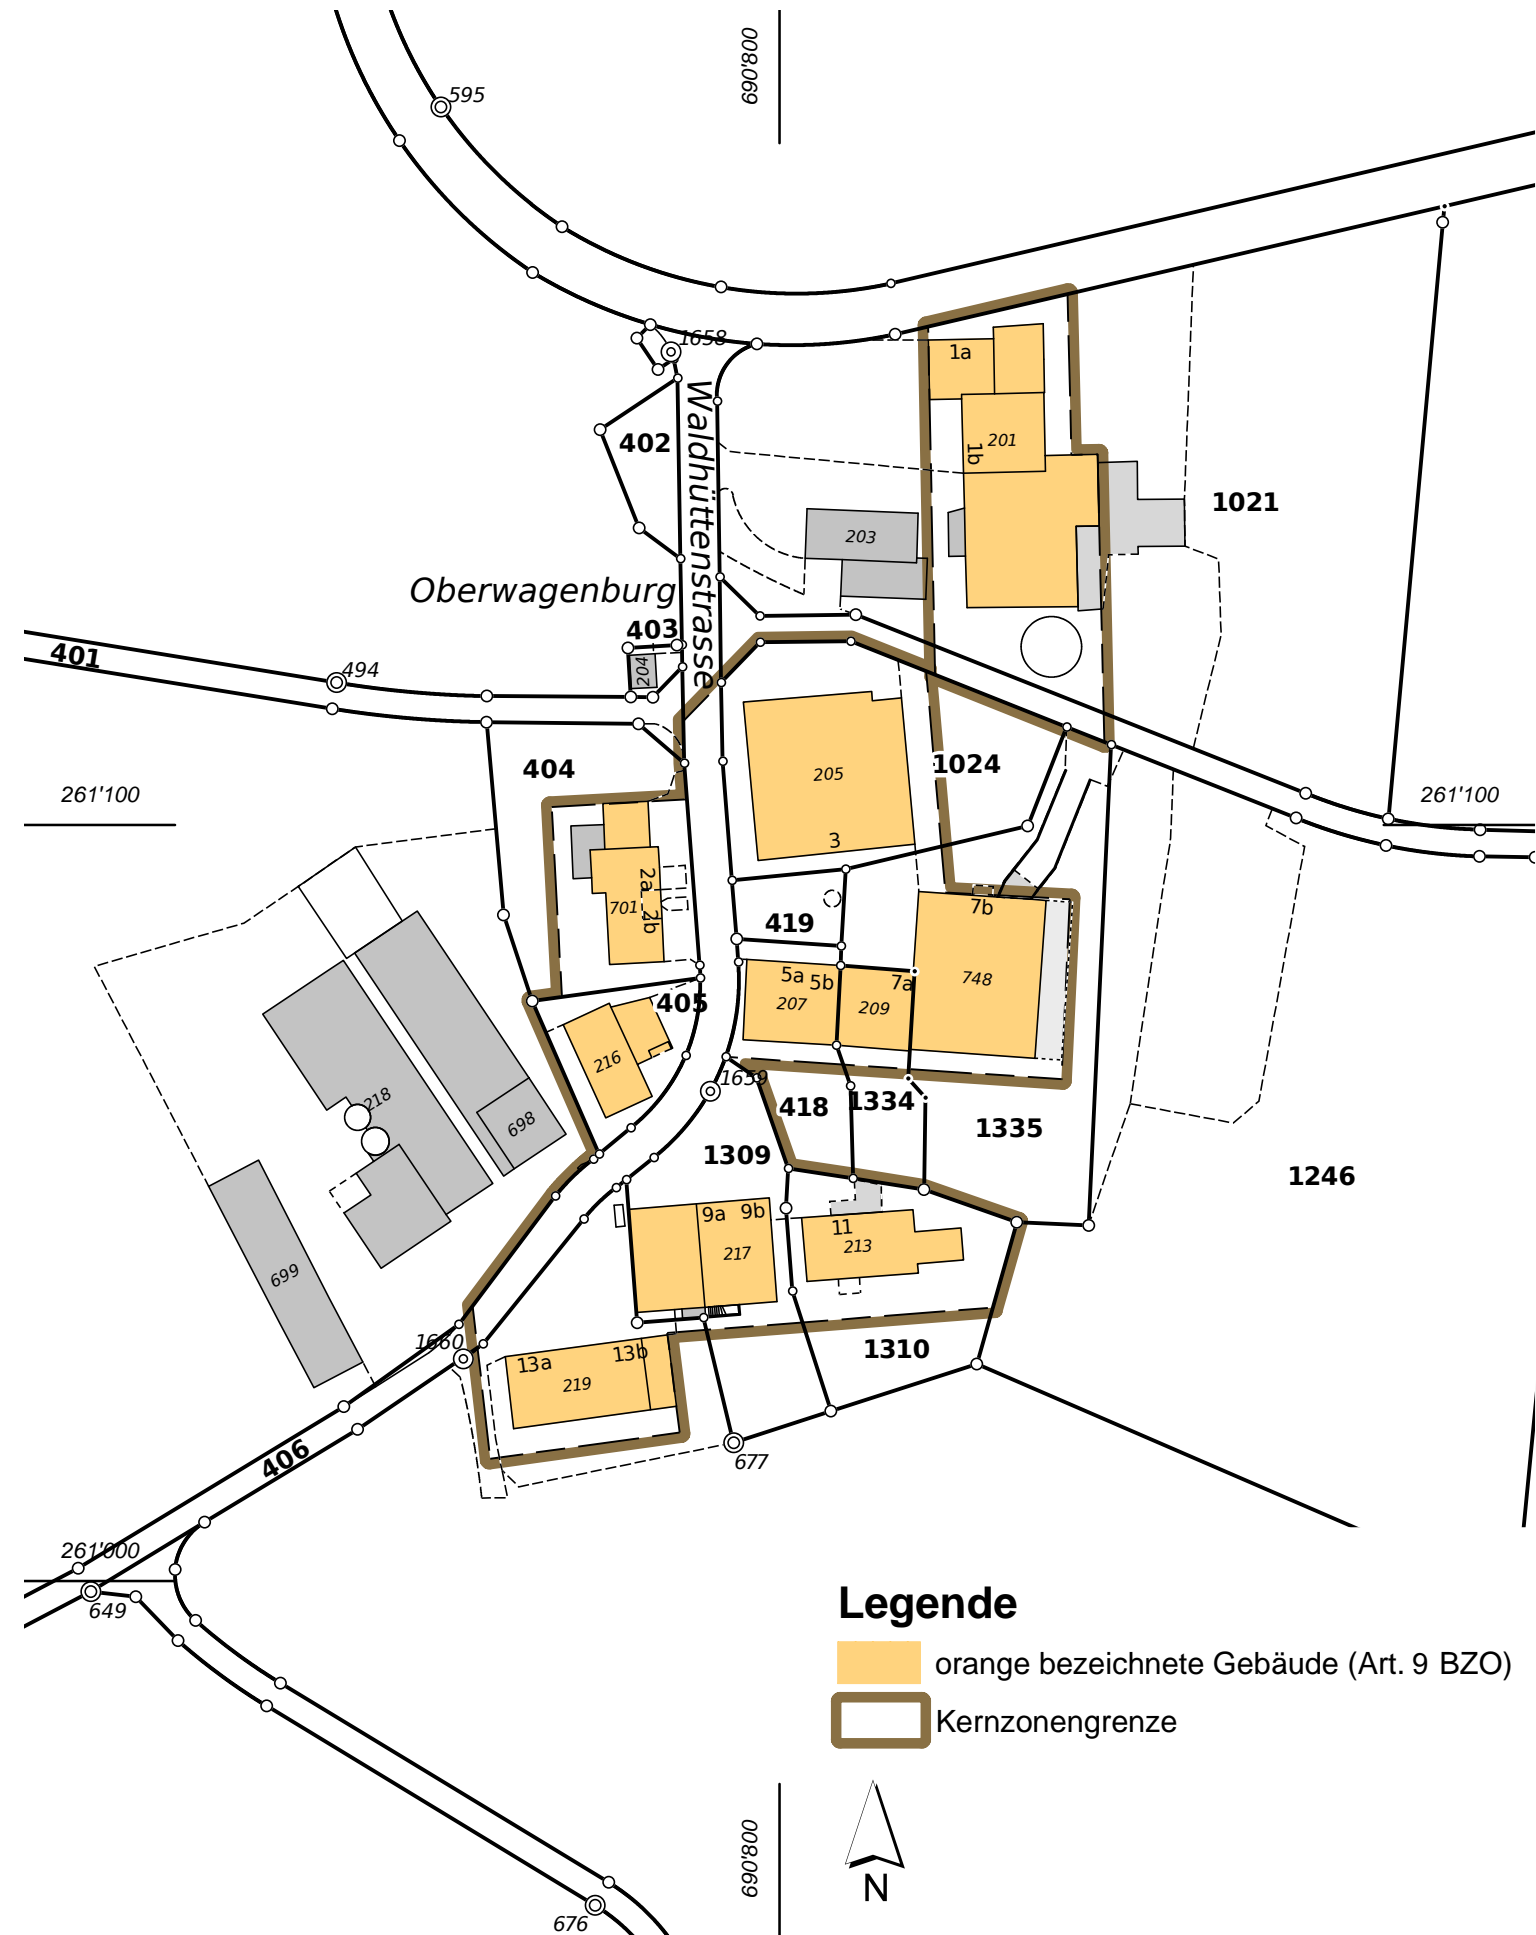

Legende

- orange bezeichnete Gebäude (Art. 9 BZO)
- Kernzonengrenze