

Ergänzungsplan Weilerkernzone "Stiegen"



1:1000

Der Ergänzungsplan Weilerkernzone "Stiegen" wird im Rahmen der BZO-Gesamtrevision neu festgesetzt. Die Änderungen betreffen IVHB-Begriffe und Verweise auf die neuen BZO-Artikel.

Öffentliche Auflage vom: 02.06.2023

bis am: 02.08.2023

Beschlossen von der Gemeindeversammlung am: 22.11.2023

Die Gemeindepräsidentin:
Verena Koch Hanselmann

Der Gemeindeschreiber:
Frank Meyenberg

Von der Baudirektion teilweise nicht genehmigt mit
BDV Nr. KS-0178 / 24 vom 9. August 2024



Für die Baudirektion:

SWR+

entwickeln gestalten bauen

Format:	A3	Plan-Nr:	-	swrplus AG / Landis AG
Bearbeitung:	DCh	Freigabe:	Ve	Steinhaldenstrasse 28, 8954 Geroldswil
PAcc:	21.01.0042	Datum:	04.04.2019	TEL 043 500 45 82
Rev.	20.04.2023			info@landis-ing.ch / www.landis-ing.ch

Ergänzungsplan Weilerkernzone "Stiegen"



1:1000

Der Ergänzungsplan Weilerkernzone "Stiegen" wird im Rahmen der BZO-Gesamtrevision neu festgesetzt. Die Änderungen betreffen IVHB-Begriffe und Verweise auf die neuen BZO-Artikel.


Öffentliche Auflage vom: 02.06.2023

bis am: 02.08.2023

Beschluss der Gemeindeversammlung vom: 22.11.2023

Beschluss der Baudirektion (KS-0178/24) vom: 09.08.2024

Inkraftsetzung am: 11.10.2024

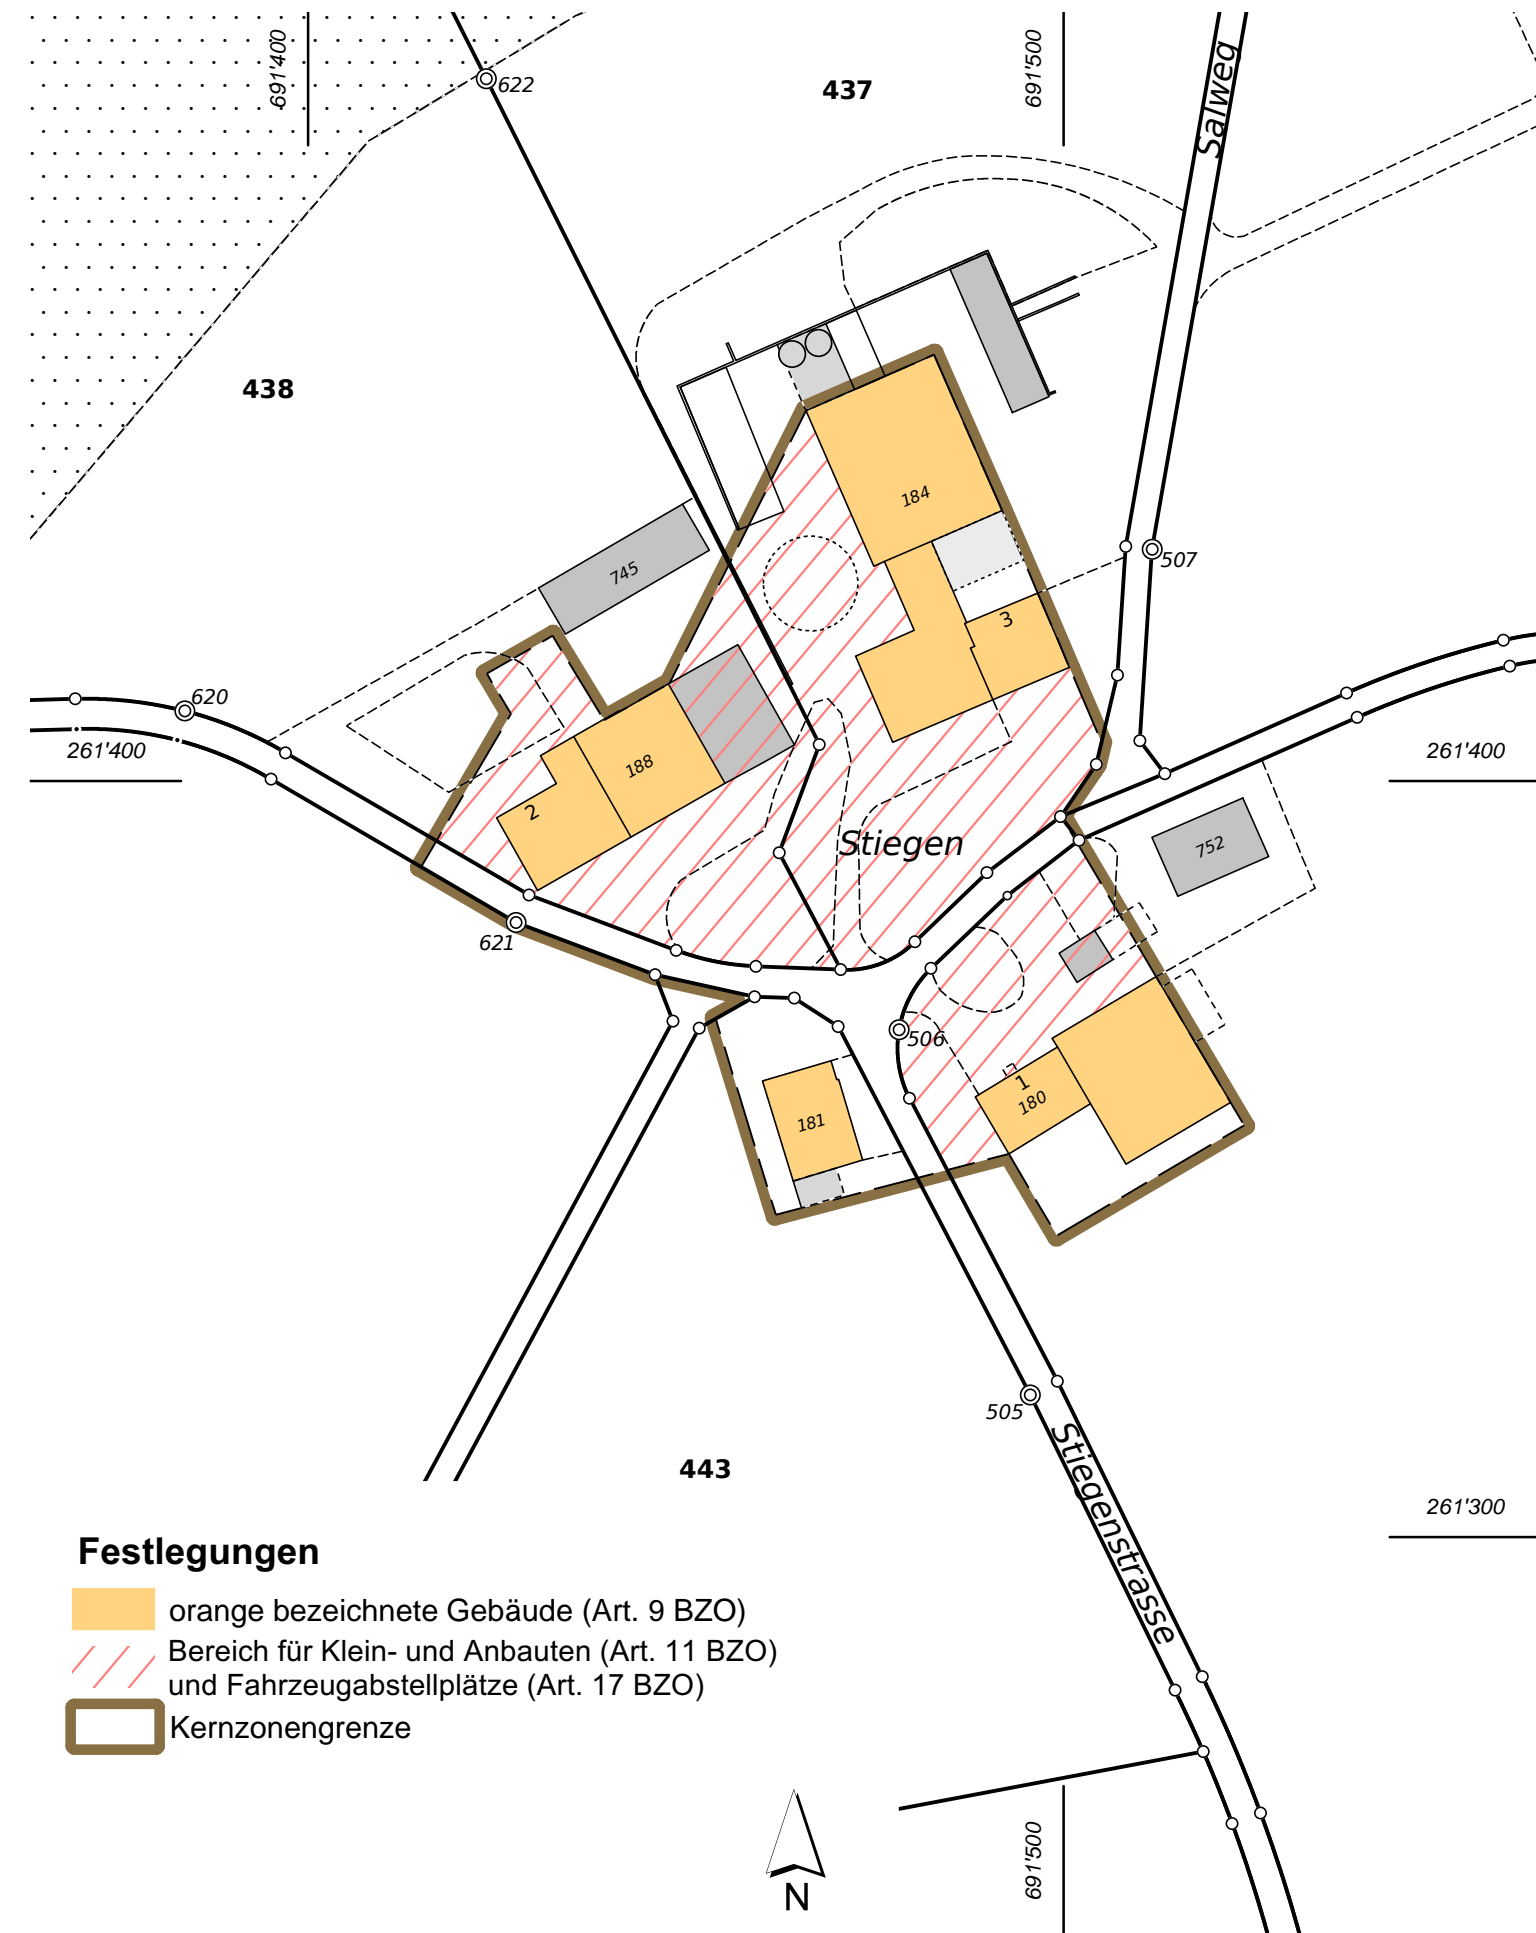

Festlegungen

- orange bezeichnete Gebäude (Art. 9 BZO)
- Bereich für Klein- und Anbauten (Art. 11 BZO) und Fahrzeugabstellplätze (Art. 17 BZO)
- Kernzonengrenze



Format:	A3	Plan-Nr:	-	swrplus AG / Landis AG
Bearbeitung:	VI	Freigabe:	Ve	Steinhaldenstrasse 28, 8954 Geroldswil
PAcc:	21.01.0042	Datum:	04.04.2019	TEL 043 500 45 82
Rev.	20.04.2023			info@landis-ing.ch / www.landis-ing.ch

Ergänzungsplan Weilerkernzone "Stiegen"



1:1000

Der Ergänzungsplan Weilerkernzone "Stiegen" wird im Rahmen der BZO-Gesamtrevision neu festgesetzt. Die Änderungen betreffen IVHB-Begriffe und Verweise auf die neuen BZO-Artikel.

Öffentliche Auflage vom: 02.06.2023

bis am: 02.08.2023

Beschlossen von der Gemeindeversammlung am: 22.11.2023

Die Gemeindepräsidentin:
Verena Koch Hanselmann


Der Gemeindegemeinder:
Frank Meyenberg

Von der Baudirektion genehmigt am:
Für die Baudirektion

BDV Nr.



Format:	A3	Plan-Nr:	-	swrplus AG / Landis AG
Bearbeitung:	DCh	Freigabe:	Ve	Steinhaldenstrasse 28, 8954 Geroldswil
PAcc:	21.01.0042	Datum:	04.04.2019	TEL 043 500 45 82
Rev.	20.04.2023			info@landis-ing.ch / www.landis-ing.ch

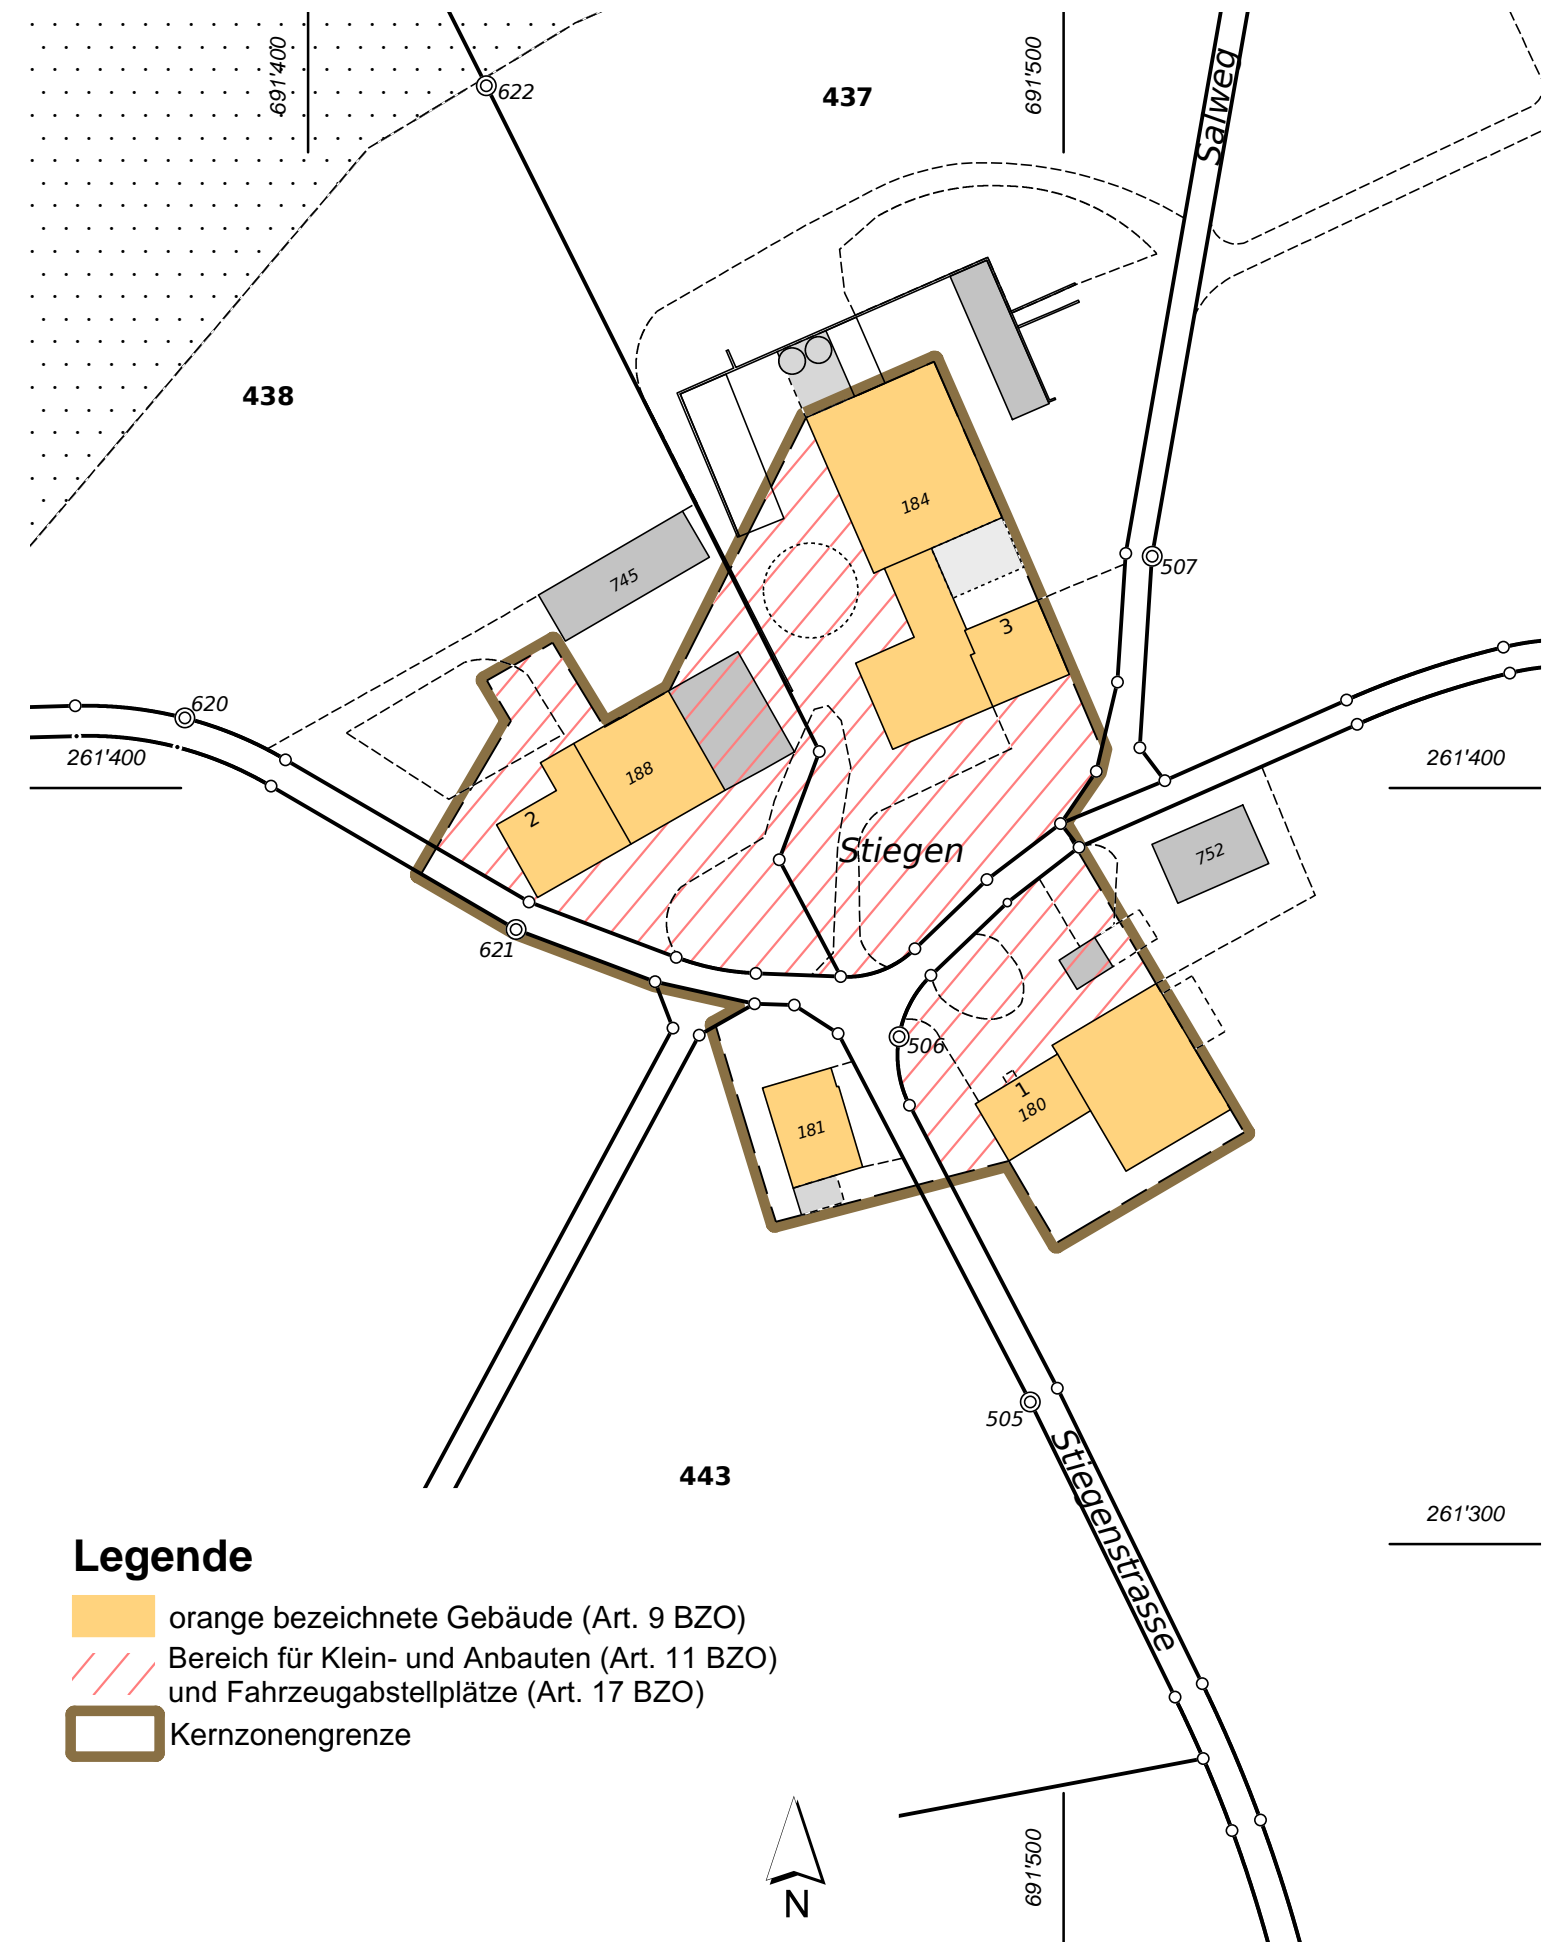

Legende

- orange bezeichnete Gebäude (Art. 9 BZO)
- Bereich für Klein- und Anbauten (Art. 11 BZO) und Fahrzeugabstellplätze (Art. 17 BZO)
- Kernzonengrenze