



STADT




USTER

# Baulinien für Fluss- und Bachkorrekturen

- Klusbach Nr. 8
- Riedikerbach Nr. 5

Situation 1:500

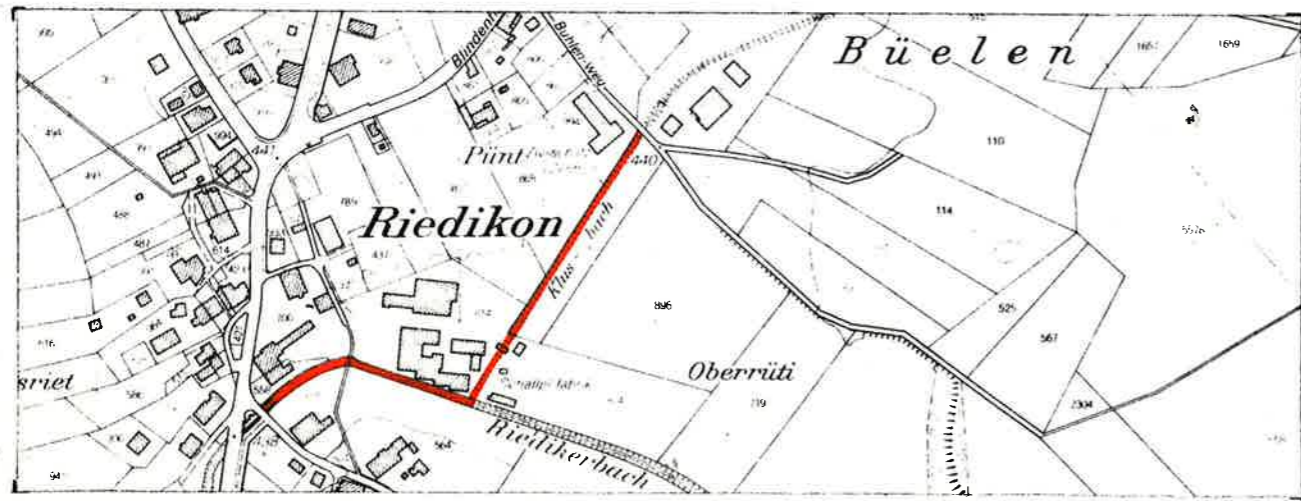

### Legende:

- Rechtskräftige Baulinien
- Aufzuhebende Baulinien
- Projektierte Baulinien für Fluss- und Bachkorrekturen
- Baulinien die Gegenstand einer andern, noch nicht rechtskräftigen Baulinienvorlage sind.
- Gemeindegrenze


Plan Nummer


Abteilung Planung

Oberlandstrasse 78 8610 Uster  
Tel. 940 45 11


Projekt	UI	Datum	12.8.86	Ergänzt	
---------	----	-------	---------	---------	--

Gezeichn.	Jo	Grösse	126 / 30		
-----------	----	--------	----------	--	--

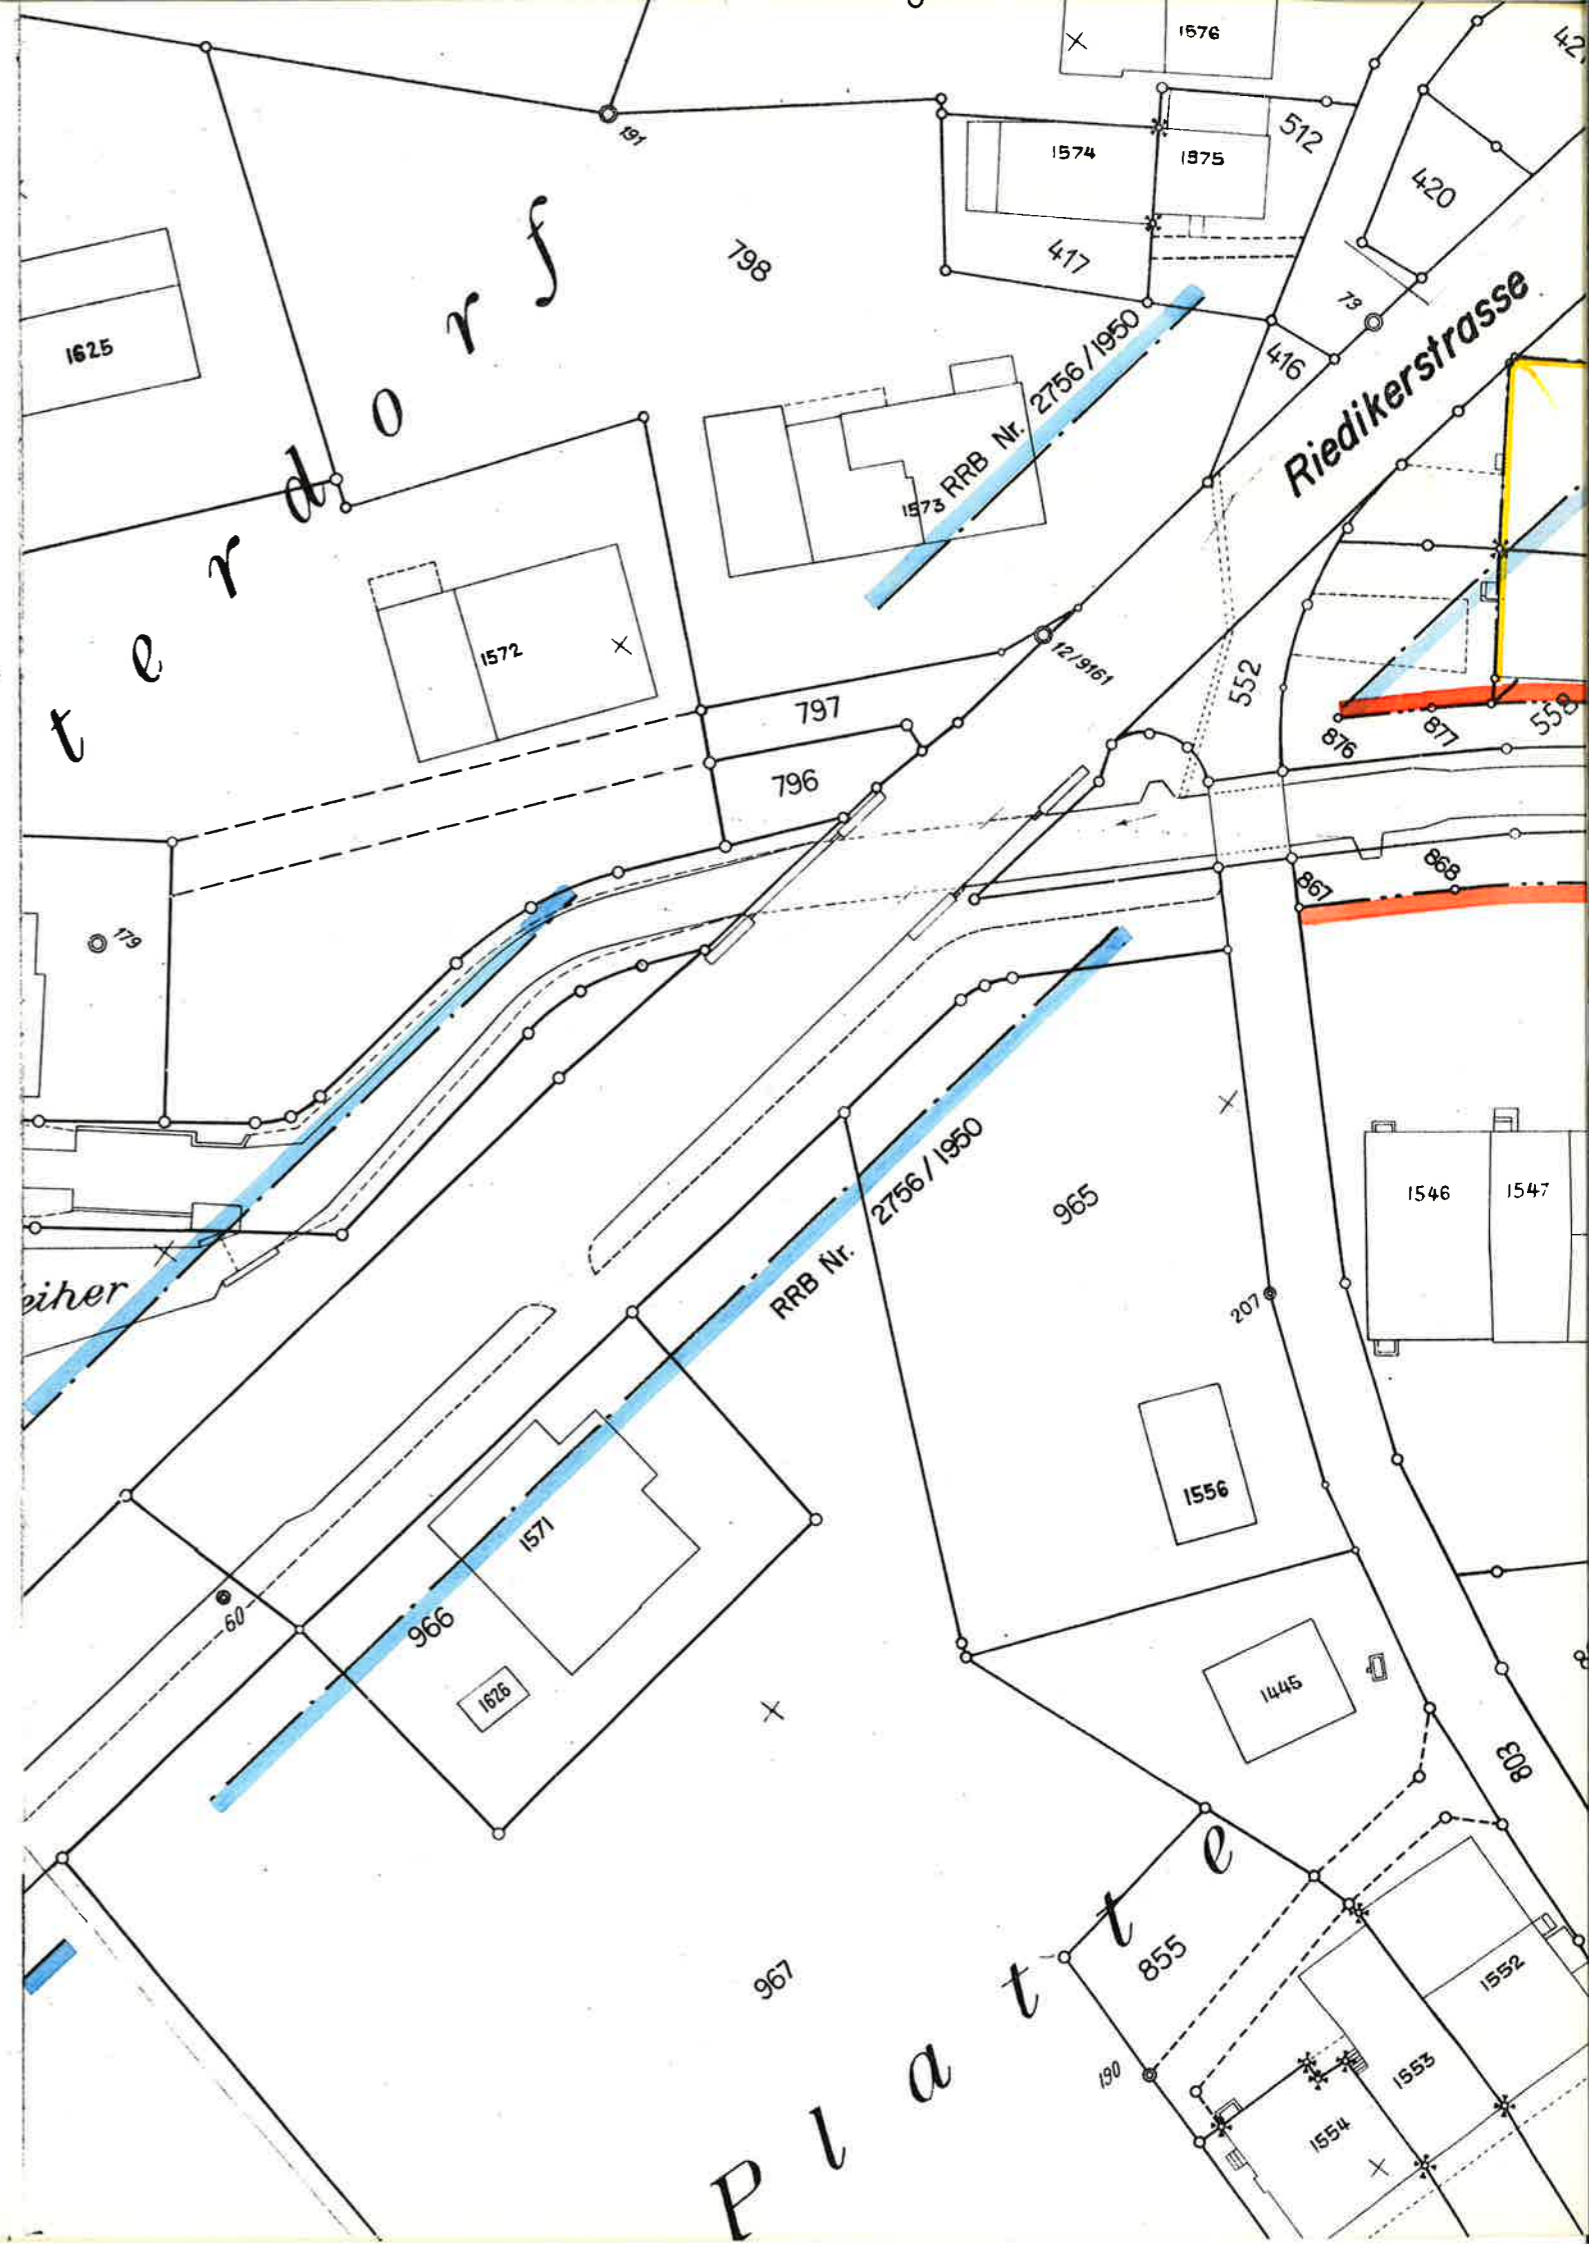

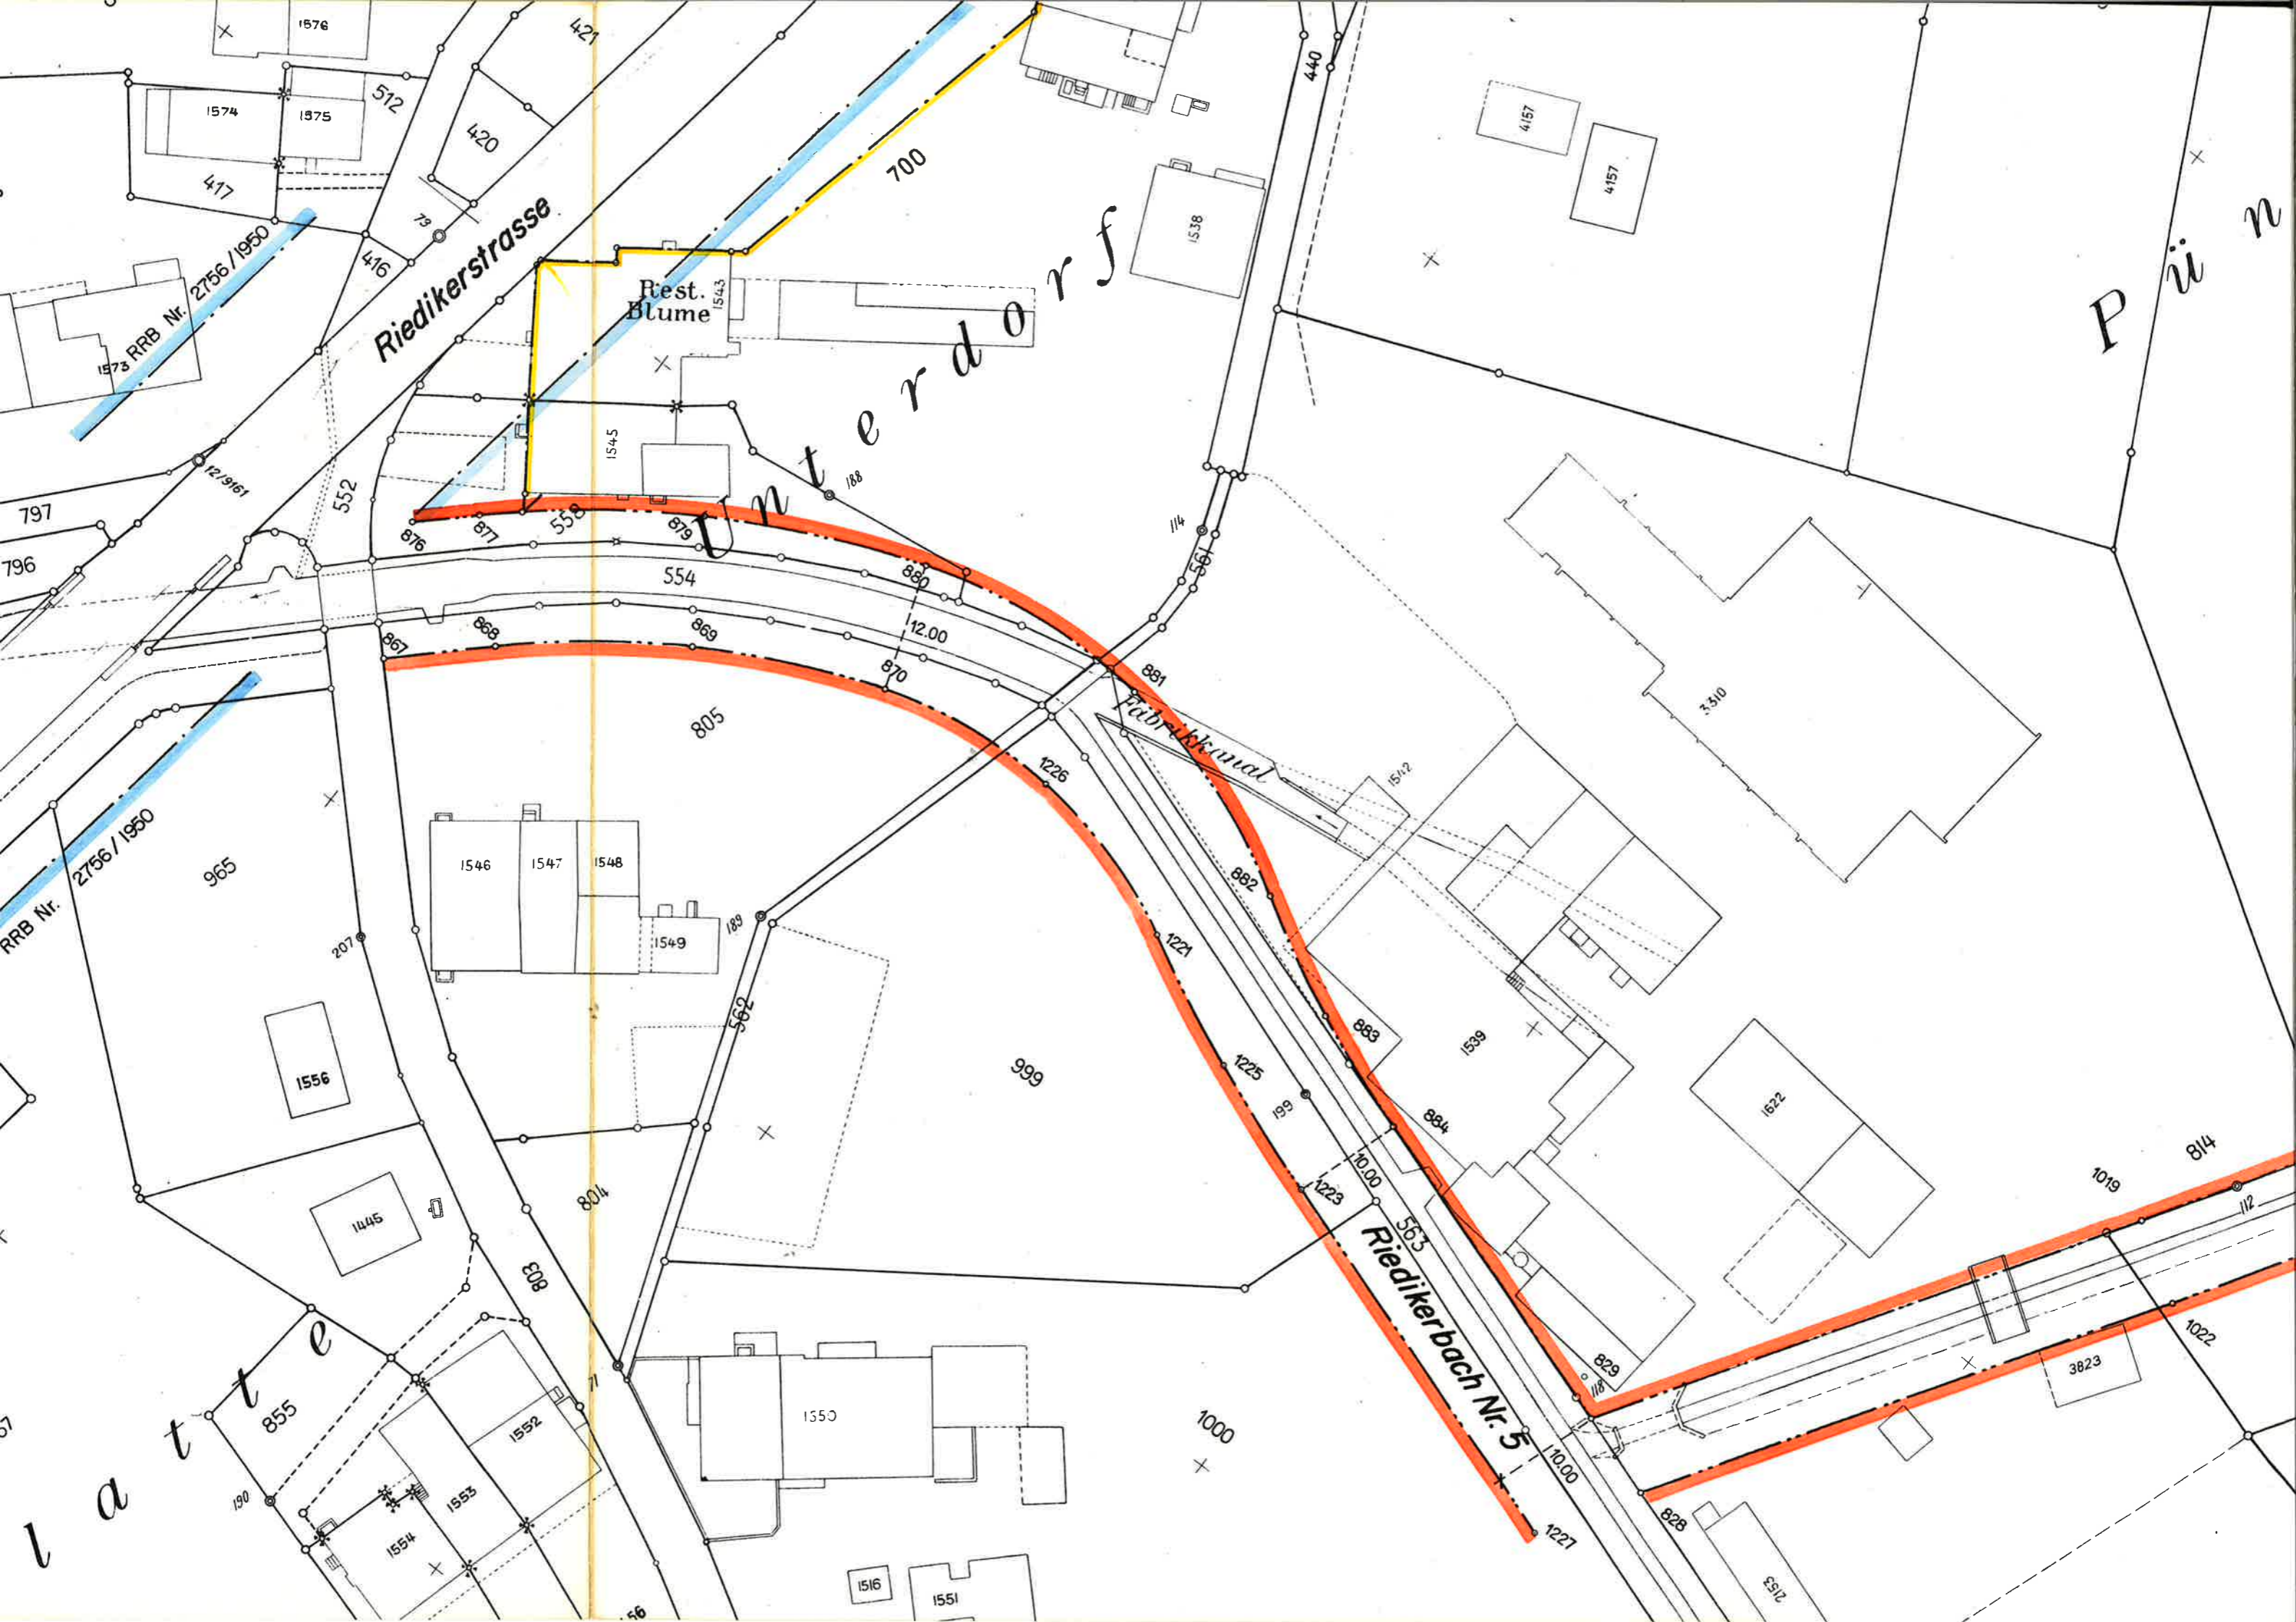

P ü n t z

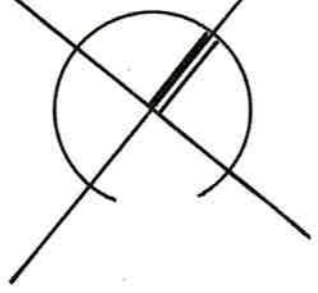

B ü h l e n

Bühlenweg

RRB. Nr. 302/1987

RRB. Nr. 302/1987

Klusbach Nr. 8

