

Revision

## Ergänzungsplan – Waldabstandslinien

Ausschnitt «Buebenau»

24. Oktober 2023



1:2'000

Festsetzung Gemeindeversammlung:

Geroldswil, den 04. Dez. 2023

Gemeindepräsident

Gemeindeschreiber

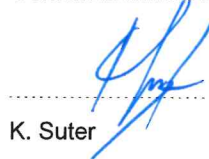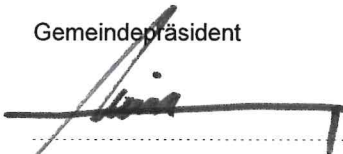

M. Deplazes

K. Suter

**Von der Baudirektion teilweise nicht genehmigt mit  
BDV Nr. KS-0210 / 25 vom 20. August 2025**

Für die Baudirektion:



Revision  
Ergänzungsplan – Waldabstandslinien

Ausschnitt «Buebenau»  
24. Oktober 2023  
1:2'000

Festsetzung Gemeindeversammlung:

Geroldswil, den .....

Gemeindepräsident

Gemeindeschreiber


M. Deplazes

K. Suter


Genehmigung Baudirektion:

BDV Nr. ....

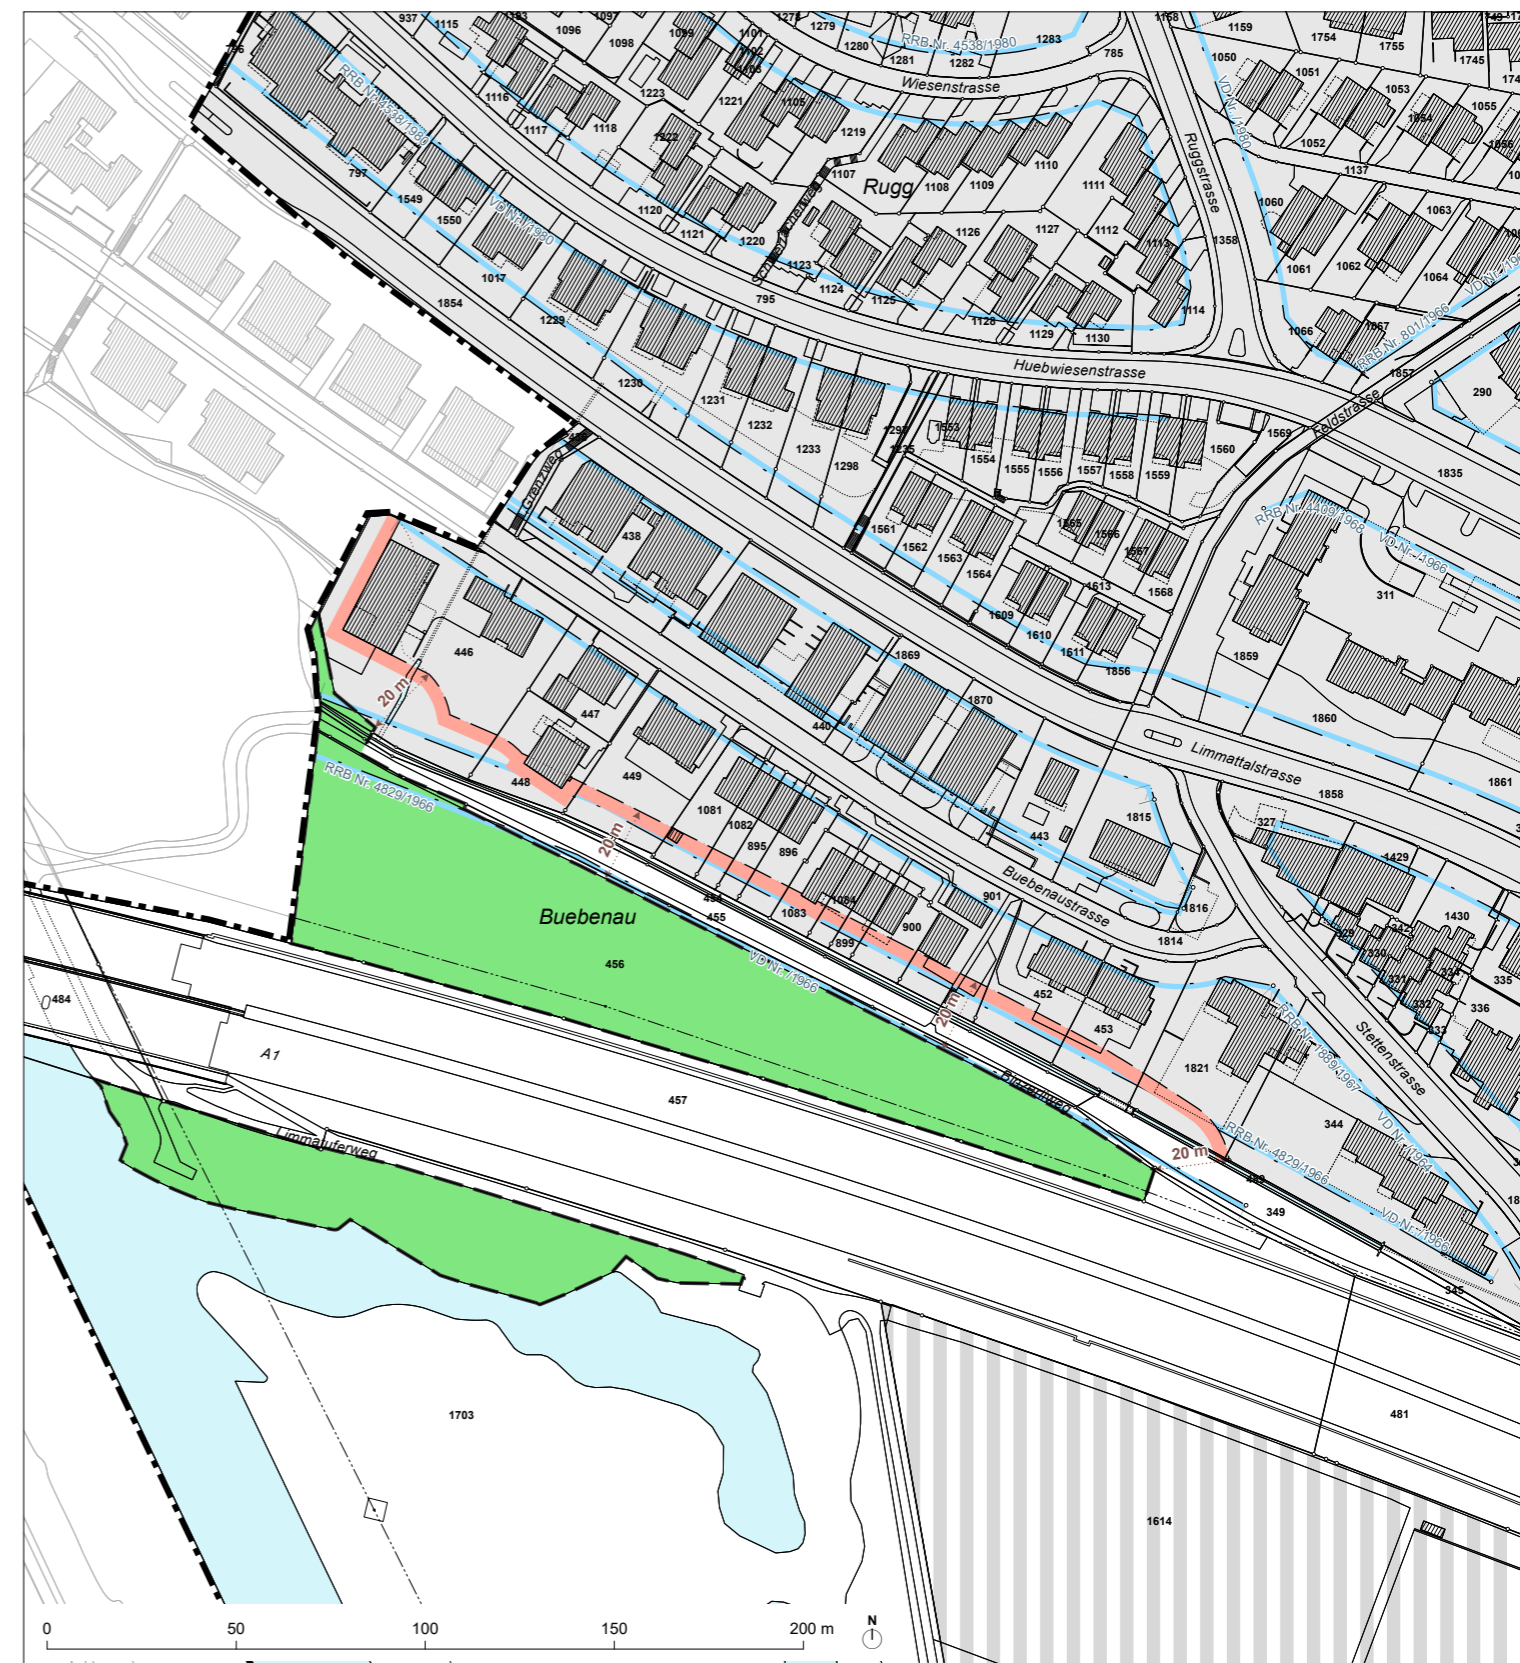



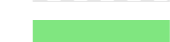
Für die Baudirektion:



**Festlegungen**

 Waldabstandslinie § 66 PBG

**Informationsinhalte**

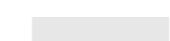-  RRB Nr. 4829/1966 Baulinie rechtskräftig
-  Waldgrenze Art. 13 WaG
-  Bauzone
-  Erholungszone
-  Wald