

KANTON ZÜRICH
GEMEINDE WANGEN-BRÜTTISELLEN



Exemplar des
Amtes für Raumplanung

AUSSICHTSSCHUTZ (Art. 29 BO)

SONNHALDE / GIRHALDENWEG

Von der Gemeindeversammlung festgesetzt am 19. September 1989

Namens der Gemeindeversammlung

Der Präsident: Der Schreiber:

Vom Regierungsrat am 4. Juli 1990
mit Beschluss Nr. 2006 genehmigt:

Vor dem Regierungsrat

Der Staatsschreiber:



Signature

SITUATION 1 : 500


GELÄNDEPROFIL 1 : 200

DIETERLE + AESER
Bauingenieure AG

Ingenieurbüro für Hoch- und Tiefbau
Stationsstrasse 13, 8306 Brüttisellen
TEL 01 833 10 81 FAX 01 833 10 82

Datum: 27.6.89 / MH


Pl. Nr.
GB - 101.0-03

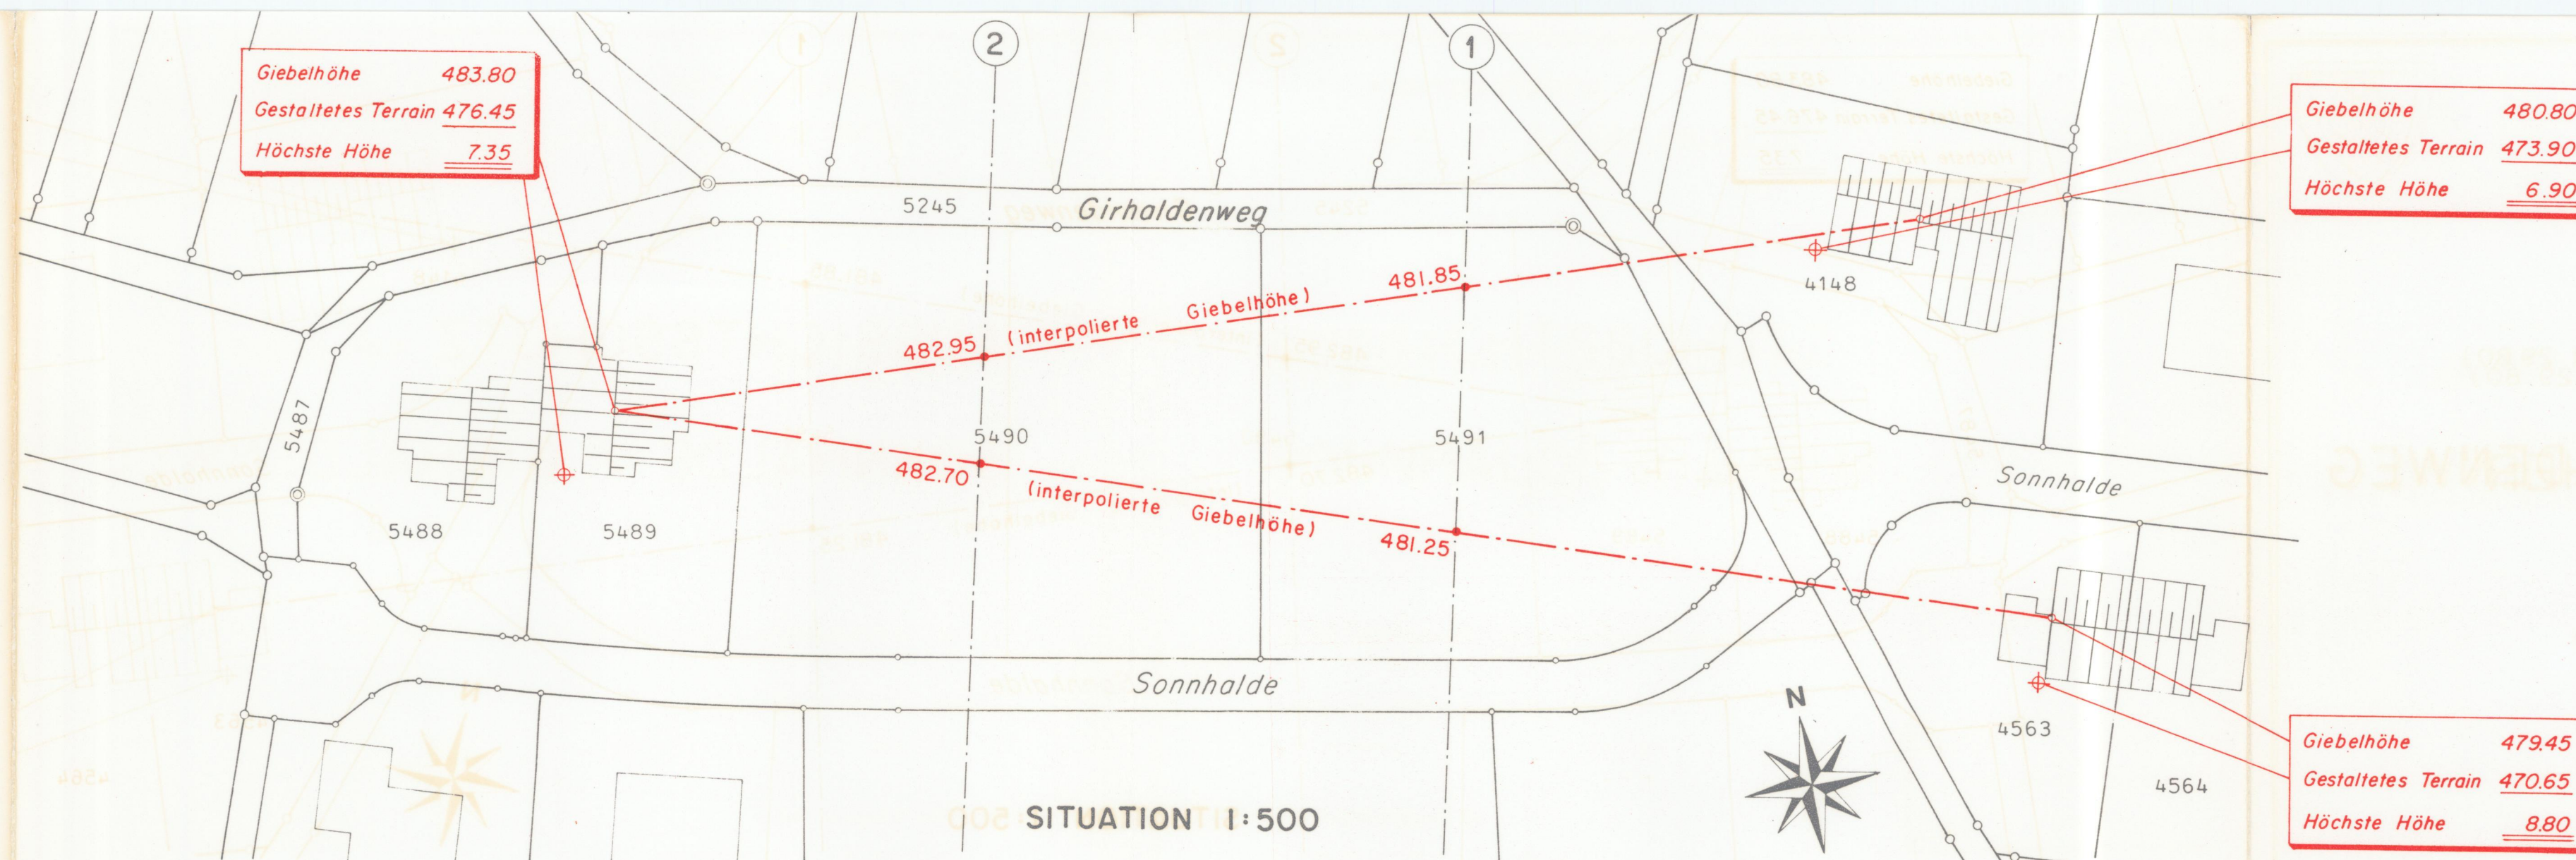

PROFIL NR.

1

1 : 200

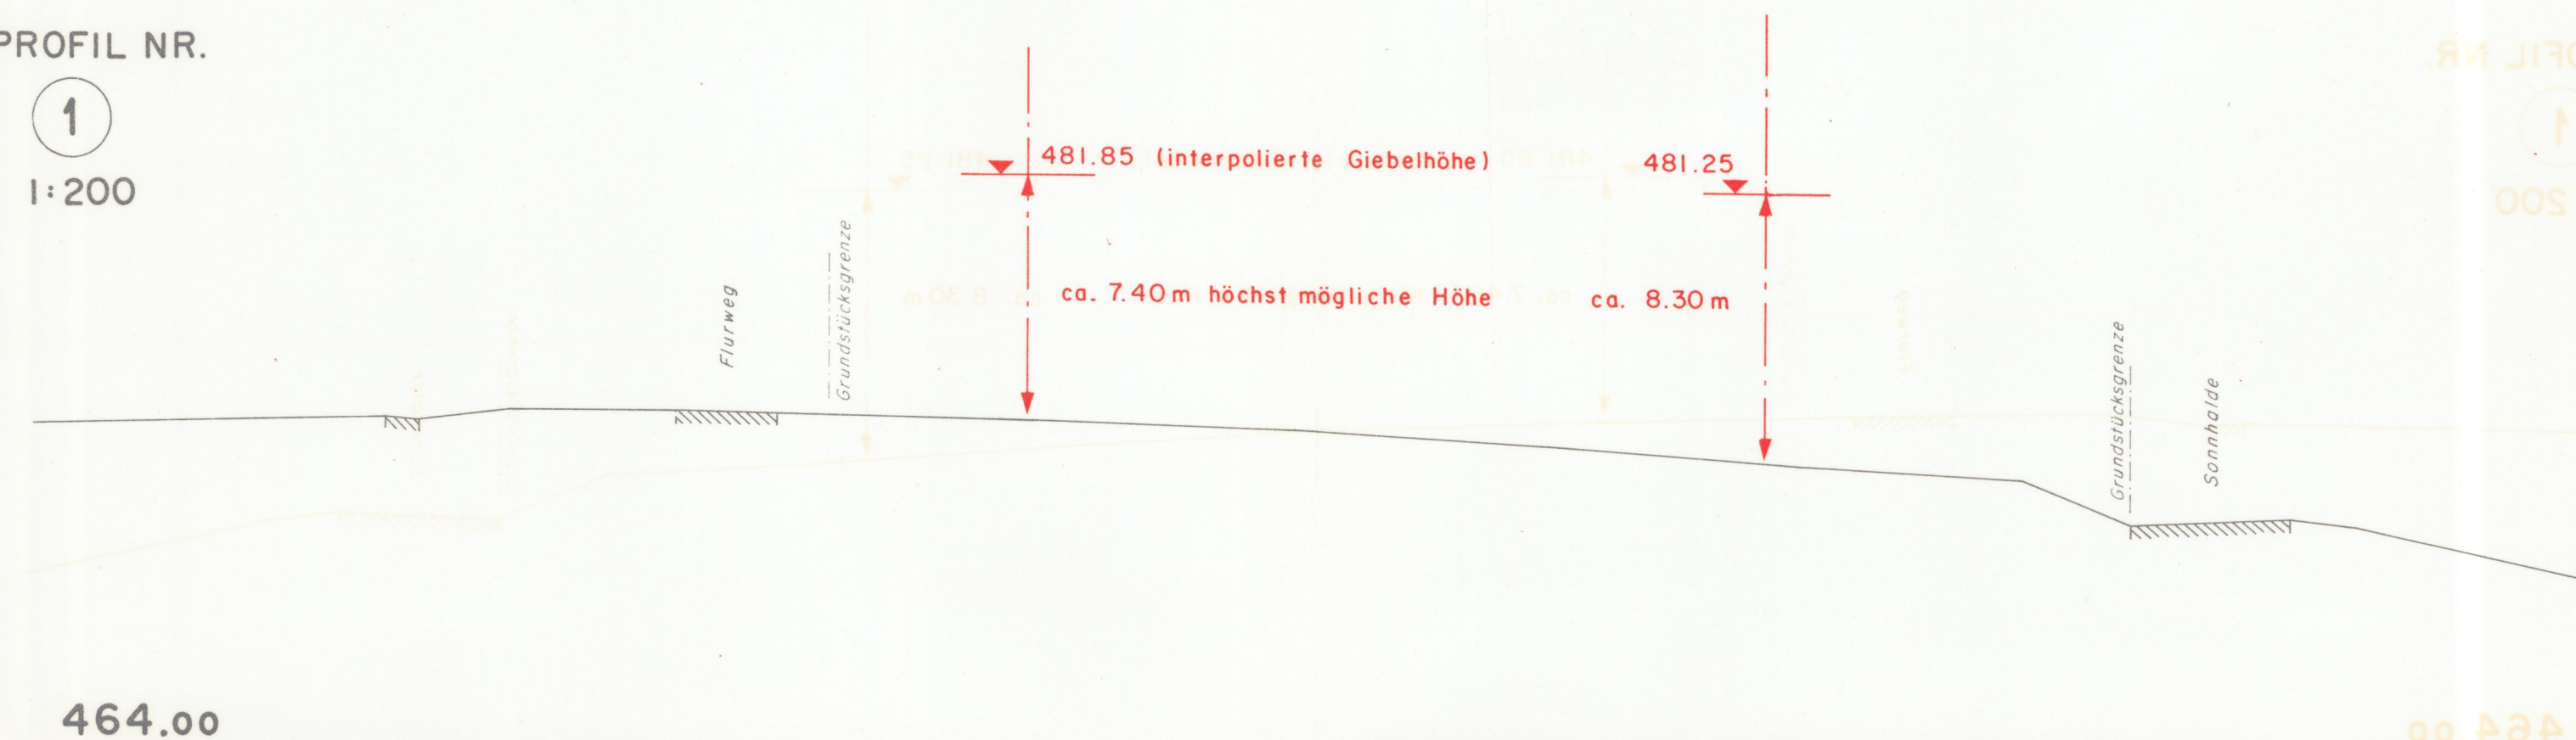

PROFIL NR.

2

1 : 200

