



Gemeinde Hofstetten

Kernzonenplan

Hofstetten

Kernzone I

1:1000

Von der Gemeindeversammlung festgesetzt am 17.12.2013

Namens der Gemeindeversammlung

Der Präsident:

Der Schreiber:

A handwritten signature in black ink, appearing to be 'G. H. H.', written over a faint circular stamp.

A handwritten signature in black ink, appearing to be 'B. H.', written over a faint circular stamp.

Von der Baudirektion genehmigt am


Für die Baudirektion:

BDV-Nr.

Von der Baudirektion teilweise nicht genehmigt
mit BDV Nr. 0747/15 vom 2. Oktober 2015

Für die Baudirektion

A handwritten signature in black ink, appearing to be 'A. Zimmermann', written over a faint circular stamp.

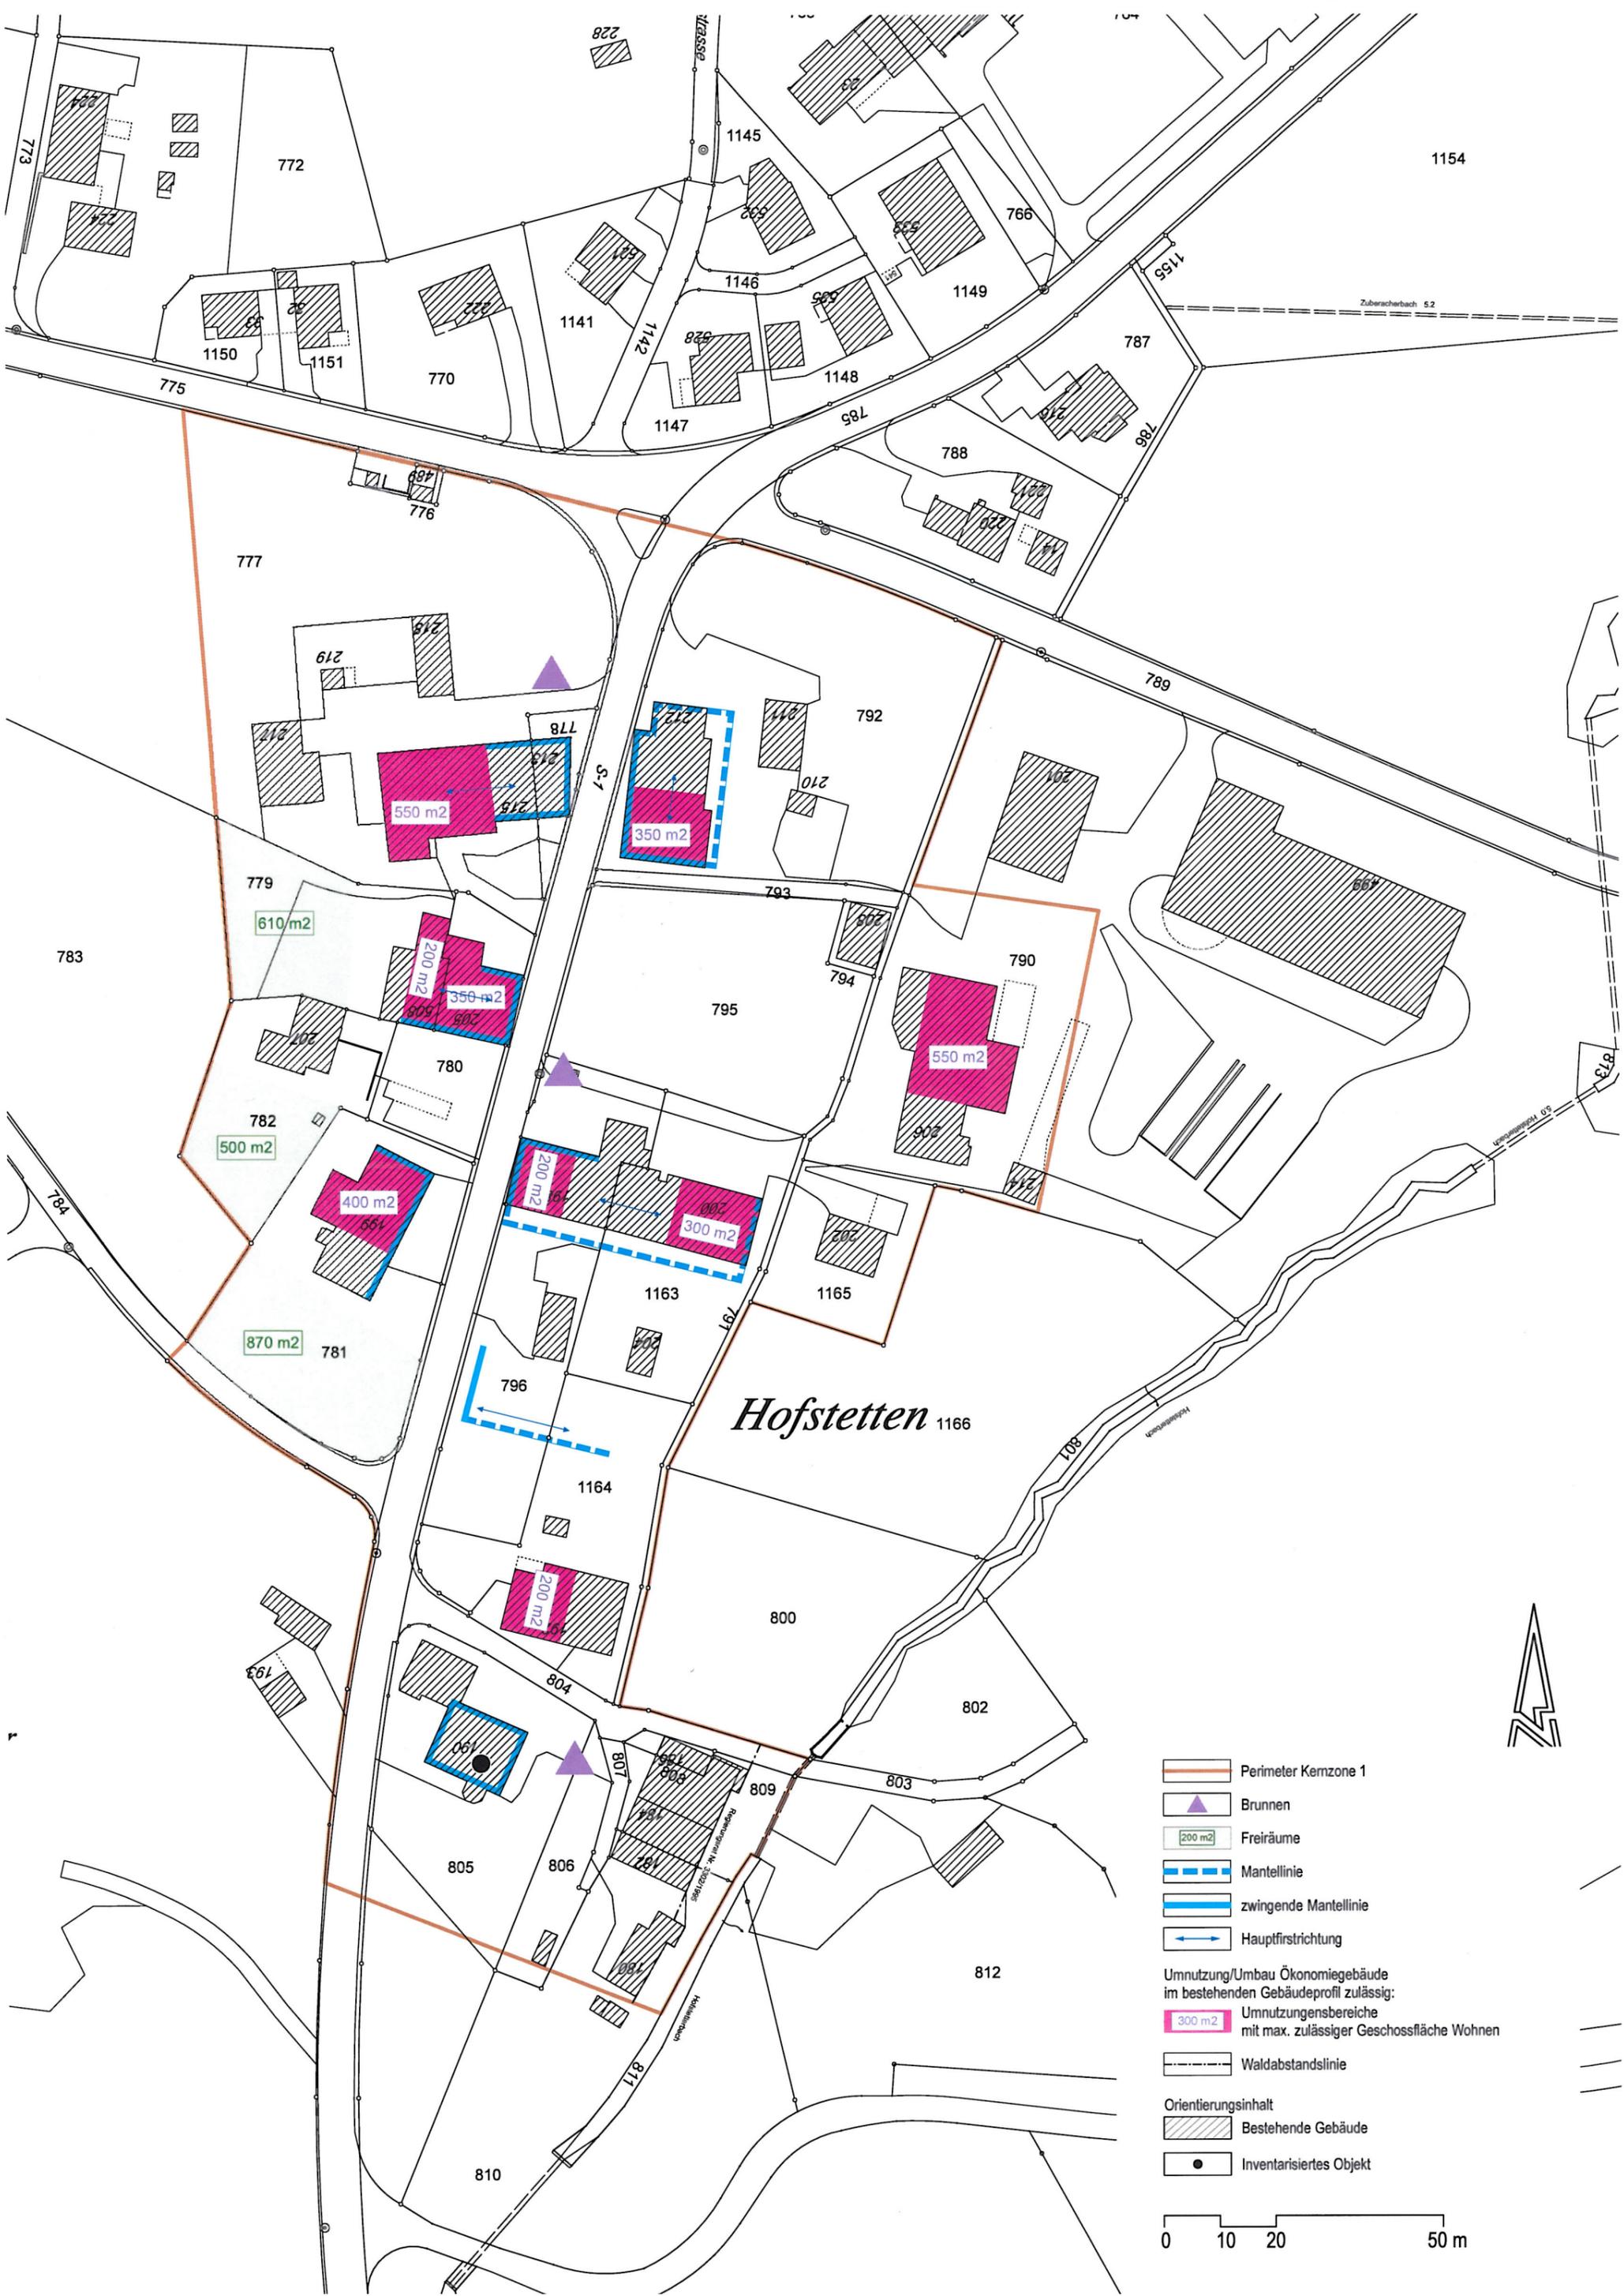

Hofstetten 1166

-  Perimeter Kernzone 1
-  Brunnen
-  Freiräume
-  Mantellinie
-  zwingende Mantellinie
-  Hauptfirstrichtung
- Umnutzung/Umbau Ökonomiegebäude im bestehenden Gebäudeprofil zulässig:
-  Umnutzungsbereiche mit max. zulässiger Geschossfläche Wohnen
-  Waldabstandslinie
- Orientierungsinhalt
-  Bestehende Gebäude
-  Inventarisiertes Objekt

