




LEGENDE:

-  Art. 6 BZO Kategorie A
-  Art. 6 BZO Kategorie B
-  Art. 6 BZO Kategorie C

Vom Gemeinderat festgesetzt am: 27. Januar 1986
3. Februar 1986

Namens des Gemeinderates

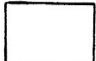Der Präsident:

R. Wutti


Der Schreiber:

G. Henniger

Vom Regierungsrat am:
mit Beschluss Nr.

genehmigt:

Vor dem Regierungsrate,
Der Staatsschreiber:

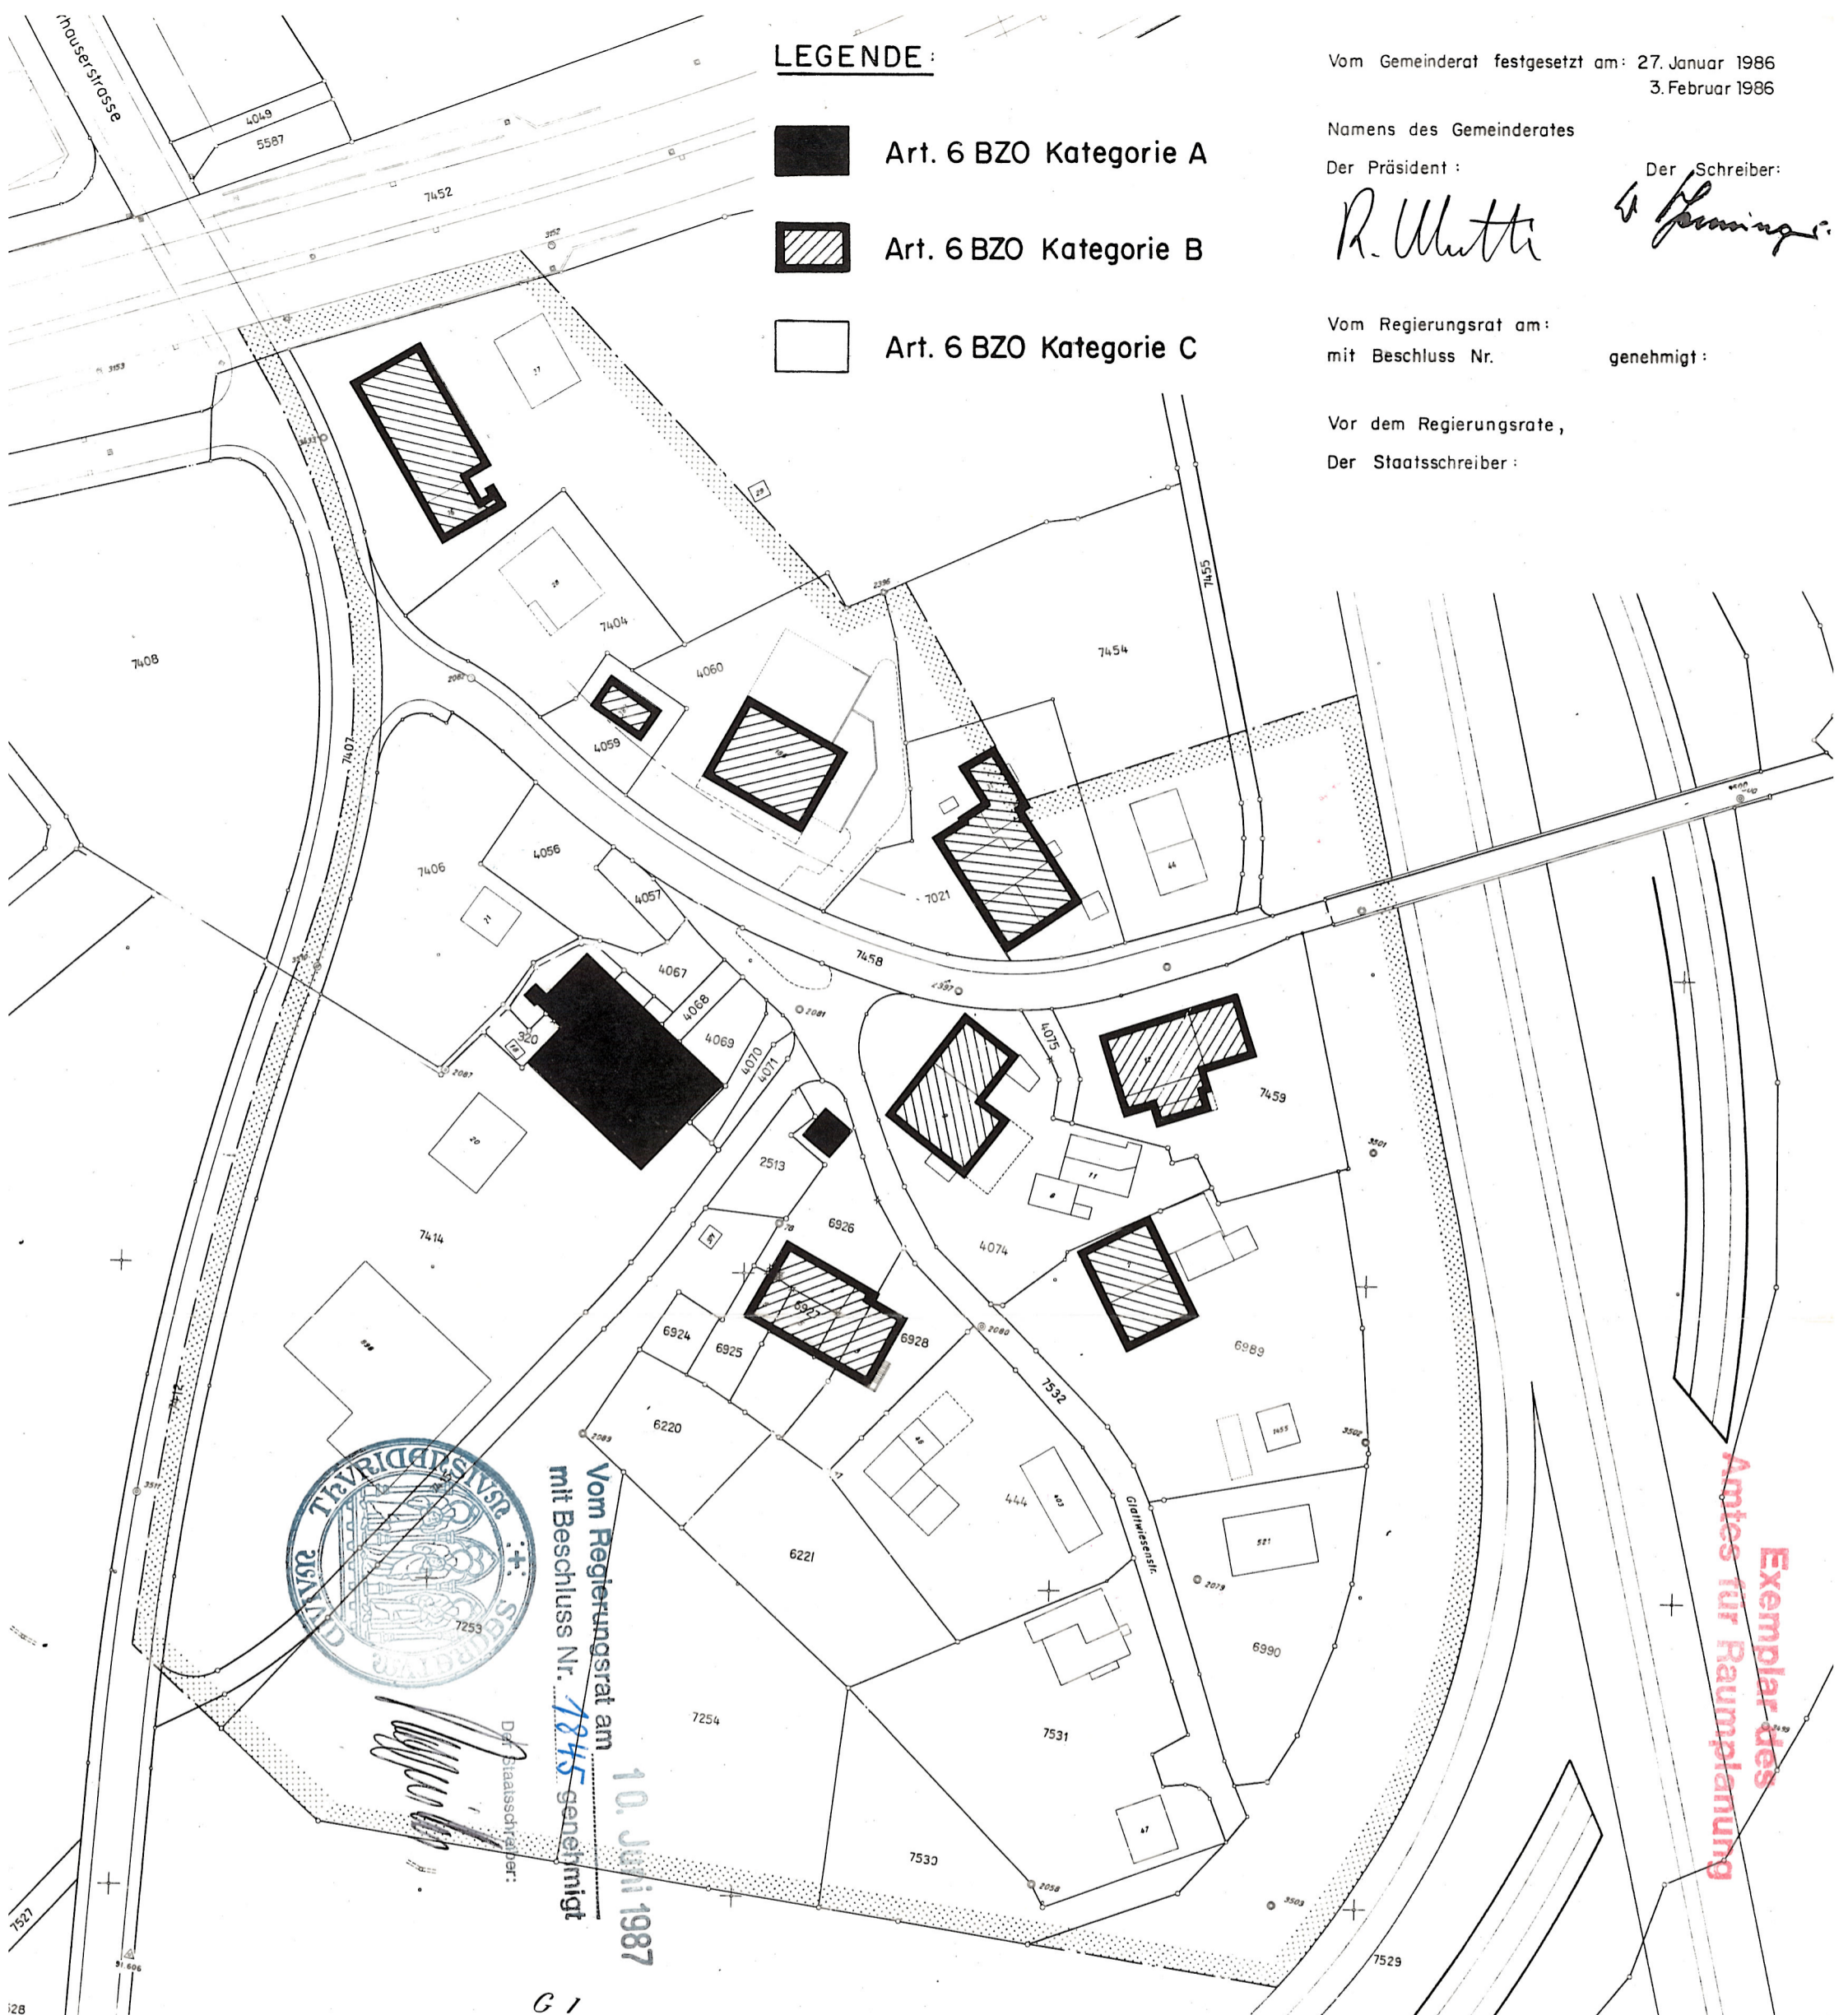

Vom Regierungsrat am
mit Beschluss Nr. **7245** genehmigt
10. Juni 1987

Der Staatsschreiber:

[Signature]

Exemplar des
Amtes für Raumplanung

G 1

STADT OPFIKON



BAUAMT

Stadthaus
Oberhauserstrasse 25
8152 Glattbrugg
Tel. 01/810 73 22

**Kernzonenplan
Oberhausen**

Masstab 1:1000

Gez. rv	Dat. 6.12.1984	Entw.	Plan Nr. 2270
Aend. mk	Dat. 27.1.1986 3.2.1986	Format 30/42	Objekt Nr. 8410-2

