

Ergänzungsplan Kernzone

1:1000



Von der Gemeindeversammlung festgelegt am 20. März 1995

Namens der Gemeindeversammlung,
Der Präsident: F. Müller
Der Schreiber: P. Imhof

Vom Regierungsrat am 10. Juli 1996
mit Beschluss Nr. 2150 genehmigt

Vor dem Regierungsrat,
Der Staatsschreiber:

in Vertretung
Hirsch

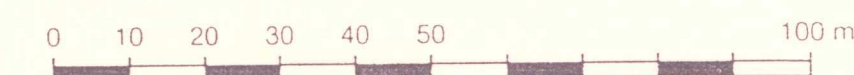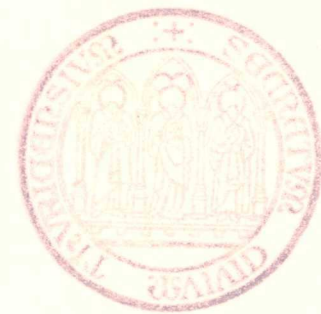


Basler & Hofmann

14. März 1995

Legende:




Abgrenzung Kernzone

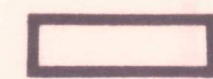

Gebäude, deren Gebäudeprofil und Erscheinungsbild
beibehalten werden muss

WALTIKON

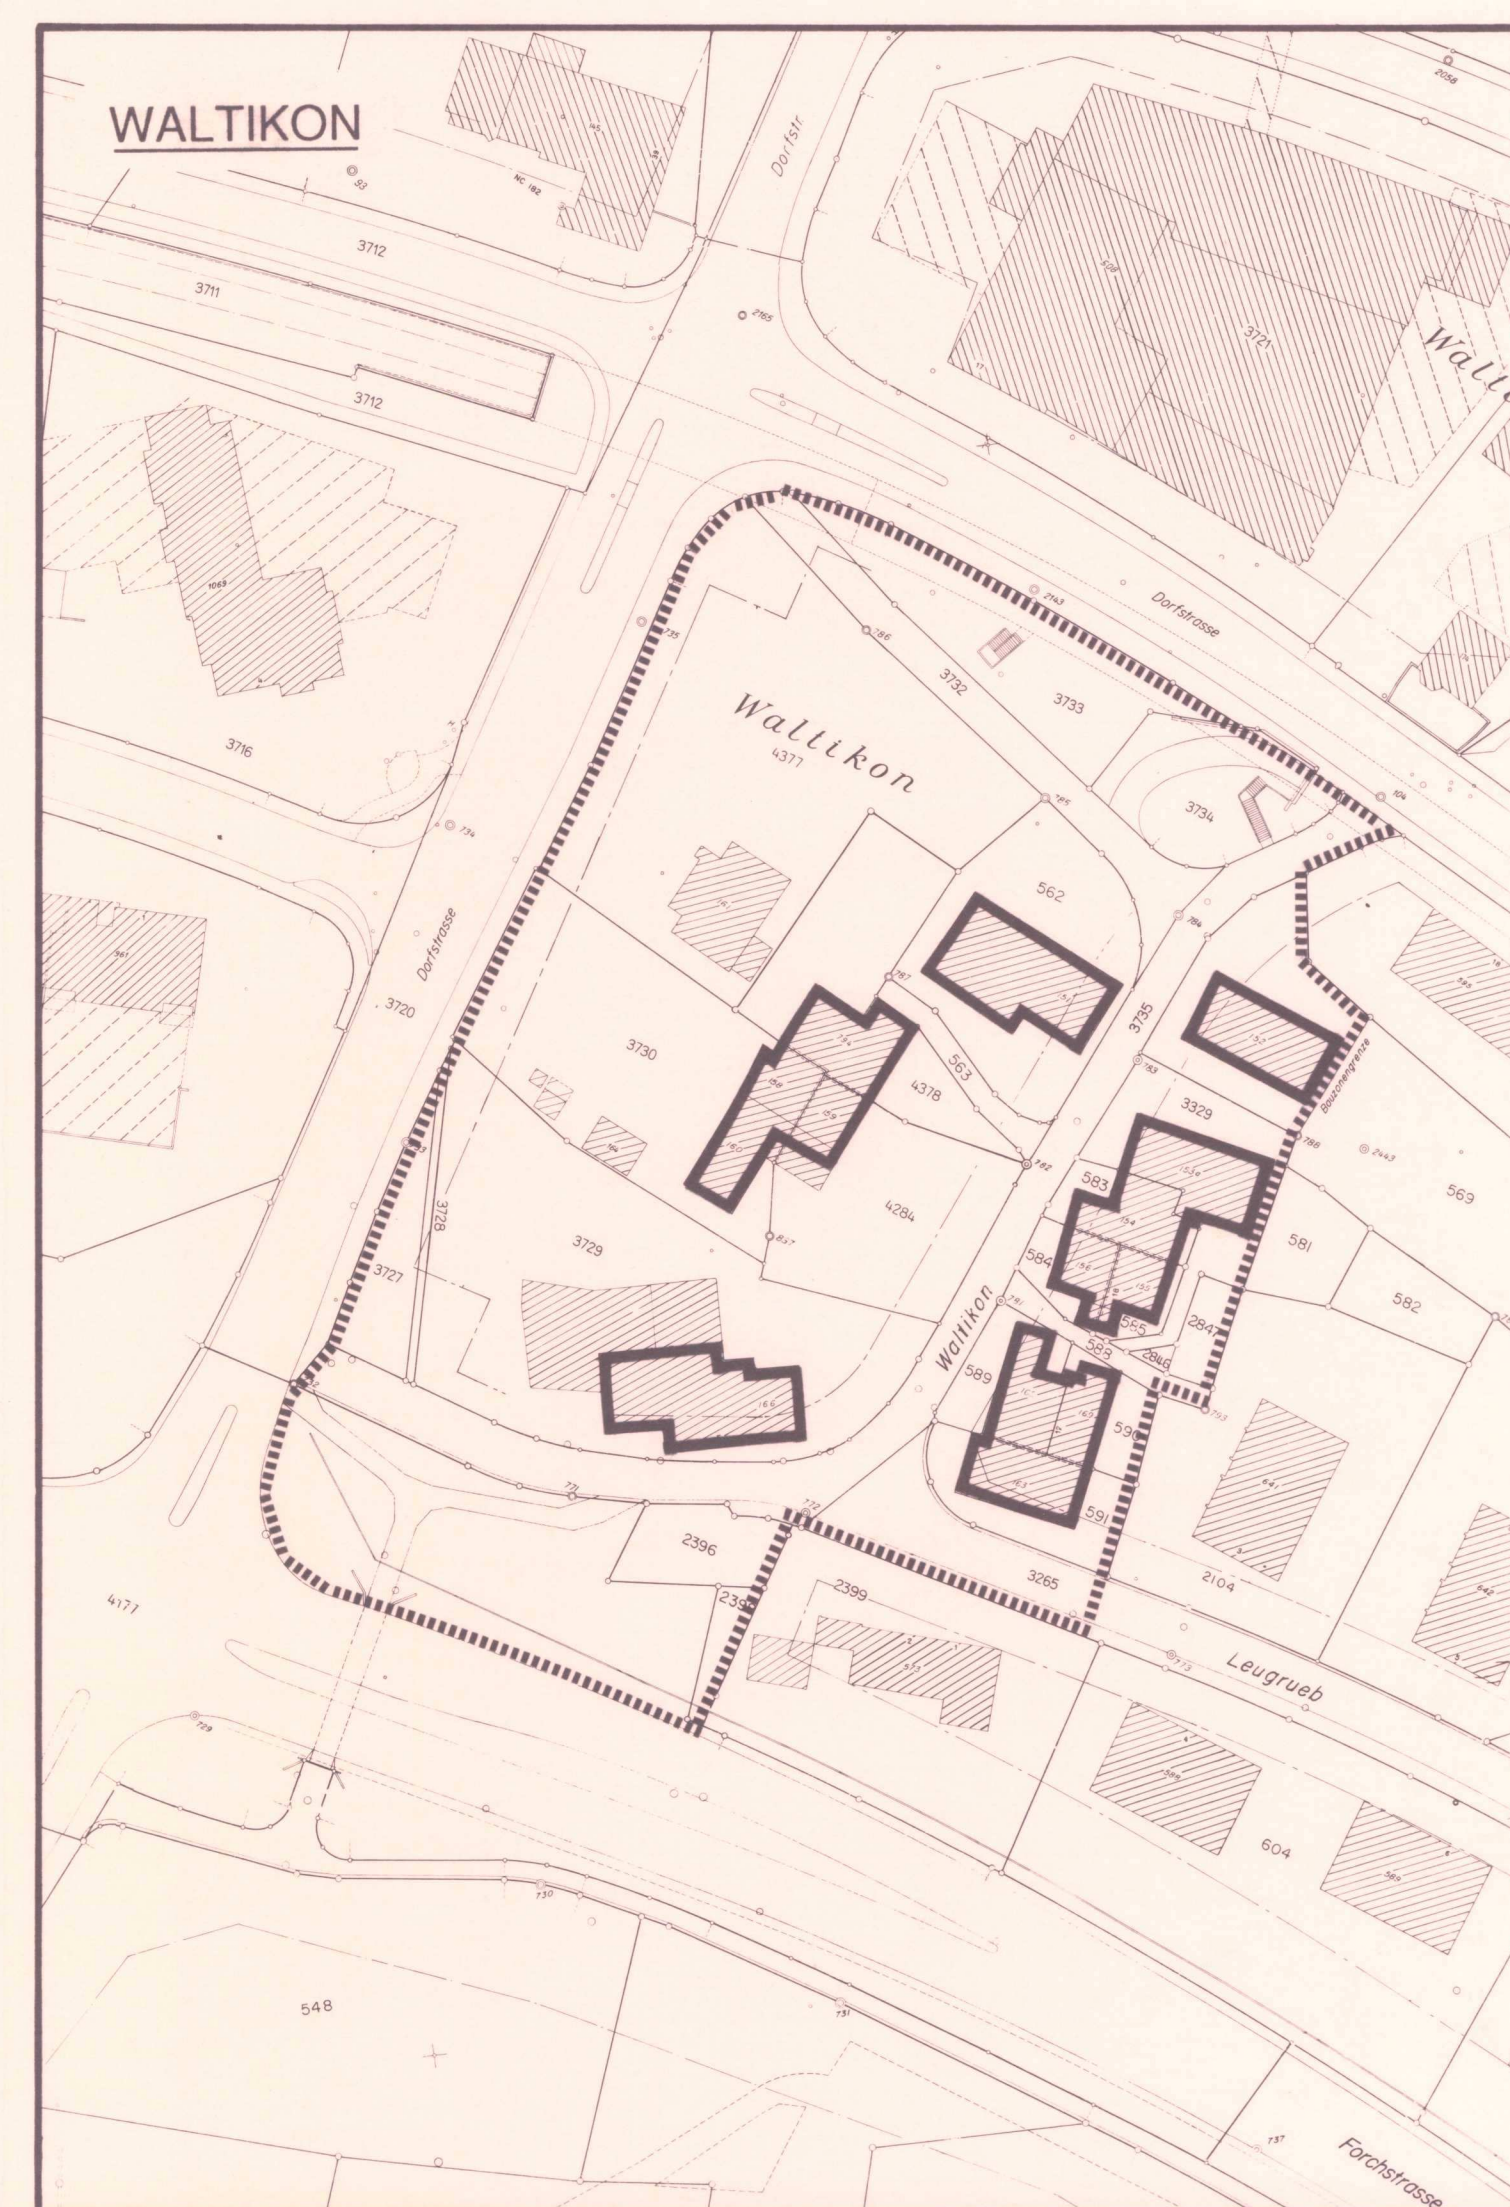

CHAPF



GÖSSIKON



DORF/UNTERDORF

