



Bau- und Zonenordnung

Aussichtsschutzbereiche

Ibruch

Von der Gemeindeversammlung festgesetzt am: 20. Nov. 1984

Namens der Gemeindeversammlung,

Der Präsident

Der Schriftreiber

Vom Regierungsrat mit Beschluss Nr. 7424 genehmigt am: 17. April 1985

Vor dem Regierungsrate,

Der Staatsschreiber



GEBR. GOSSWEILER

NACHFOLGER SCHAERLI + STREULI

8126 ZUMIKON

INGENIEURBÜRO

TIEFBAU · VERMESSUNG · PLANUNG

DORFPLATZ 1 TEL. 01 / 918 00 64

Auftrags Nr.

Zu/601.330

Plan

Nr. 4

Dat. Sept 1984


Mst. = 1:500

Gez. Ru

And.

Gr.

Archiv

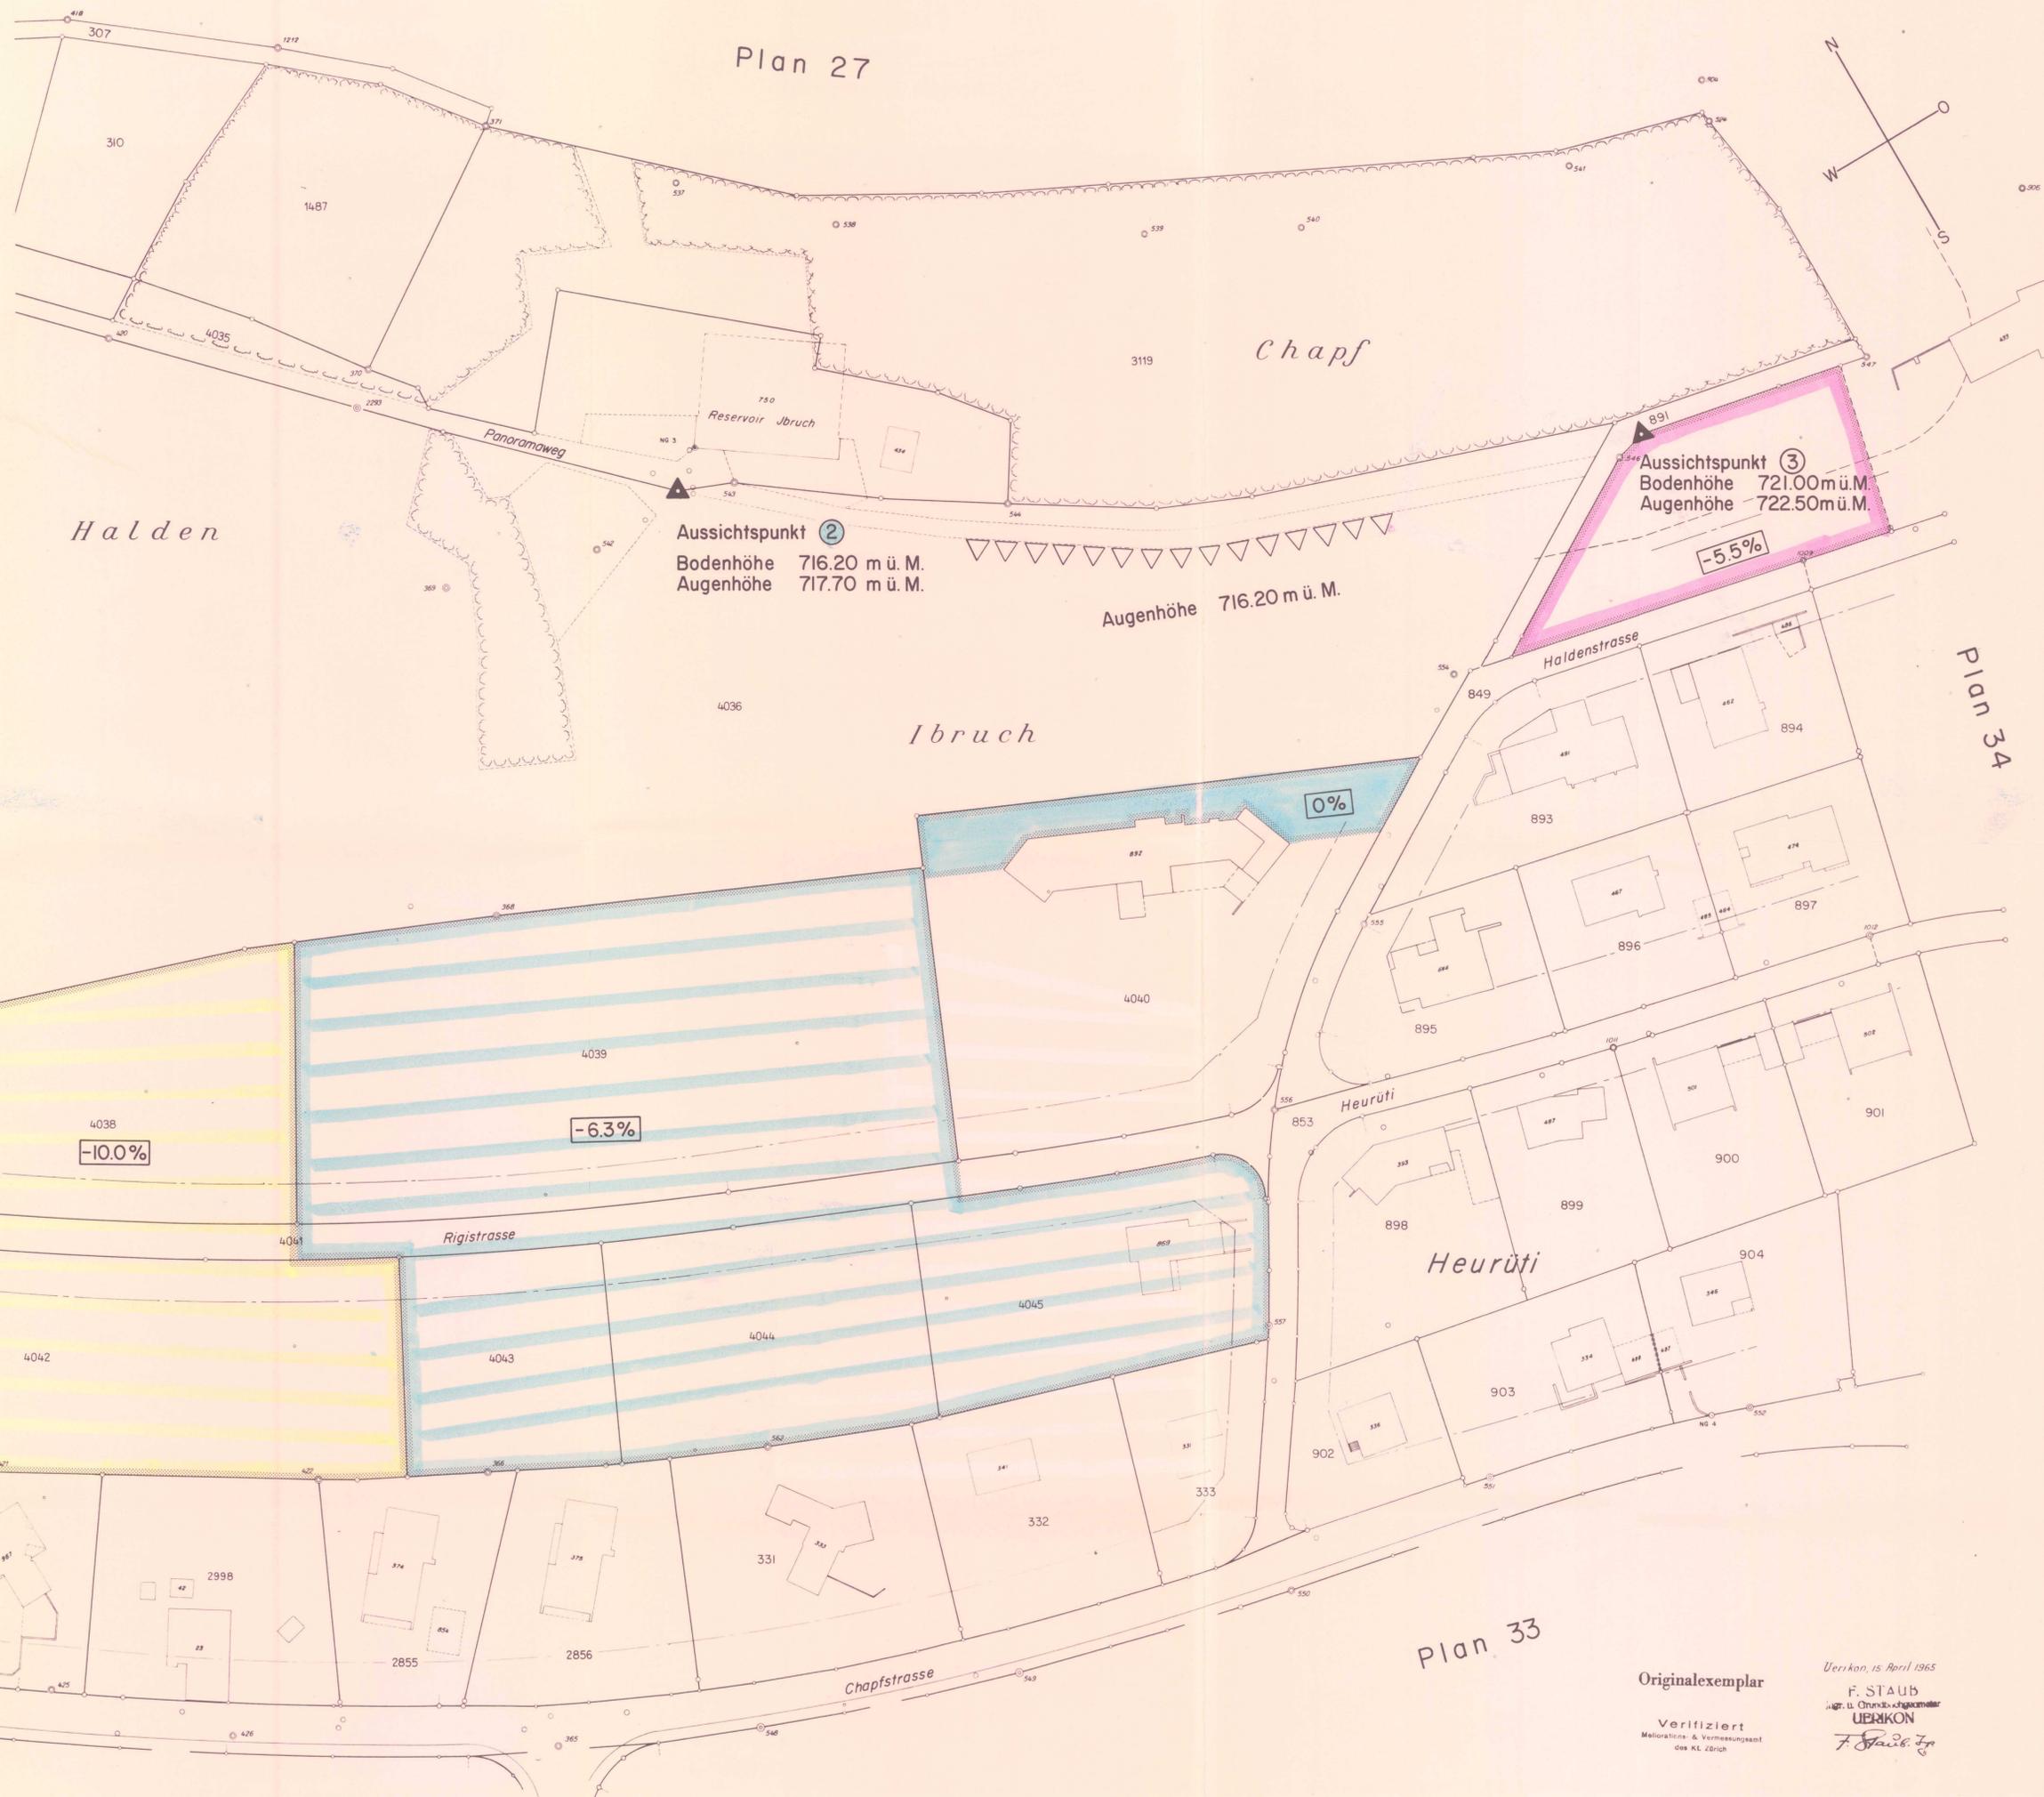

Plan 27

Plan 34

Plan 2

Plan 33

Plan 25

Originalexemplar

Verifiziert
Meliorations- & Vermessungsamt
des Kt. Zürich

Zürikon, 15. April 1985
F. STAUB
Ing. u. Architekt
ZÜRICH
F. Staub Jr.