



KERNZONENPLAN ENGELGARTEN

1:500

Von der Gemeindeversammlung festgesetzt am 29. November 2002

Namens der Gemeindeversammlung:


Der Präsident: Benno Hüppi
Der Schreiber: Karl Rüttsche

Von der Baudirektion
genehmigt am 16. April 2003

Für die Baudirektion

Verfasser: Gossweiler Ingenieure AG
Neuhofstrasse 30, Postfach, 8600 Dübendorf 1

Datum: 7. März 2002

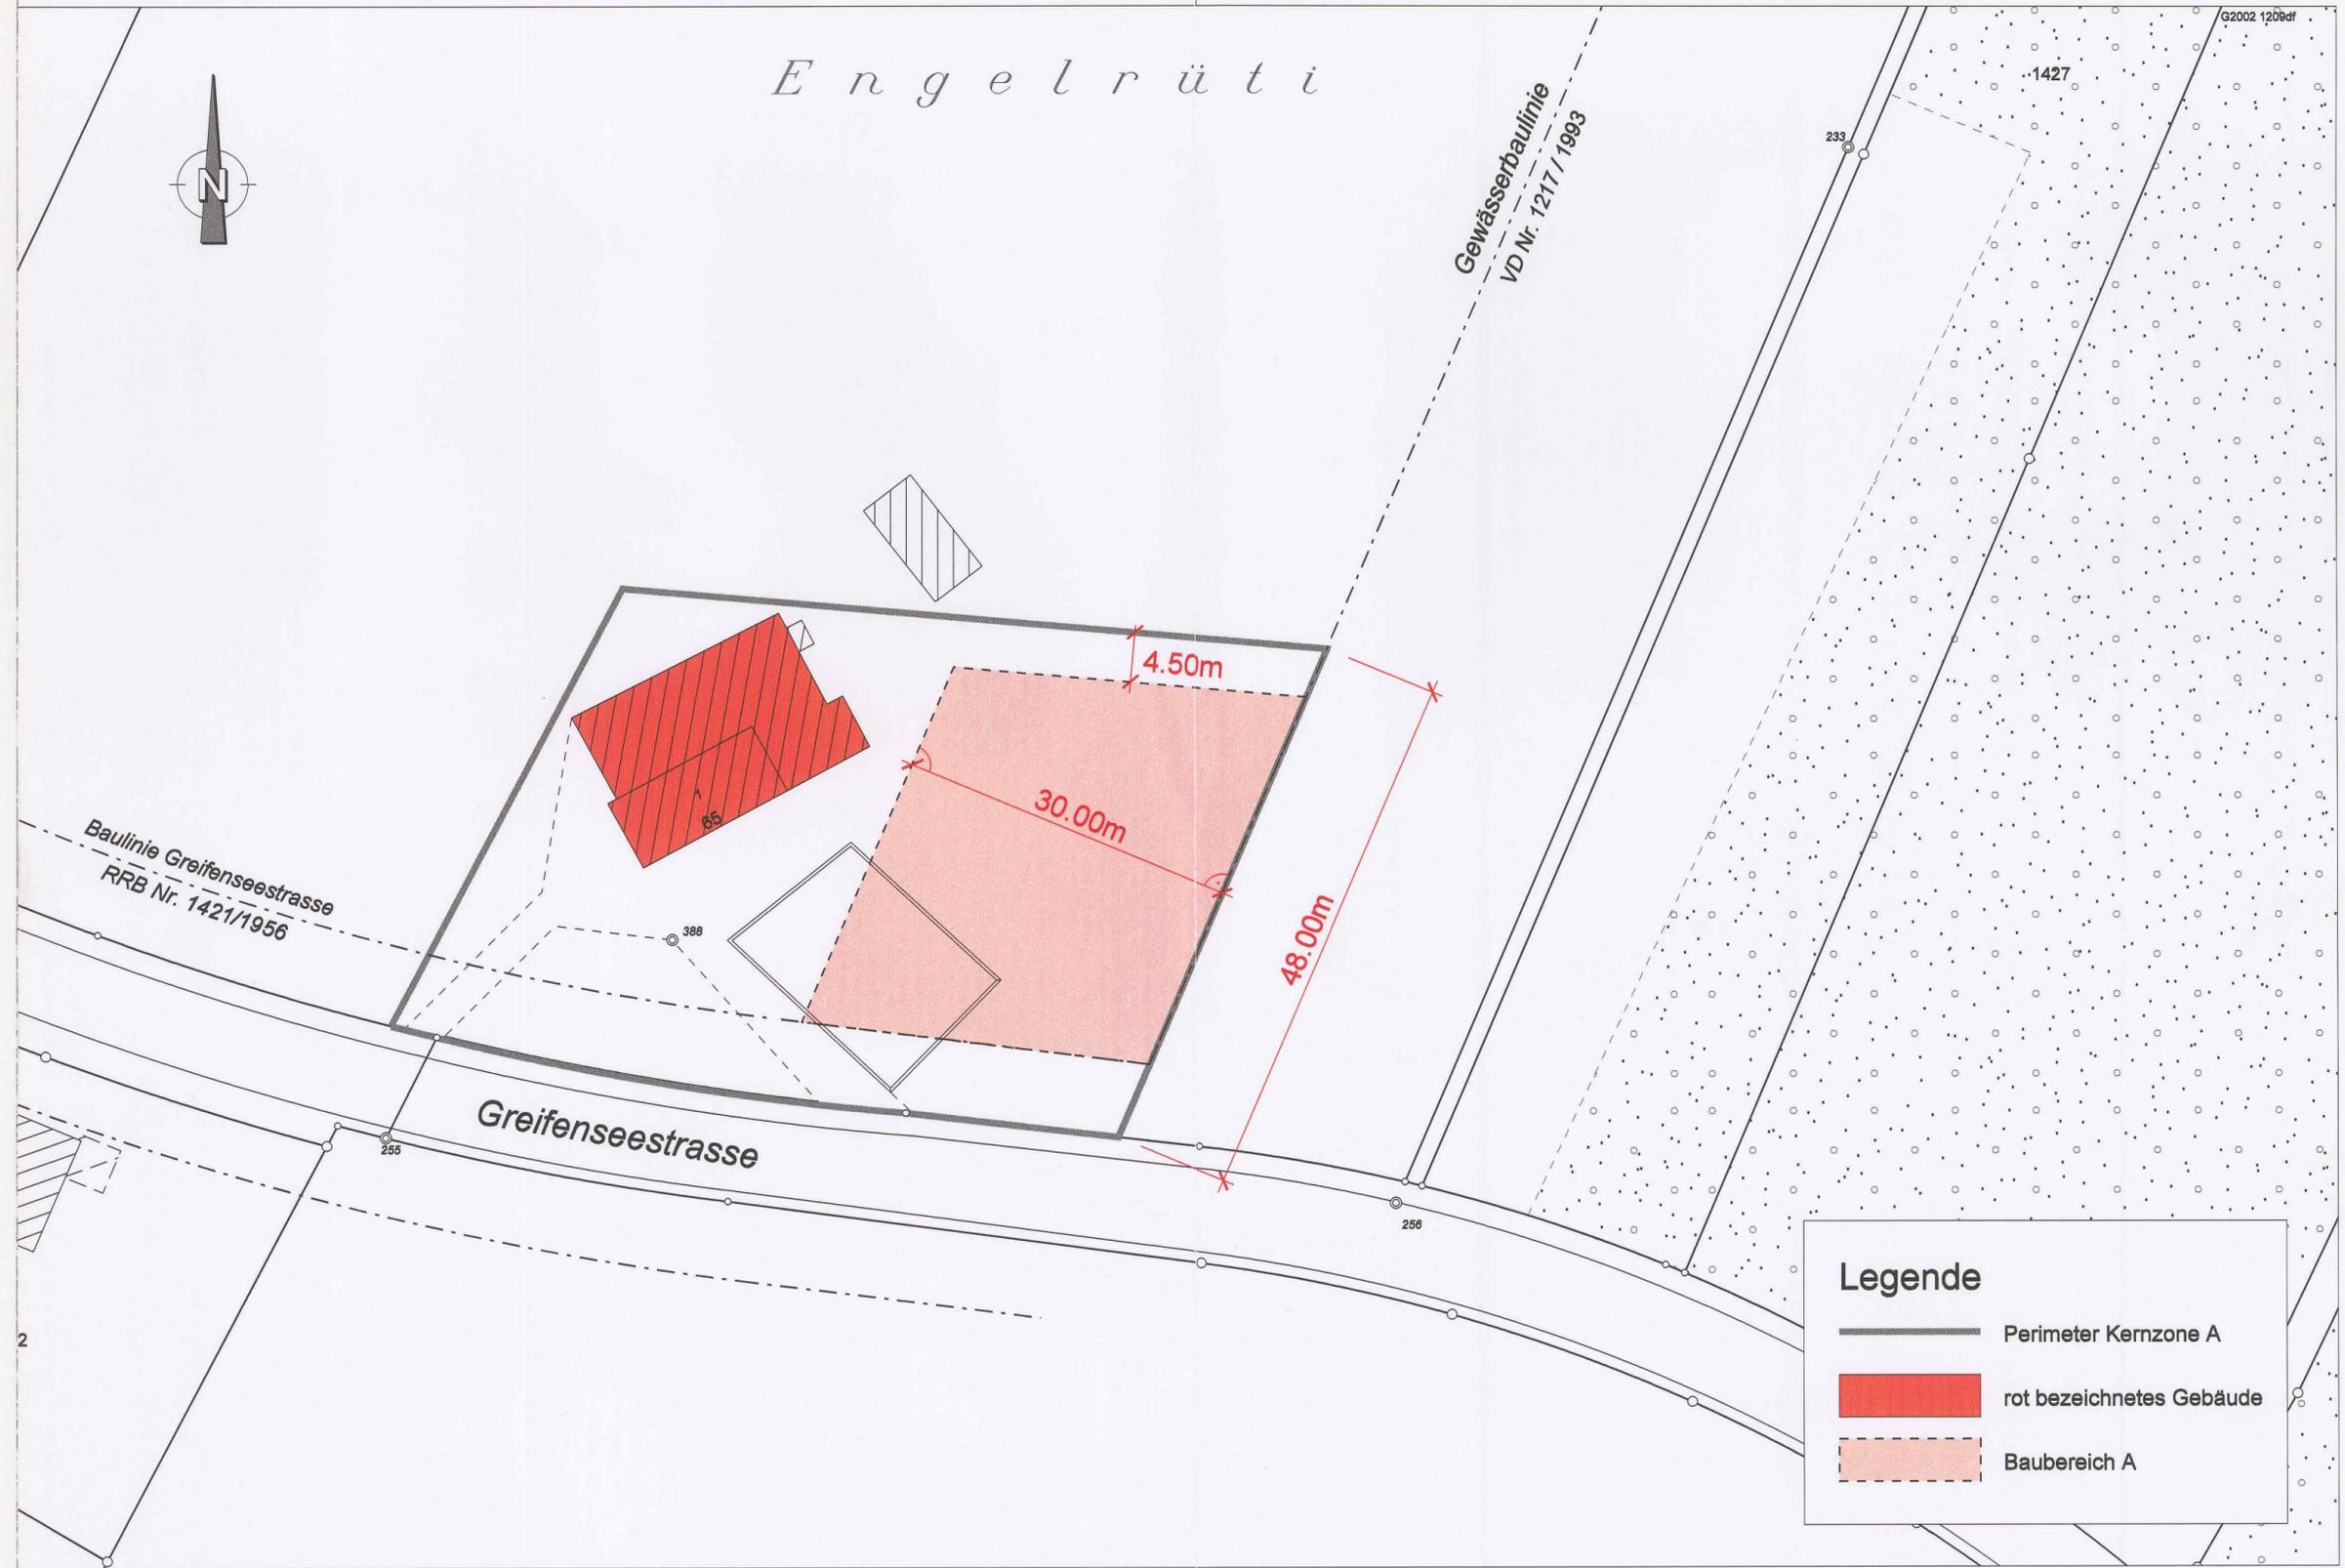

Legende	
	Perimeter Kernzone A
	rot bezeichnetes Gebäude
	Baubereich A