

# Änderung Aussichtsschutzplan Nr. 3, Langwil

## SOLL-ZUSTAND

Antrag Teilrevision vom 28.10.1999

Genehmigt  
Beschluss Gemeinderat Dübendorf  
vom 10. Jan. 2000

Namens des Gemeinderates  
Der Präsident: \_\_\_\_\_ Der Sekretär: \_\_\_\_\_

*[Handwritten signatures]*


BDV Nr. 82100

Von der Baudirektion  
genehmigt am: 30. Juni 2000

Für die Baudirektion  
*[Signature]*



## IST-ZUSTAND

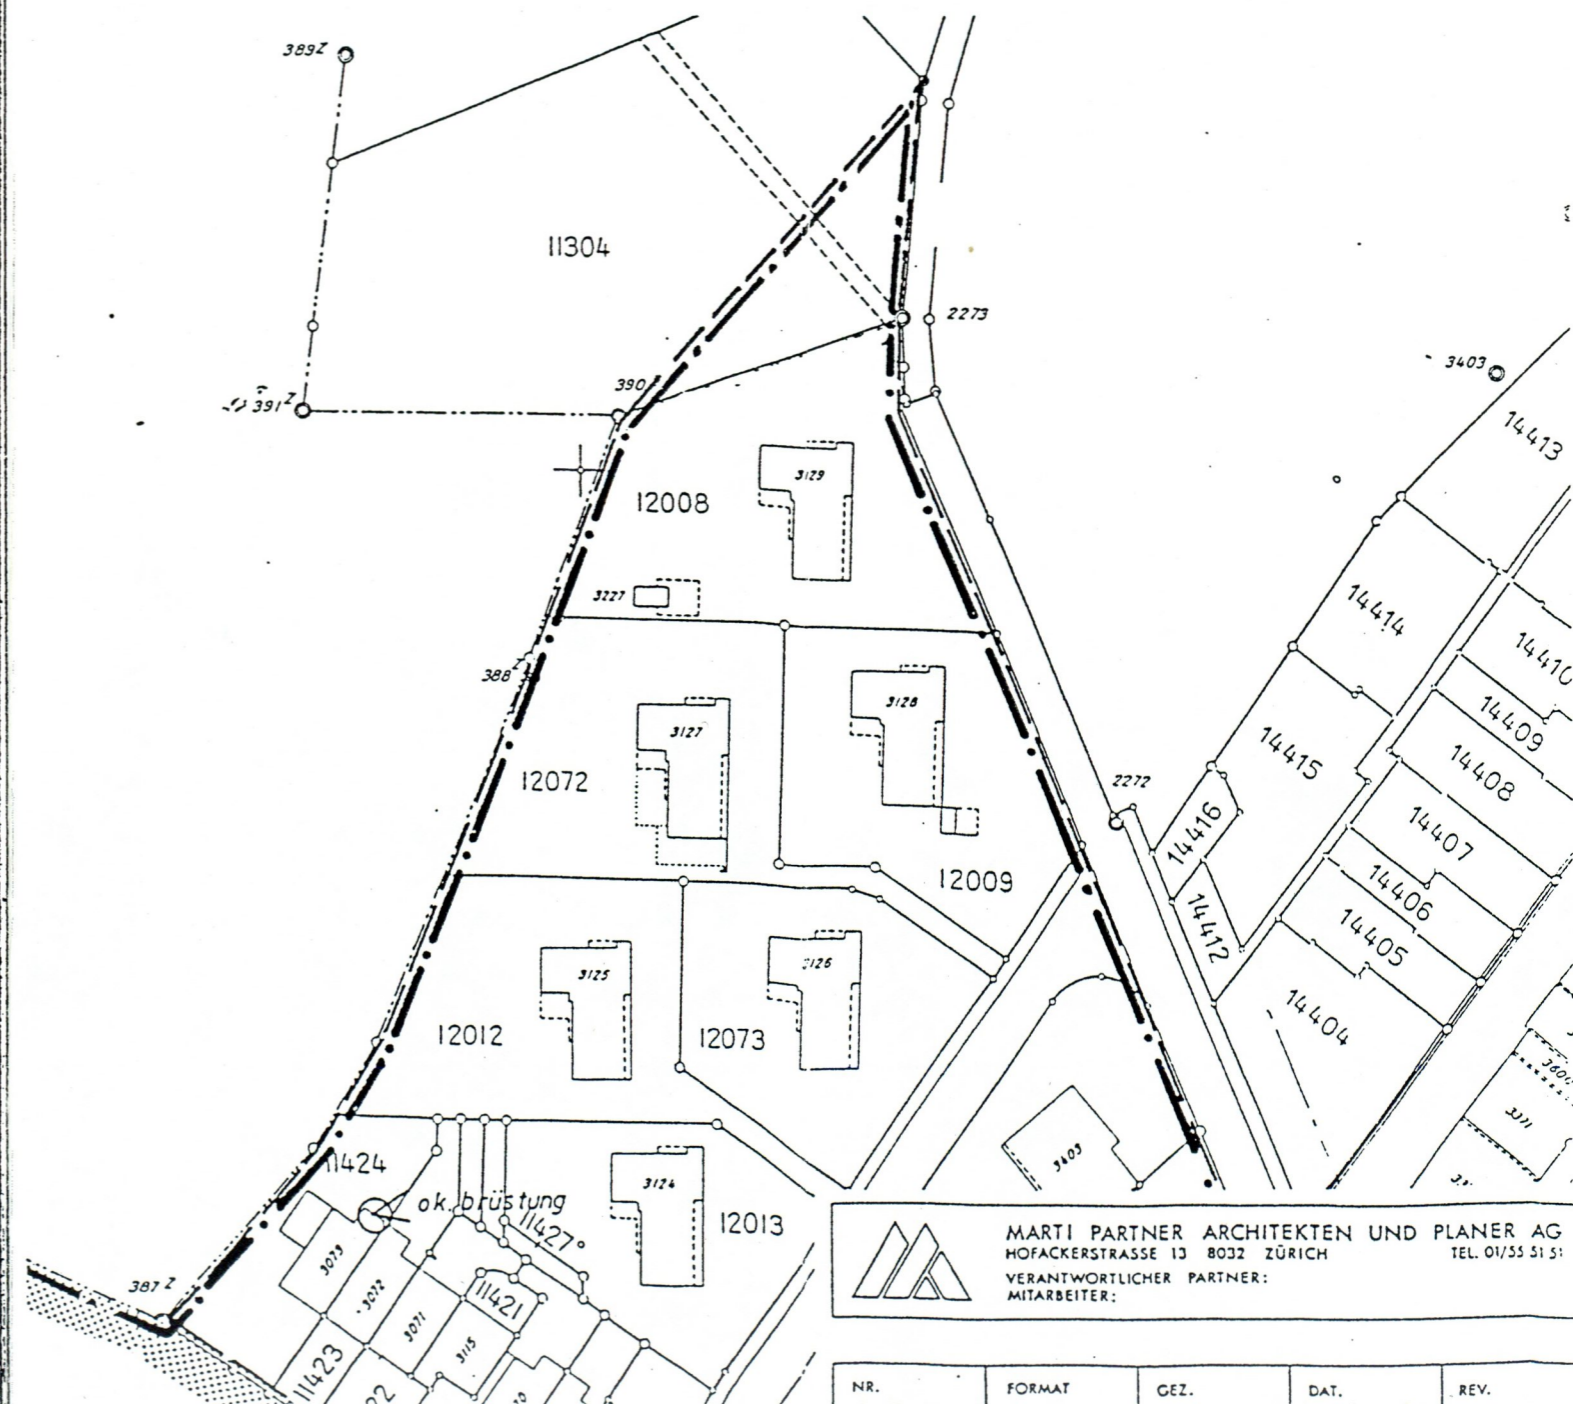

MARTI PARTNER ARCHITECTEN UND PLANER AG  
HOFACKERSTRASSE 13 8032 ZÜRICH TEL. 01/55 51 51  
VERANTWÖRLICHER PARTNER:  
MITARBEITER:

NR.	FORMAT	GEZ.	DAT.	REV.




Legende :

Punkt X = Augenhöhe: 585,17 m ü.M.  
= 1,60 m ab Schachtdeckel

- ▼▼▼▼ Lagebezeichnung
- · — · — Geltungsbereich

⊗ Fixpunkt für Höhenwinkel

- [Hatched Box] Freihaltezone
- Wohnzonengrenze

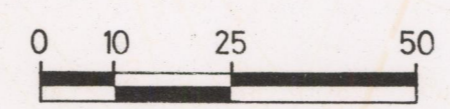

Exemplar des  
Amtes für Raumplanung  
**Kanton Zürich**  
**Stadt Dübendorf**

**AUSSICHTSSCHUTZ 3**

Mst. 1:1000

*S.d.  
- Ergänzung RRB 588/1986*

**LANGWIL**

Vom Gemeinderat festgesetzt am 27. Januar 1986


Der Präsident: *Victor Eugster*

Der Sekretär: *Ernst Schläpfer*

In der Urnenabstimmung vom 28. September 1986 bestätigt

Vom Regierungsrat am 18. März 1987  
mit Beschluss Nr. 828 genehmigt.

Vor dem Regierungsrate,  
Der Staatsschreiber:

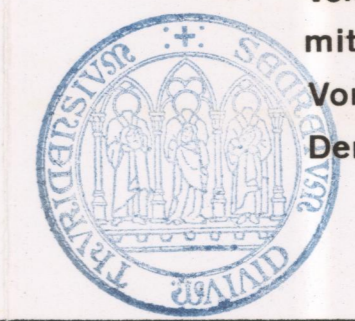

*[Signature]*

Verfasser: Marti Partner  
Architekten und Planer AG  
8032 Zürich

Plan Nr. 805/A3

Datum: Druck November 1986

Archiv Nr.