

Revision der Nutzungsplanung

Fassung für die öffentliche Auflage

Der Gemeindeschreiber:


BDV Nr.

 Ingenieure Planer Geometer

Datum: 23.08.2024
Rev.: 13.02.2025


Grösse: 63 x 30
Datei: Revision der Nutzungsplanung.mxd

Projektbearbeiter: zin
Zeichner: mma

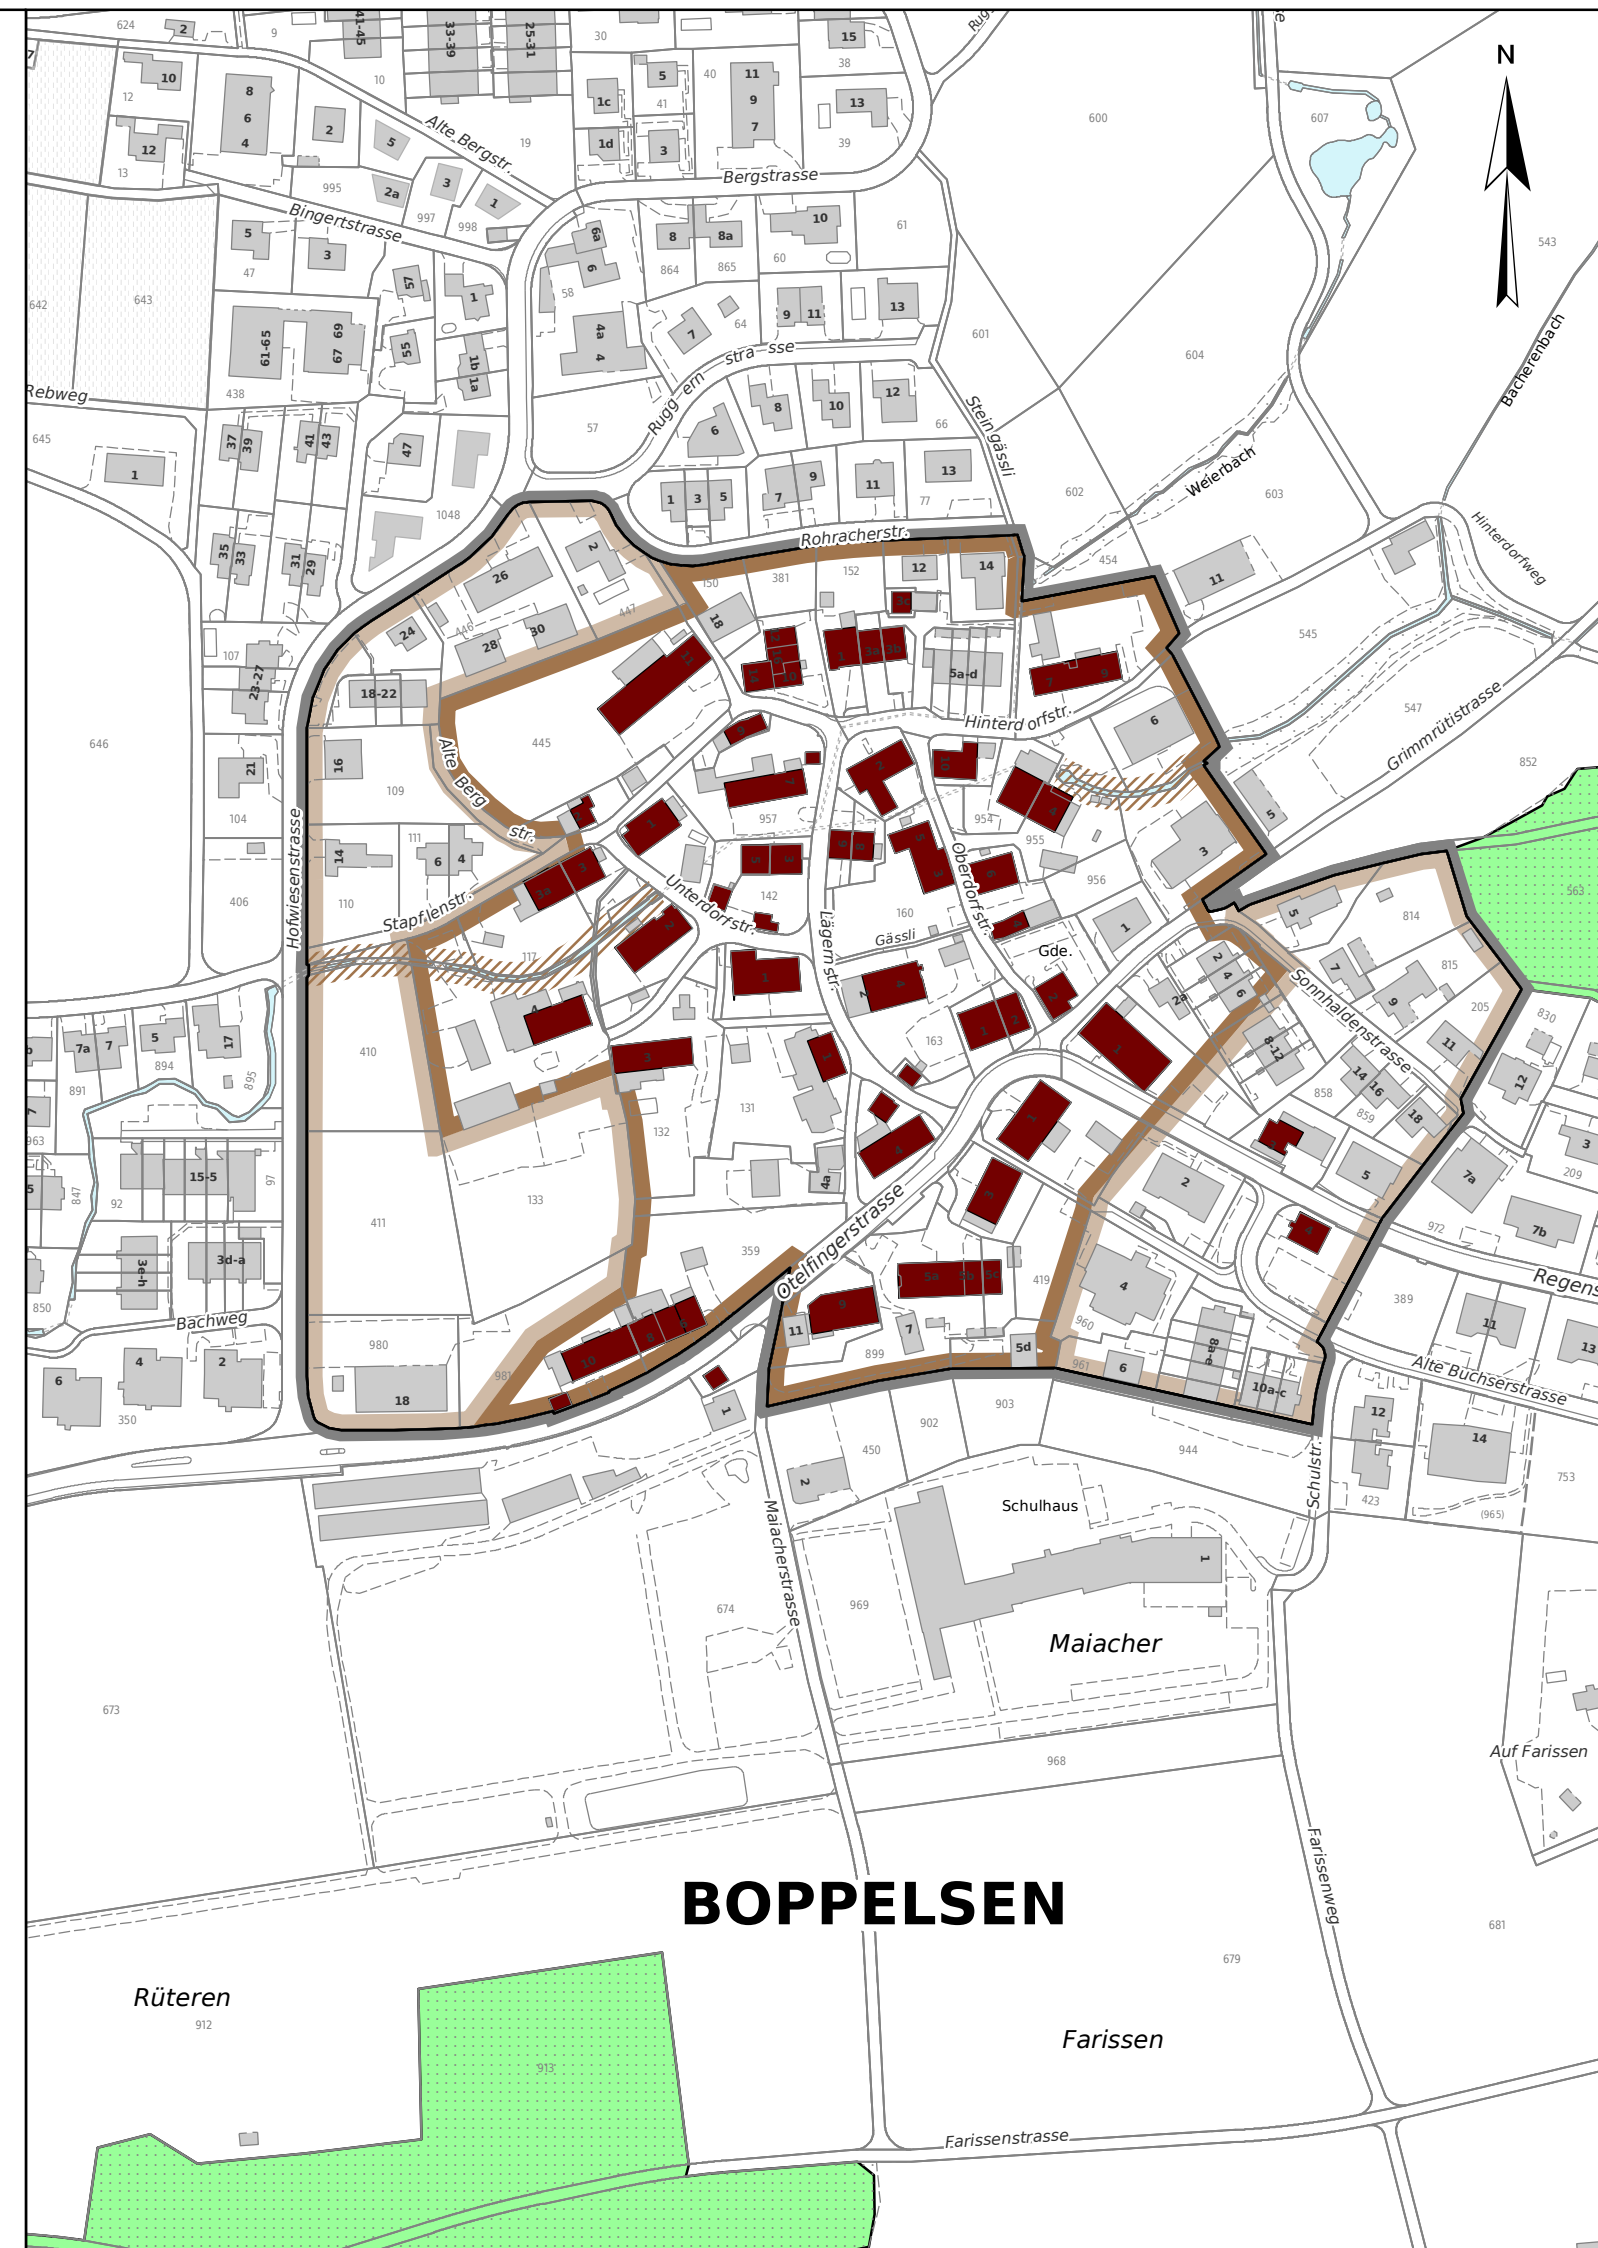

	Perimeter Kernzonenplan
	Ortsbildprägende Bauten
	Kernzone I
	Kernzone II
	Baumschutz (Art. 30 BZO)

- Wald
- Gewässer

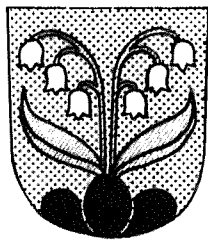

Kanton Zürich
Gemeinde Boppelsen

Kommunale Nutzungsplanung

Kernzonenplan

Mst. 1:2500

Von der Gemeindeversammlung fest-
gesetzt am 17. August 1984


Namens der Gemeindeversammlung

Der Präsident:

Der Schreiber:

Vom Regierungsrat am 2. Mai 1985
mit Beschluss Nr. 1657 genehmigt

Vor dem Regierungsrat,
Der Staatsschreiber:

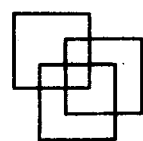


THEO STIERLI + PARTNER AG
BÜRO FÜR RAUMPLANUNG
8033 ZÜRICH, POSTFACH TEL 01 362 46 47

Sachbearbeiter: Sti	Plandatum: 20.1.1983	Änderungen: 30.3./27.10./27.12.83,	Auftrags Nr. 1920
Gezeichnet: Sch	Plangrösse: 30 x 42	30.8.84, 8.1.1985	Abgabe- Datum:
Geprüft:			

Archiv Nr.



Legende

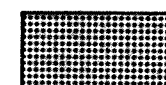

Gebäude die bei Abbruch nur als Ersatzbau
gemäss Art. 5/1 BZO wieder erstellt werden dürfen.



Gebäude die bei Abbruch als Ersatzbau gemäss Art. 5/2 BZO
oder als Neubau gemäss Art. 6 BZO wieder erstellt werden können



Abgrenzung Kernzone K I