

Teilrevison der Nutzungsplanung

Kernzonenplan Ortsteil Schüpfheim

mit festgesetzten Änderungen

Mst. 1:2500

Von der Gemeindeversammlung festgesetzt am 11. Februar 2014

Namens der Gemeindeversammlung

Der Präsident:

Der Gemeindeschreiber:



Peter Bernhard




Richard Kälin

Von der Baudirektion genehmigt am

02. Mai 2017


Für die Baudirektion

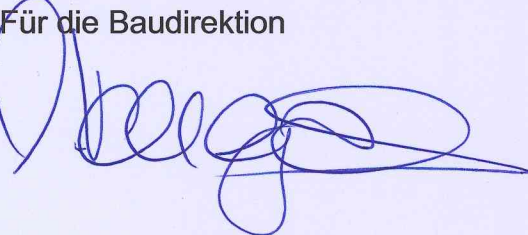

BDV Nr. 0735/14

Gattikon, 7. April 2014

21'856 al-hs

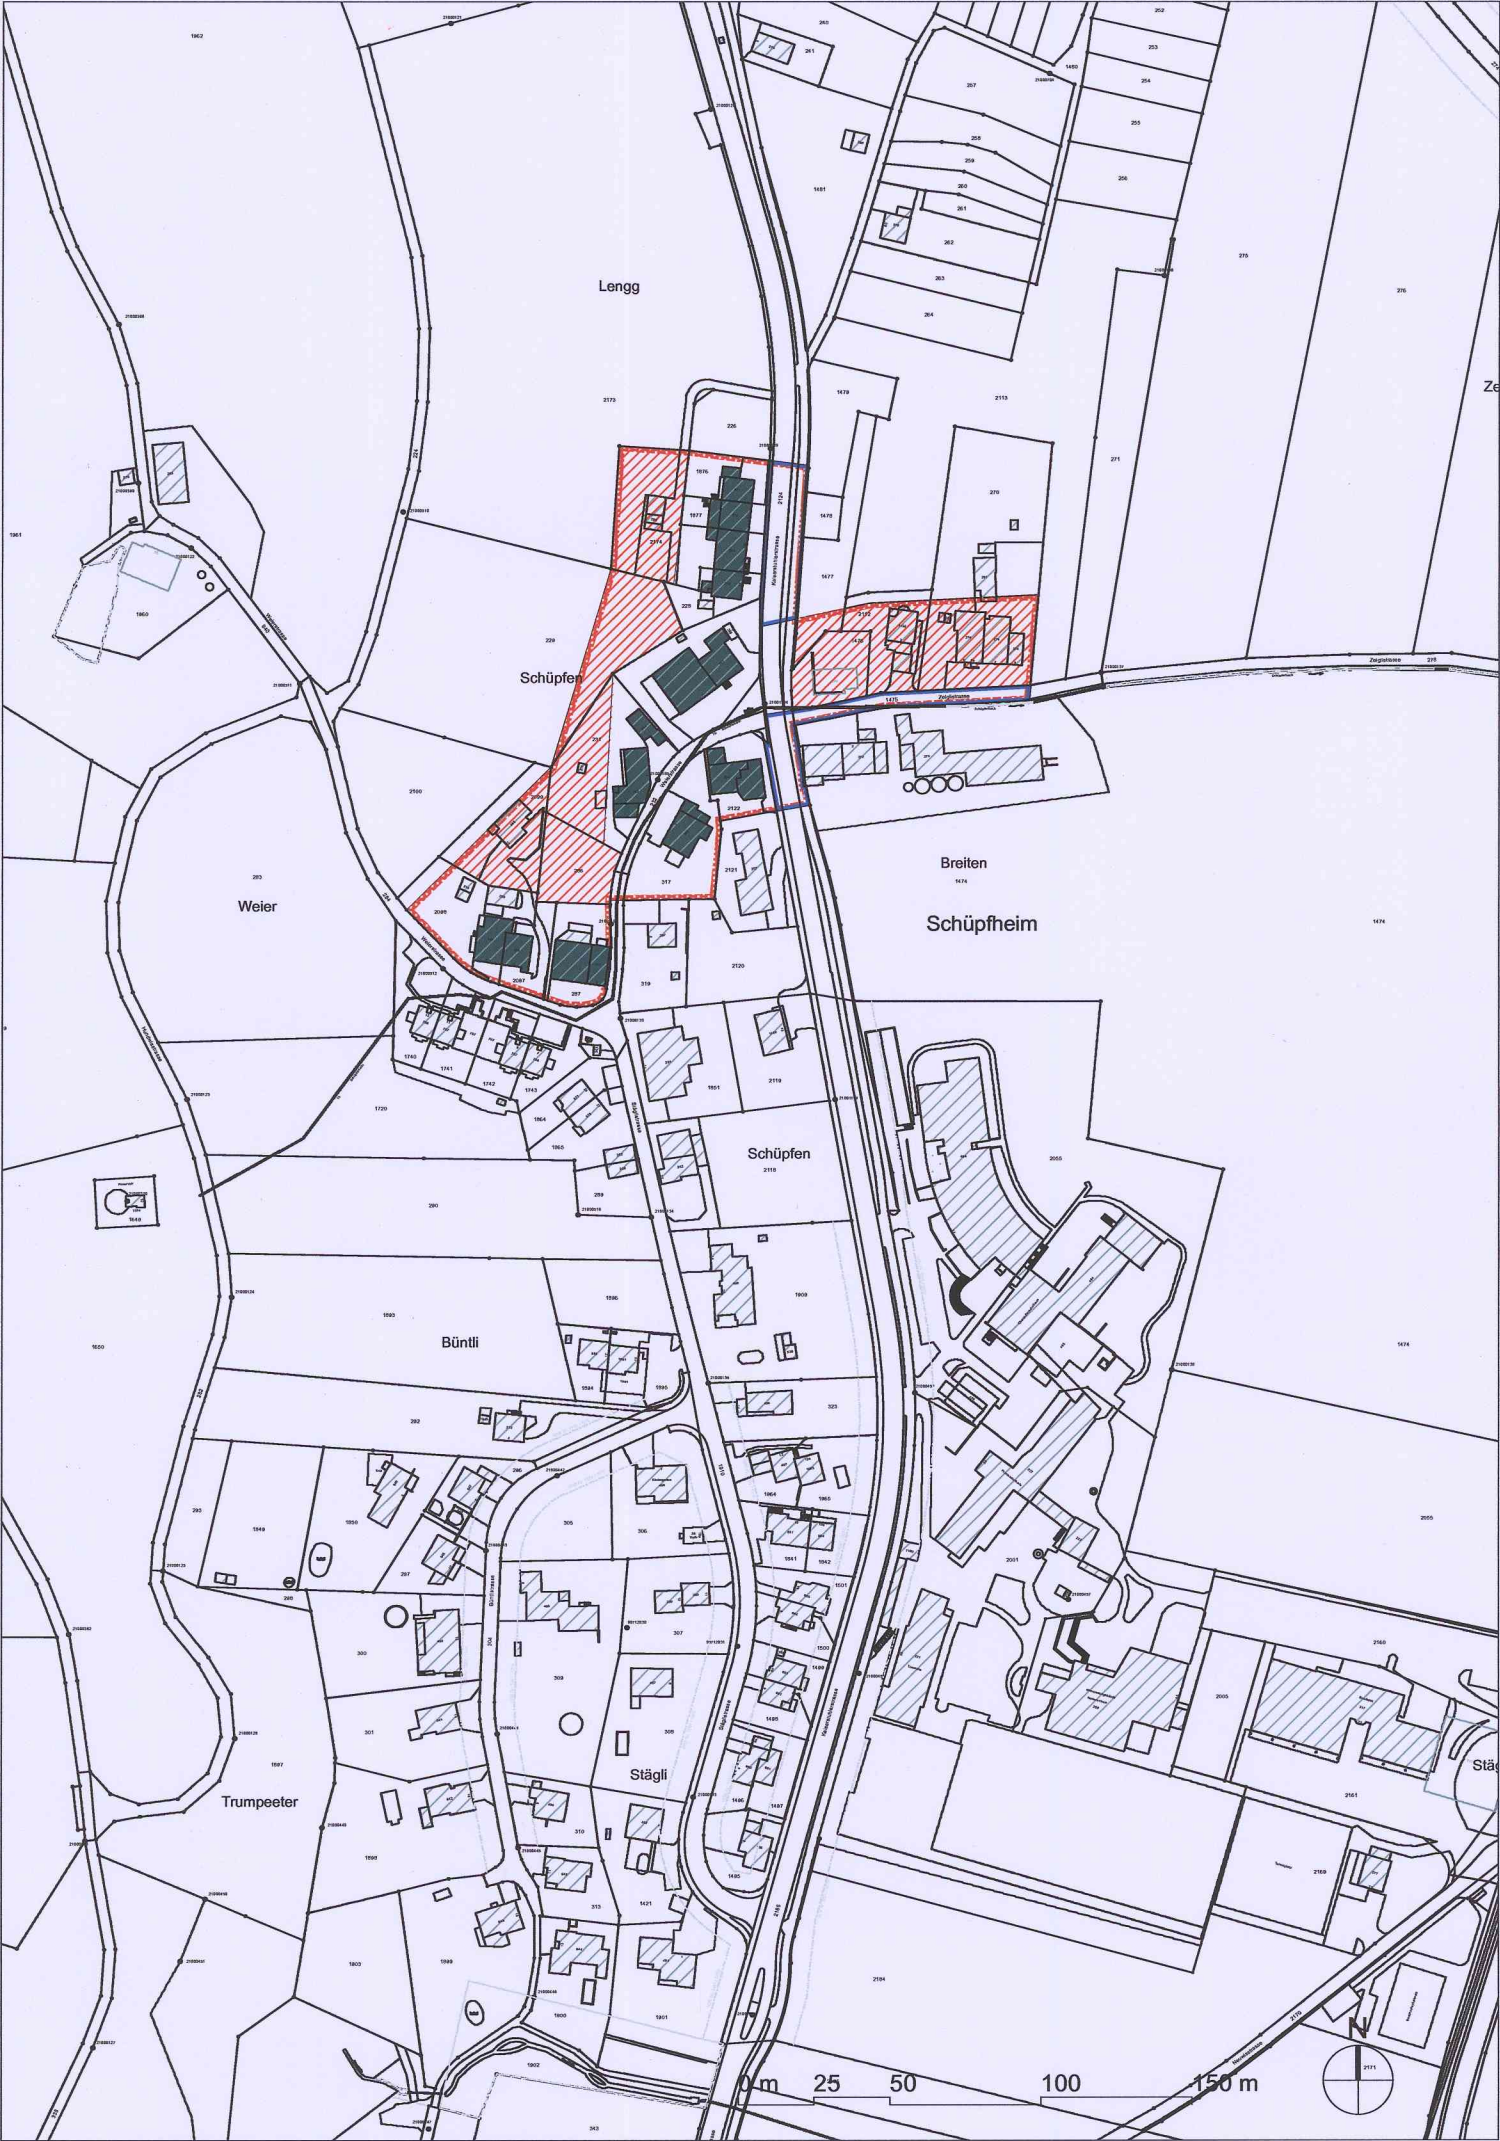


Legende Kernzonenplan




Geltungsbereich Kernzone K




Ortsbaulich wichtige Gebäude und Gebäudeteile

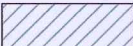

Übrige Gebäude

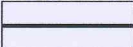

Zwingende Baubegrenzungslinie

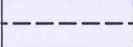

Zwingende Firstrichtung



Neubauten gemäss Art. 2.2 BZO zulässig




Festgesetzte Änderungen

Weitere Angaben



Wald

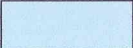

Gewässer



Verkehrsbaulinie