


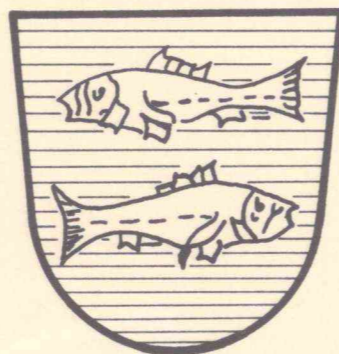

Gemeinde Fischenthal  
Kanton Zürich



# ORTSPLANUNG

## Detailplan Gibswil / Änderung

"Geren"

Von der Gemeindeversammlung festgesetzt am: 27. April 1990

Namens der Gemeindeversammlung,

Der Präsident:

Der Schreiber:

Vom Regierungsrat am 4. Juli 1990  
mit Beschluss Nr. 2205 genehmigt:

Vor dem Regierungsrate,

Der Staatsschreiber:






**H. PFISTER INGENIEURBÜRO**

8340 HINWIL TÄUSISTRASSE 21 TEL. 01-937 29 33

Situation 1:500

Gez	Sch.	Kontr	<i>Pf.</i>
Dat.	19.01.90	Grösse	30/42

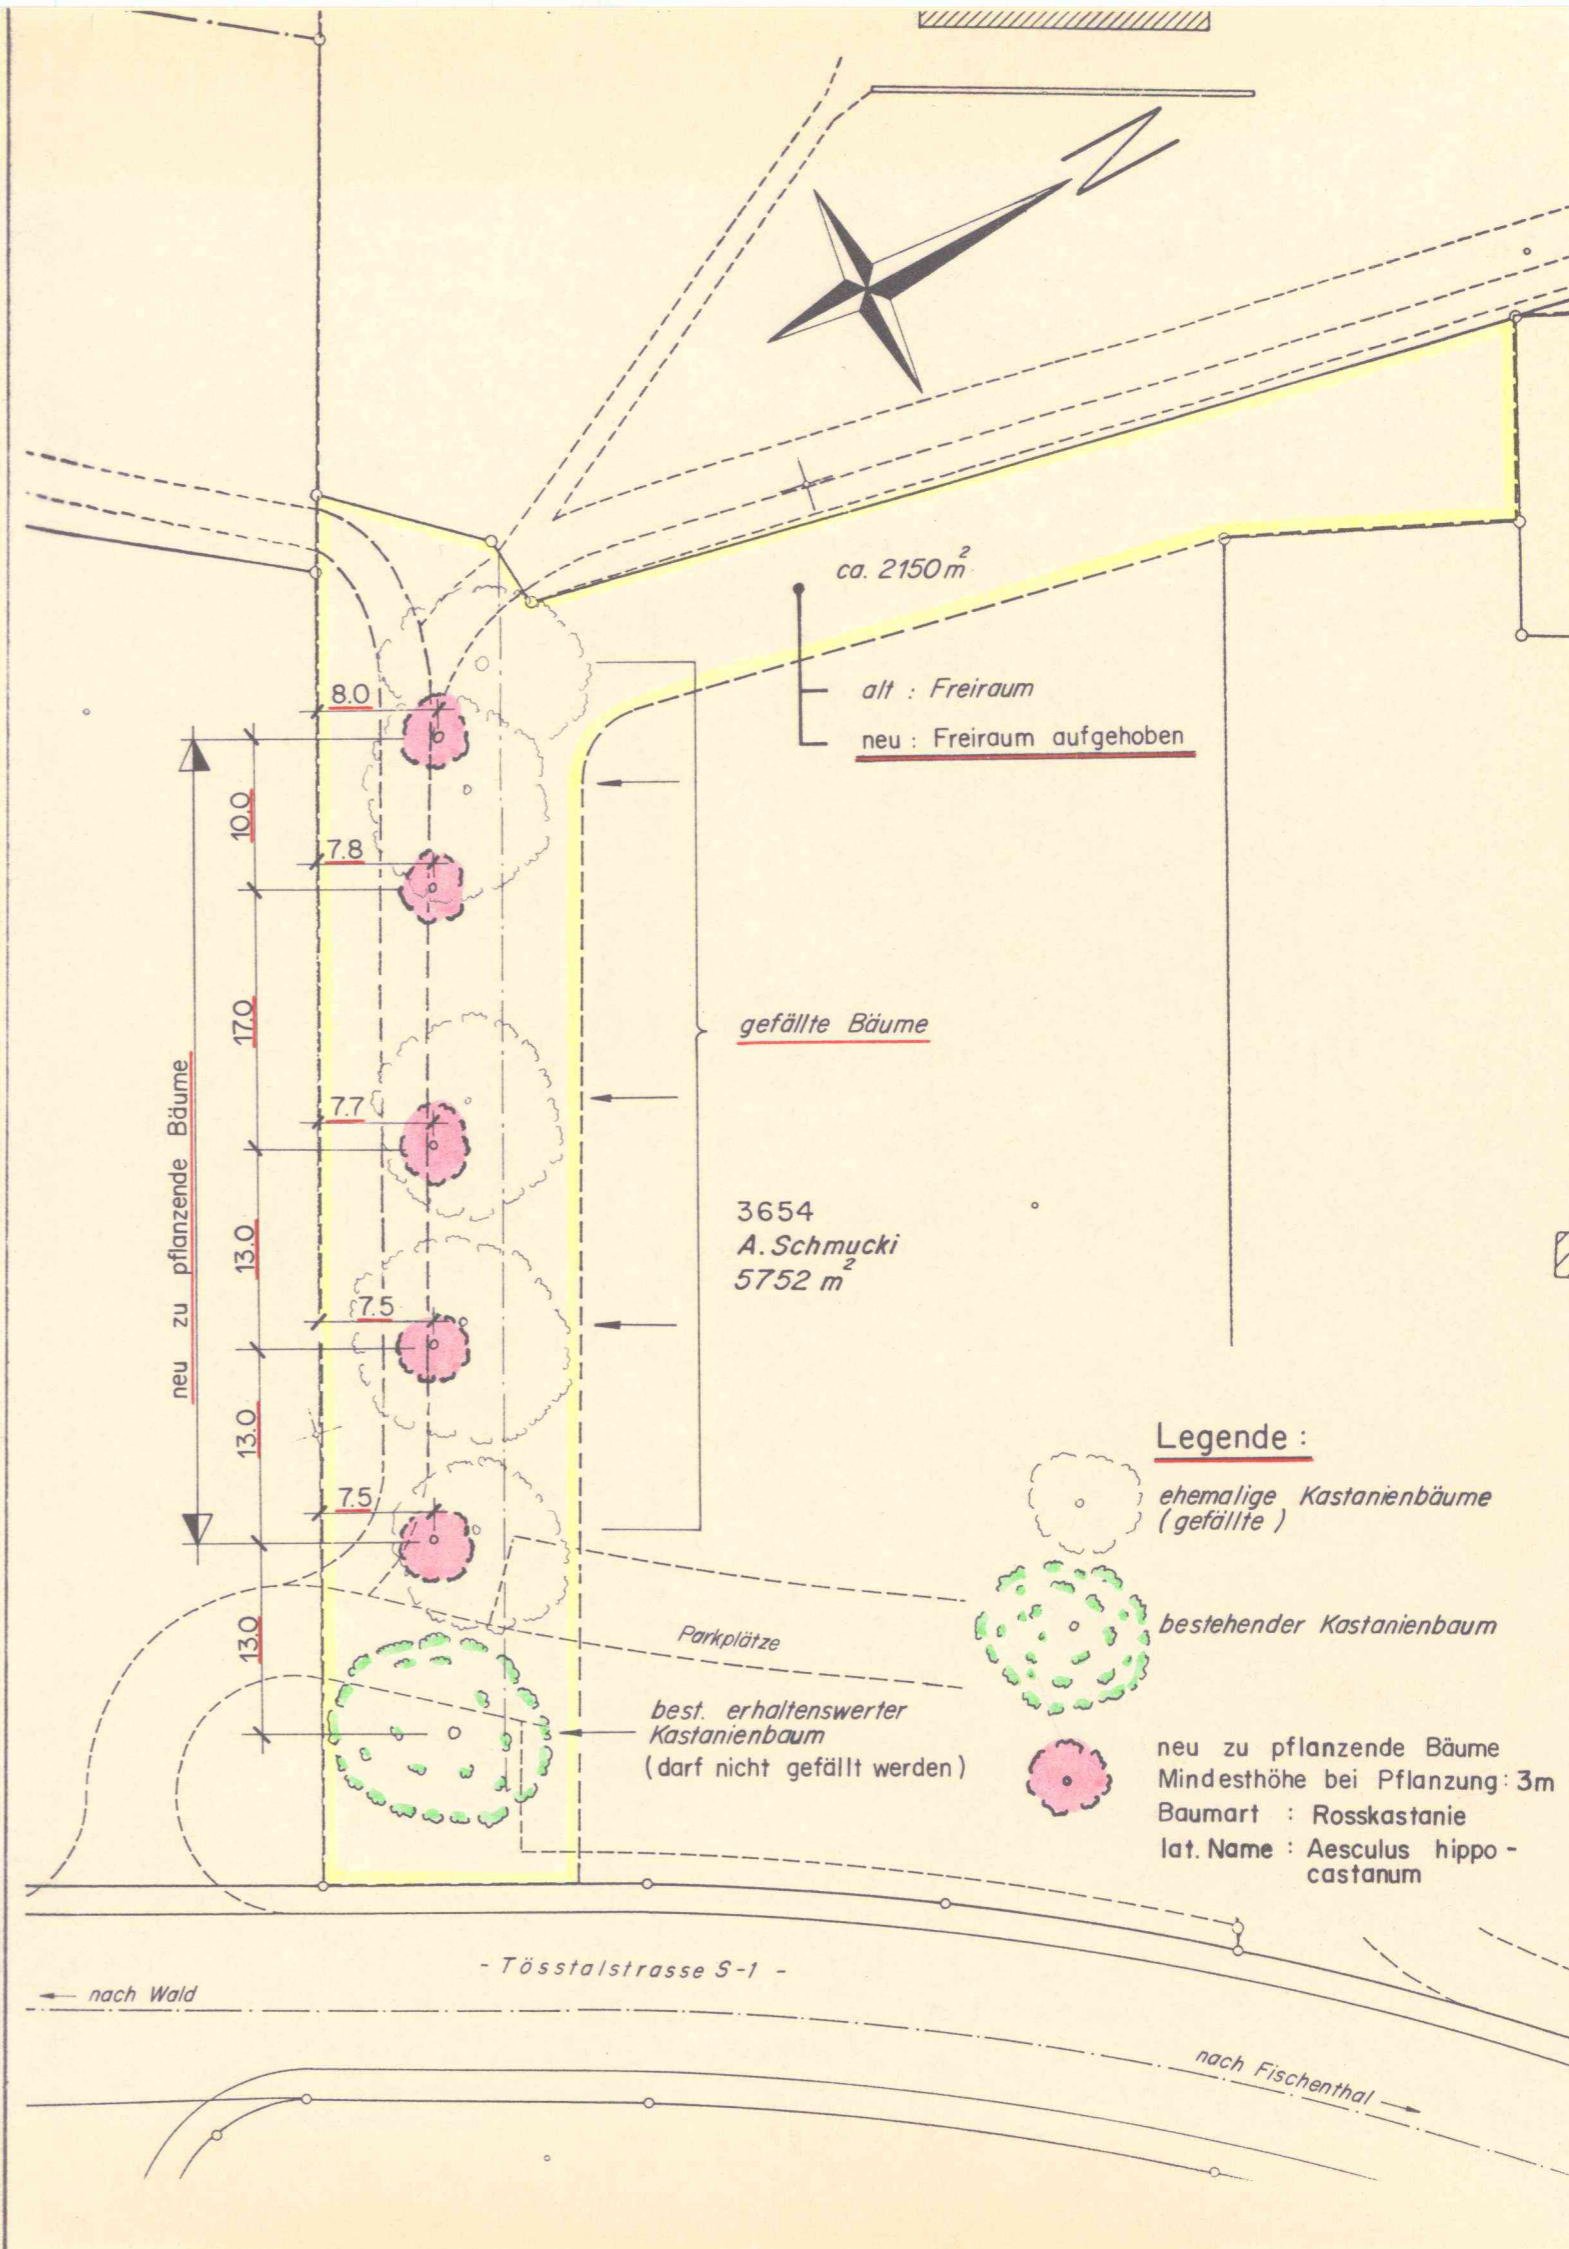

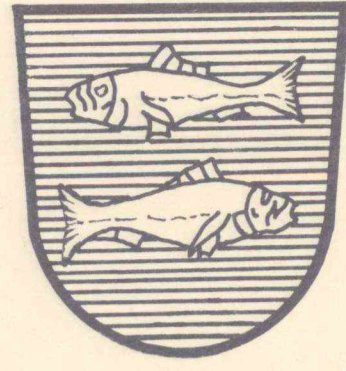

# ORTSPLANUNG

## Kernzonen

Detailplan Gibswil

1 : 1000

Nr. 5

*s.g. Änderung:*  
*-RRB 2205/1990*

Emil Stierli



Büro für Raumplanung

Chappelstr. 5  
8604 Volketswil/Hegnau  
Telefon 01-945 55 60

Orts- und Regionalplanung  
Sachplanung, Landschaftsgestaltung

Von der Gemeindeversammlung festgesetzt am 14. Juni 1985

Namens der Gemeindeversammlung,

Der Präsident:

Der Schreiber:

Vom Regierungsrat am 25. Sep. 1985

Mit Beschluss Nr. 3699 genehmigt:

Vor dem Regierungsrate,

Der Staatsschreiber:

