



Gemeinde

# Fischenthal

Kanton Zürich

## Kernzone

### Detailplan Lenzen Nr. 1

1:1000

## Änderungen

Von der Gemeindeversammlung festgesetzt am 25. Sept. 2009


Namens der Gemeindeversammlung

Der Präsident:

*J. Gübeli*  
J. Gübeli

Der Schreiber:

*R. Winter*  
R. Winter

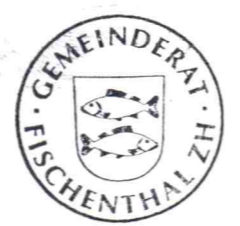



Von der Baudirektion  
genehmigt am 14. April 2010

BDV Nr. *41/10*

Für die Baudirektion:

*A. Zimmermann*

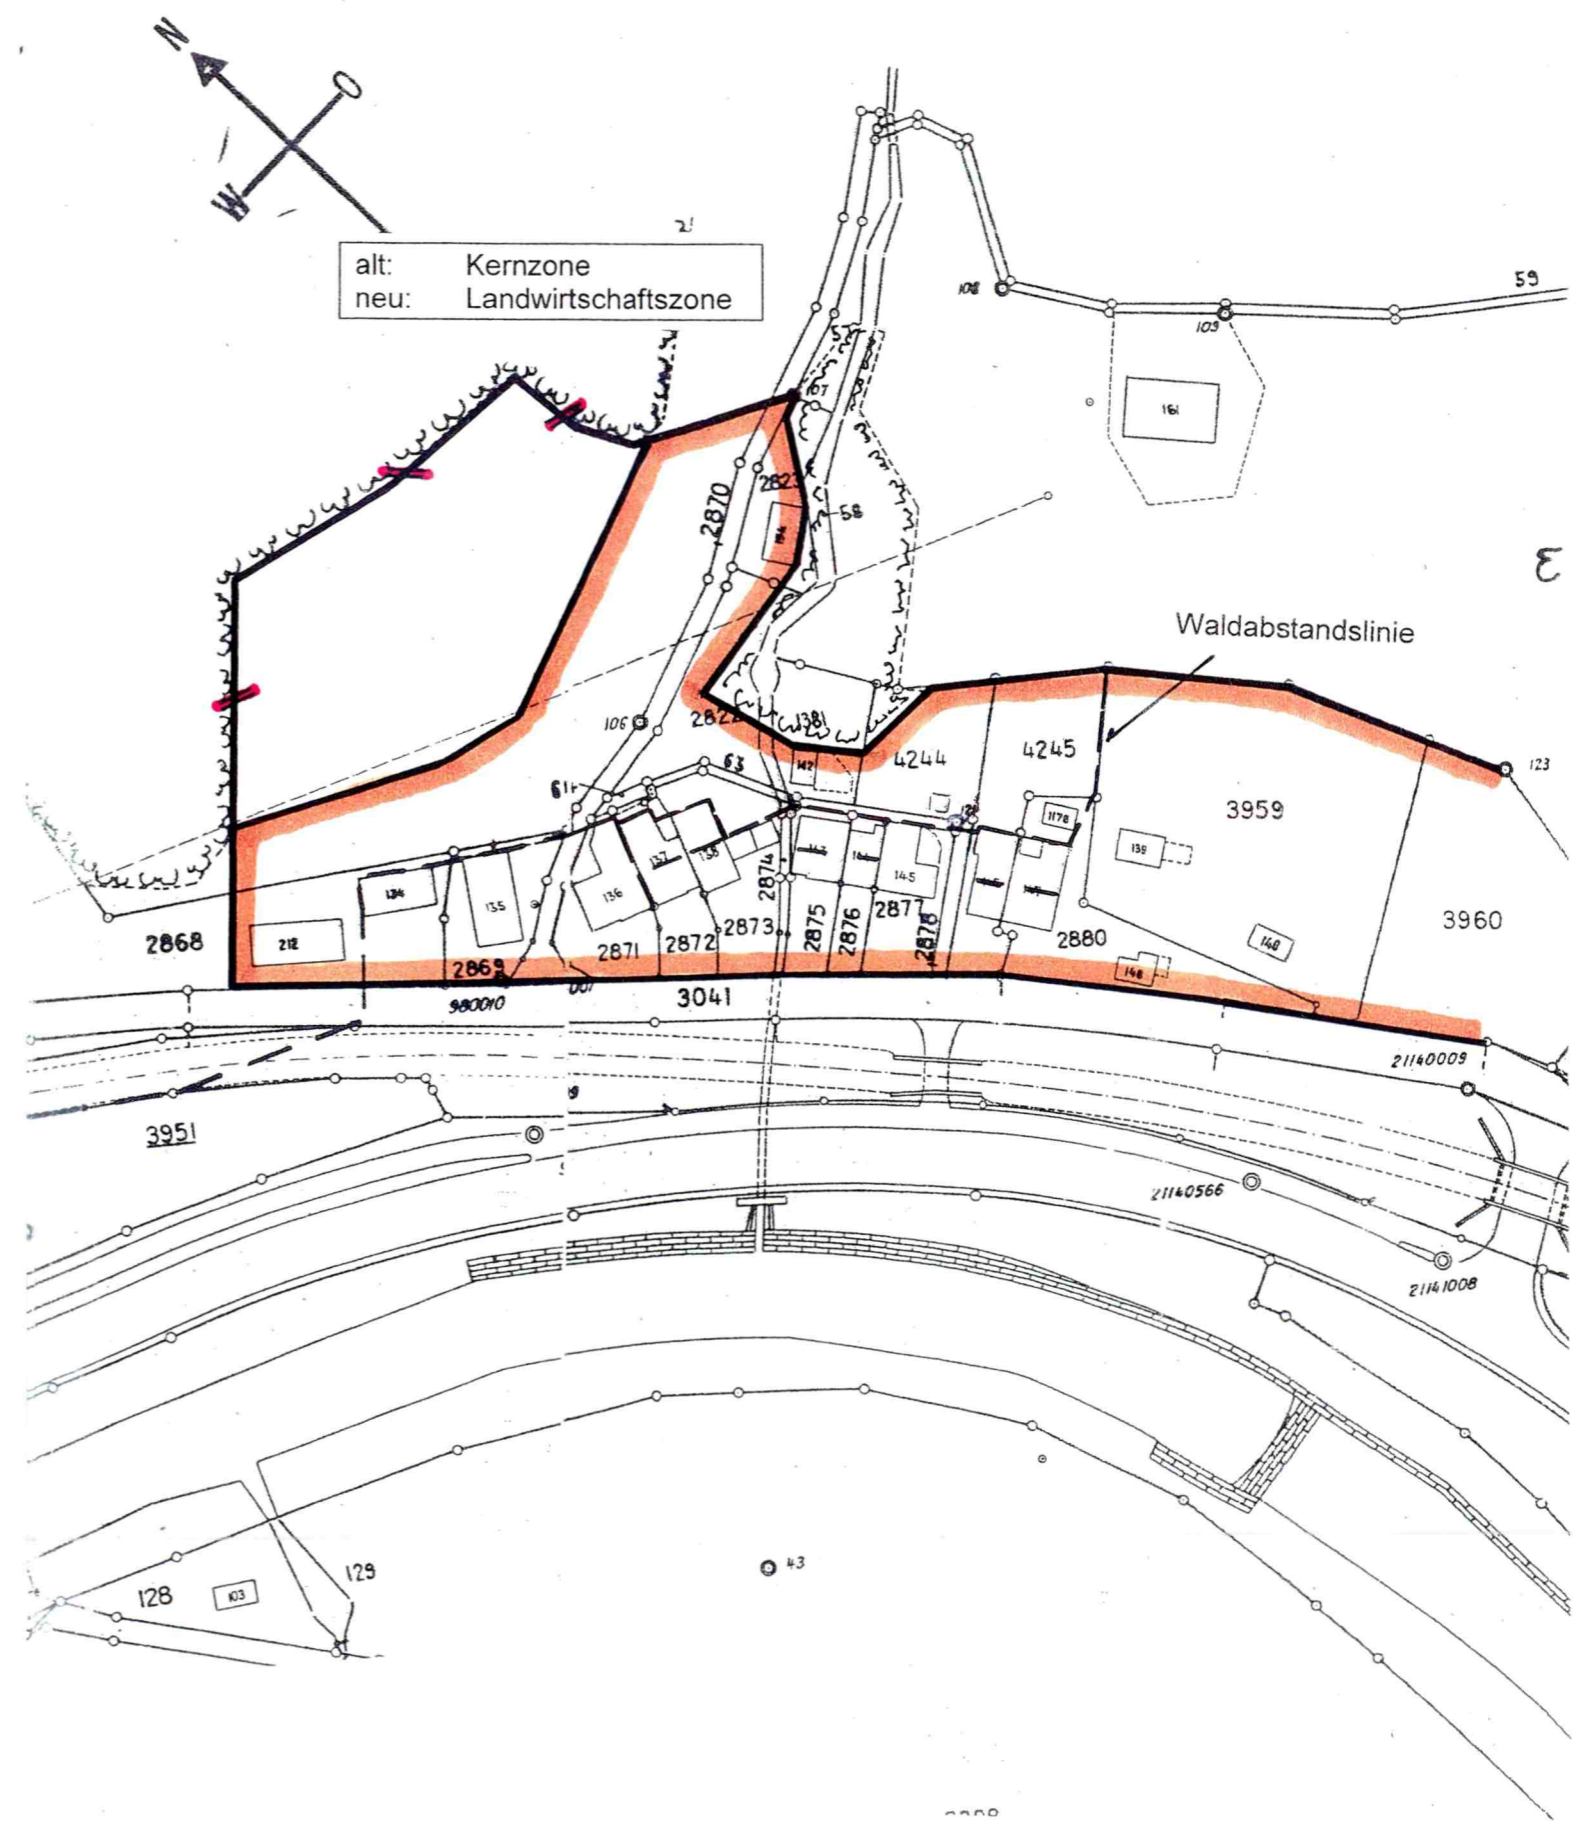

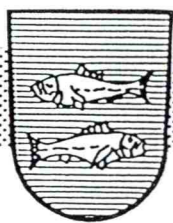

Gemeinde  
**FISCHENTHAL**  
Kanton Zürich

# Kernzone

Detailplan Rohr / Lenzen Nr. 1

1 : 1000

Ergänzung

Von der Gemeindeversammlung festgesetzt am: 7. Dezember 2001

Namens der Gemeindeversammlung,

Der Präsident:

L. Niffeler

Der /Schreiber:


R. Winter

Von der Baudirektion  
genehmigt am **26. März 2002**

BDV Nr. 280 / 02

Für die Baudirektion:

STIERLI + SCHEU BÜRO FÜR RAUMPLANUNG AG

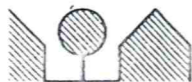

POSTSTRASSE 17, 8604 VOLKETSCHWIL  
TELEFON 01 945 55 60 TELEFAX 01 945 56 16

Plan Nr.:


Plangrösse:  
30 x 42


Gez.:	Datum:
SB	2. 7. 2001

Änderungen:	SB	8. 1. 2002
-------------	----	------------

G  
E  
M  
E  
I  
N  
D  
E

B  
A  
U  
M  
A

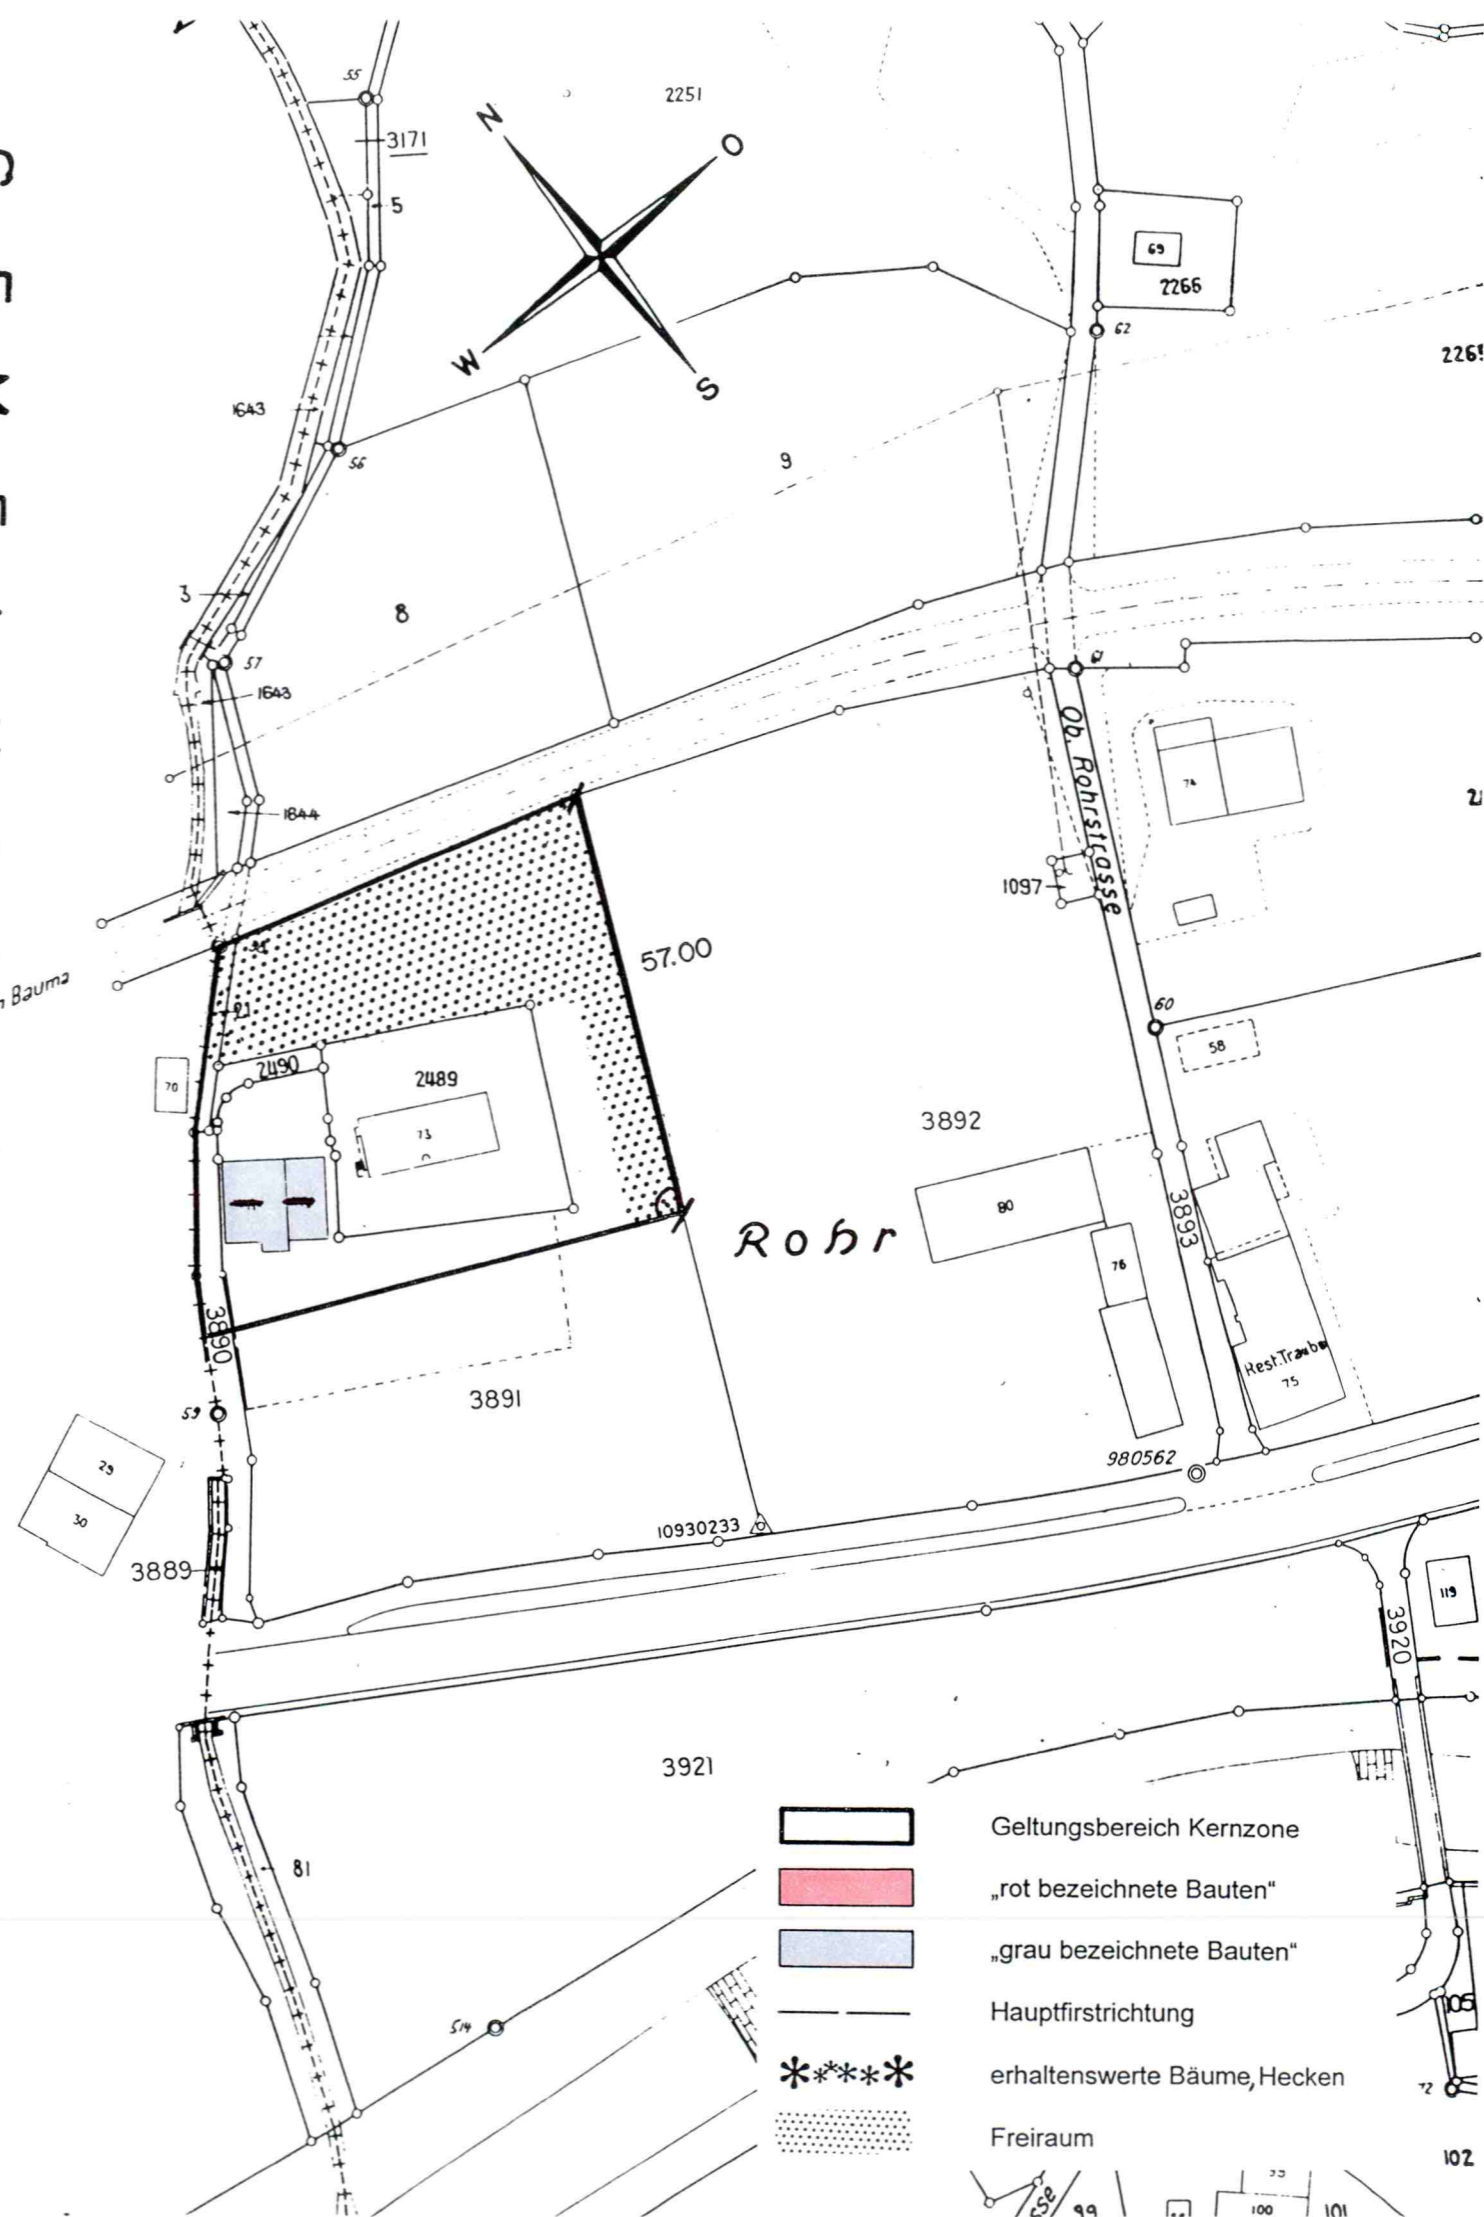

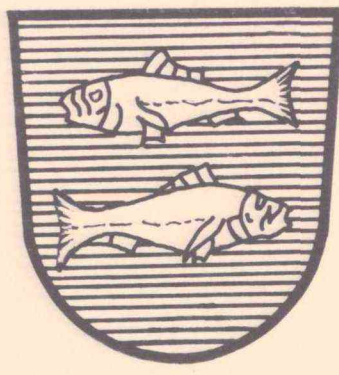

# ORTSPLANUNG


## Kernzonen

### Detailplan Lenzen

1 : 1000

Nr. 1

Emil Stierli

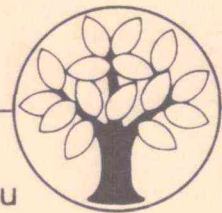

Büro für Raumplanung

Chappelstr. 5  
8604 Volketswil/Hegnau  
Telefon 01-945 55 60

Orts- und Regionalplanung  
Sachplanung, Landschaftsgestaltung

Von der Gemeindeversammlung festgesetzt am 14. Juni 1985

Namens der Gemeindeversammlung,

Der Präsident:

Der Schreiber:


Vom Regierungsrat am 25. Sep. 1985

Mit Beschluss Nr. 3699

genehmigt:

Vor dem Regierungsrate,

Der Staatsschreiber:

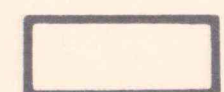

Geltungsbereich Kernzone



„rot bezeichnete Bauten“




„grau bezeichnete Bauten“



Hauptfirstrichtung



erhaltenswerte Bäume und Hecken

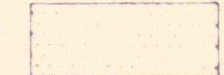

Freiraum

