



Gemeinde

Fischenthal

Kanton Zürich

Kernzone

Detailplan Aesch, Steg, Boden Nr. 2

1:1000

Änderungen

Von der Gemeindeversammlung festgesetzt am 25. Sept. 2009

Namens der Gemeindeversammlung

Der Präsident:

J. Gübeli
J. Gübeli

Der Schreiber:

R. Winter
R. Winter





Von der Baudirektion
genehmigt am 14. April 2010

BDV Nr. 41/10

Für die Baudirektion:

A. Zimmermann

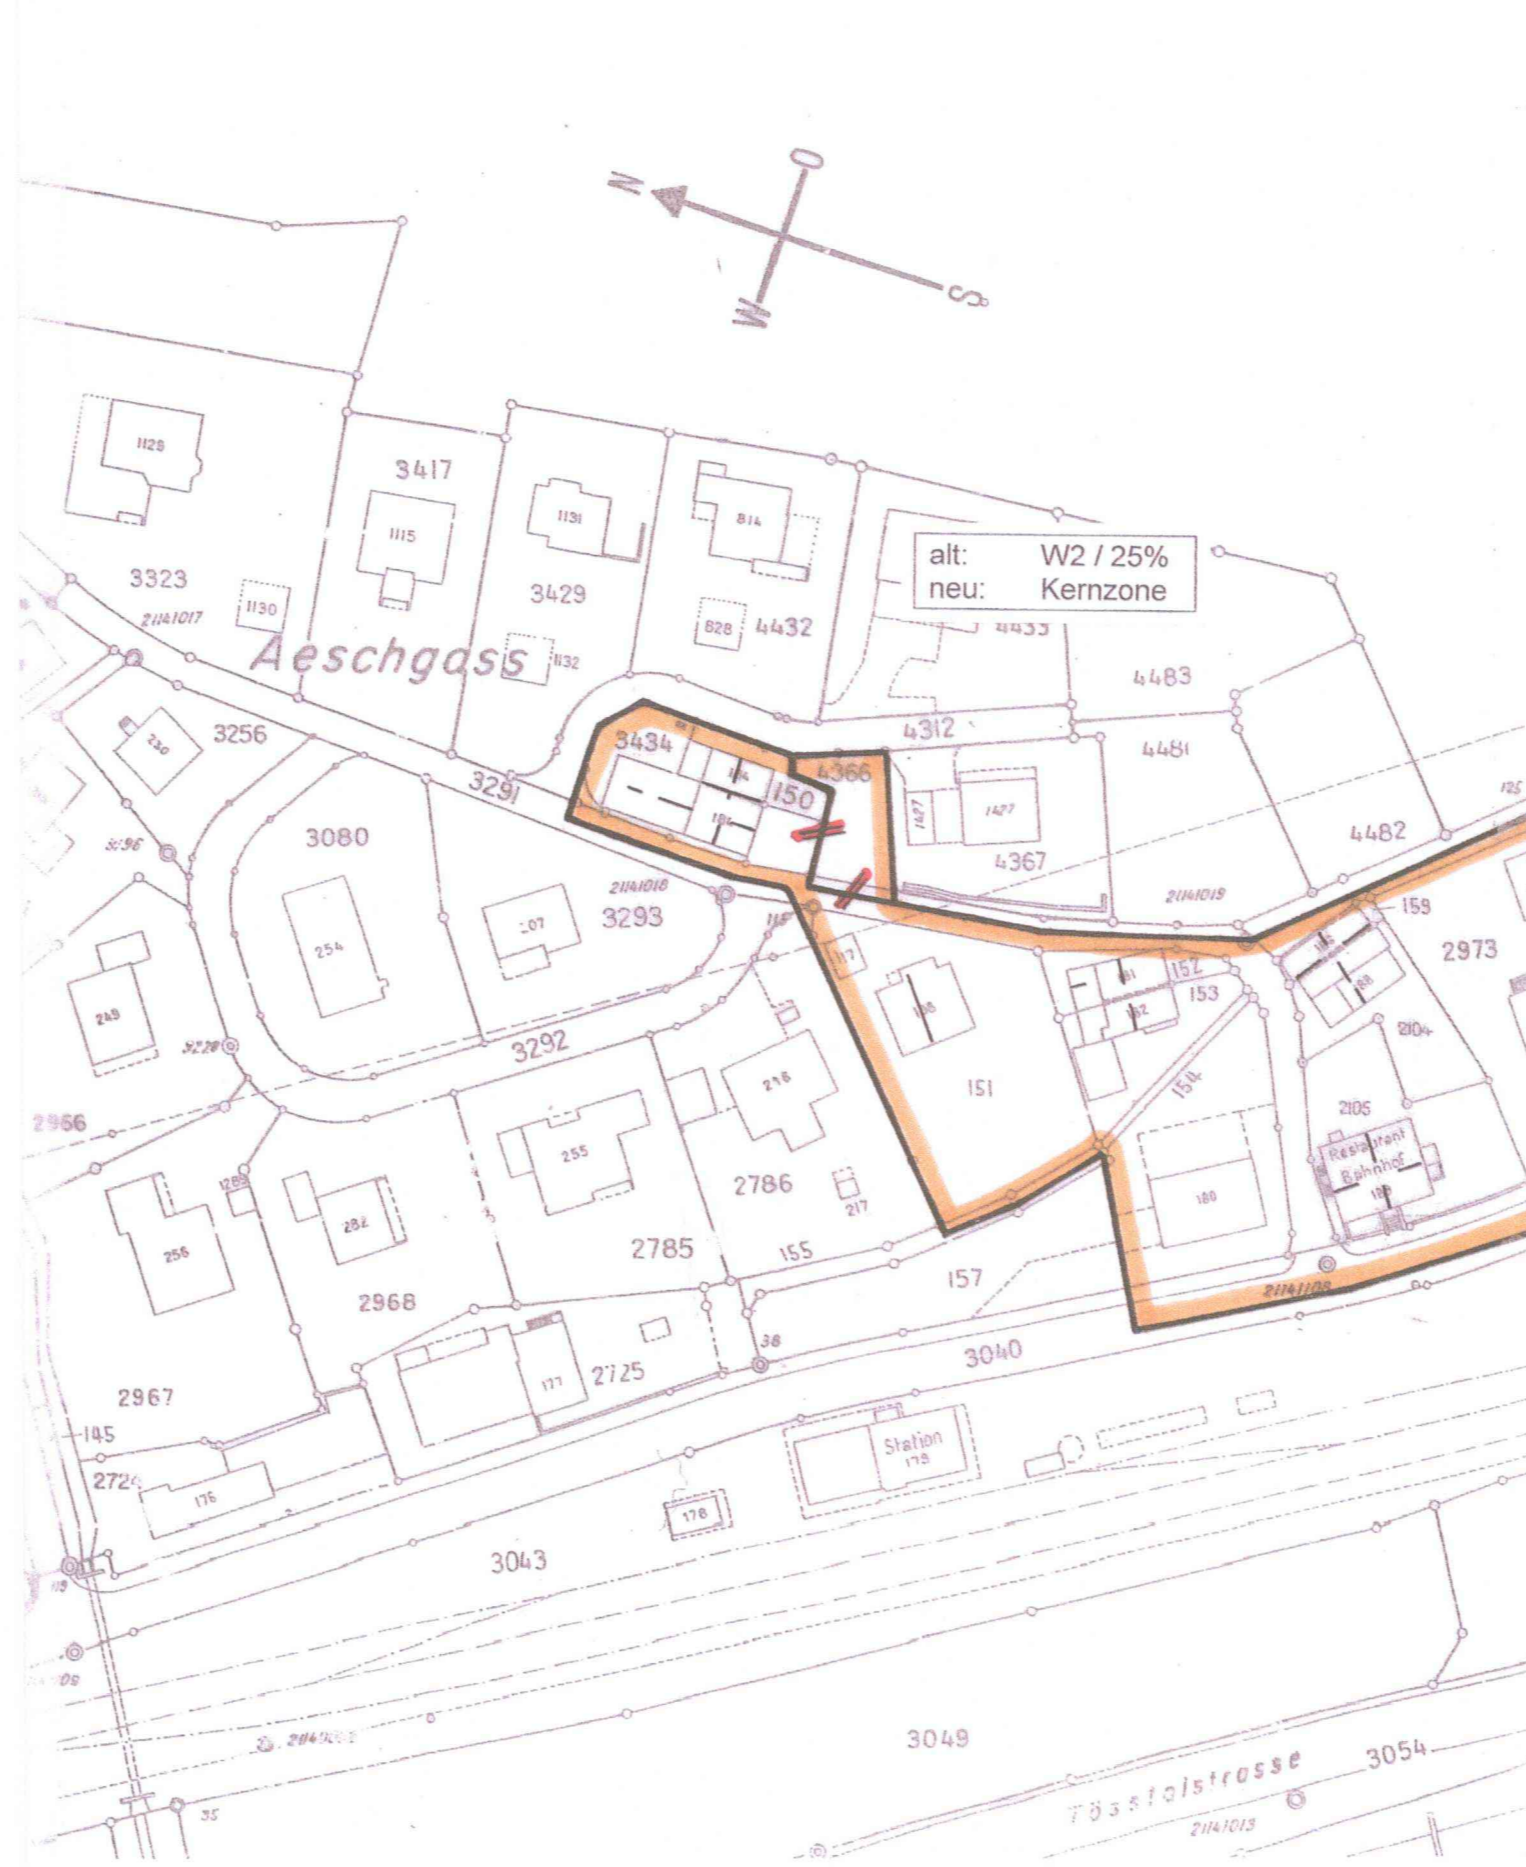

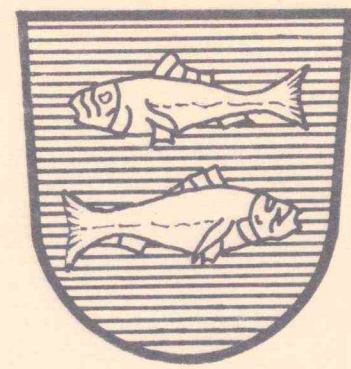

ORTSPLANUNG

Kernzonen

Detailplan Aesch Steg, Boden


1 : 1000
Nr. 2

Emil Stierli Büro für Raumplanung
Chappelstr. 5
8604 Volketswil/Hegnau
Telefon 01-945 55 60
Orts- und Regionalplanung
Sachplanung, Landschaftsgestaltung

Von der Gemeindeversammlung festgesetzt am **14. Juni 1985**
Namens der Gemeindeversammlung,
Der Präsident: *[Signature]* Der Schreiber: *[Signature]*

Vom Regierungsrat am **25. Sep. 1985**
Mit Beschluss Nr. **3699** genehmigt:

Vor dem Regierungsrat,
Der Staatsschreiber: *[Signature]*

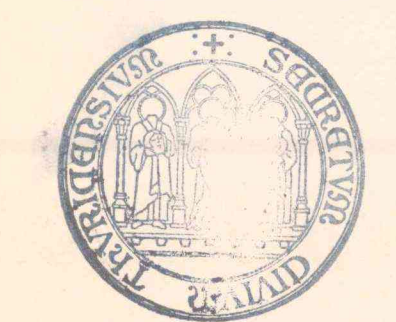

- Geltungsbereich Kernzone
- rot bezeichnete Bauten
- grau bezeichnete Bauten
- Hauptfirstrichtung
- erhaltenswerte Bäume und Hecken
- Freiraum

