

Revision der Nutzungsplanung

Kernzonenplan A ref. Kirche

Von der Gemeindeversammlung festgesetzt am: 22. März 1995
 Namens der Gemeindeversammlung

Der Präsident:

Sauer

Der Schreiber:

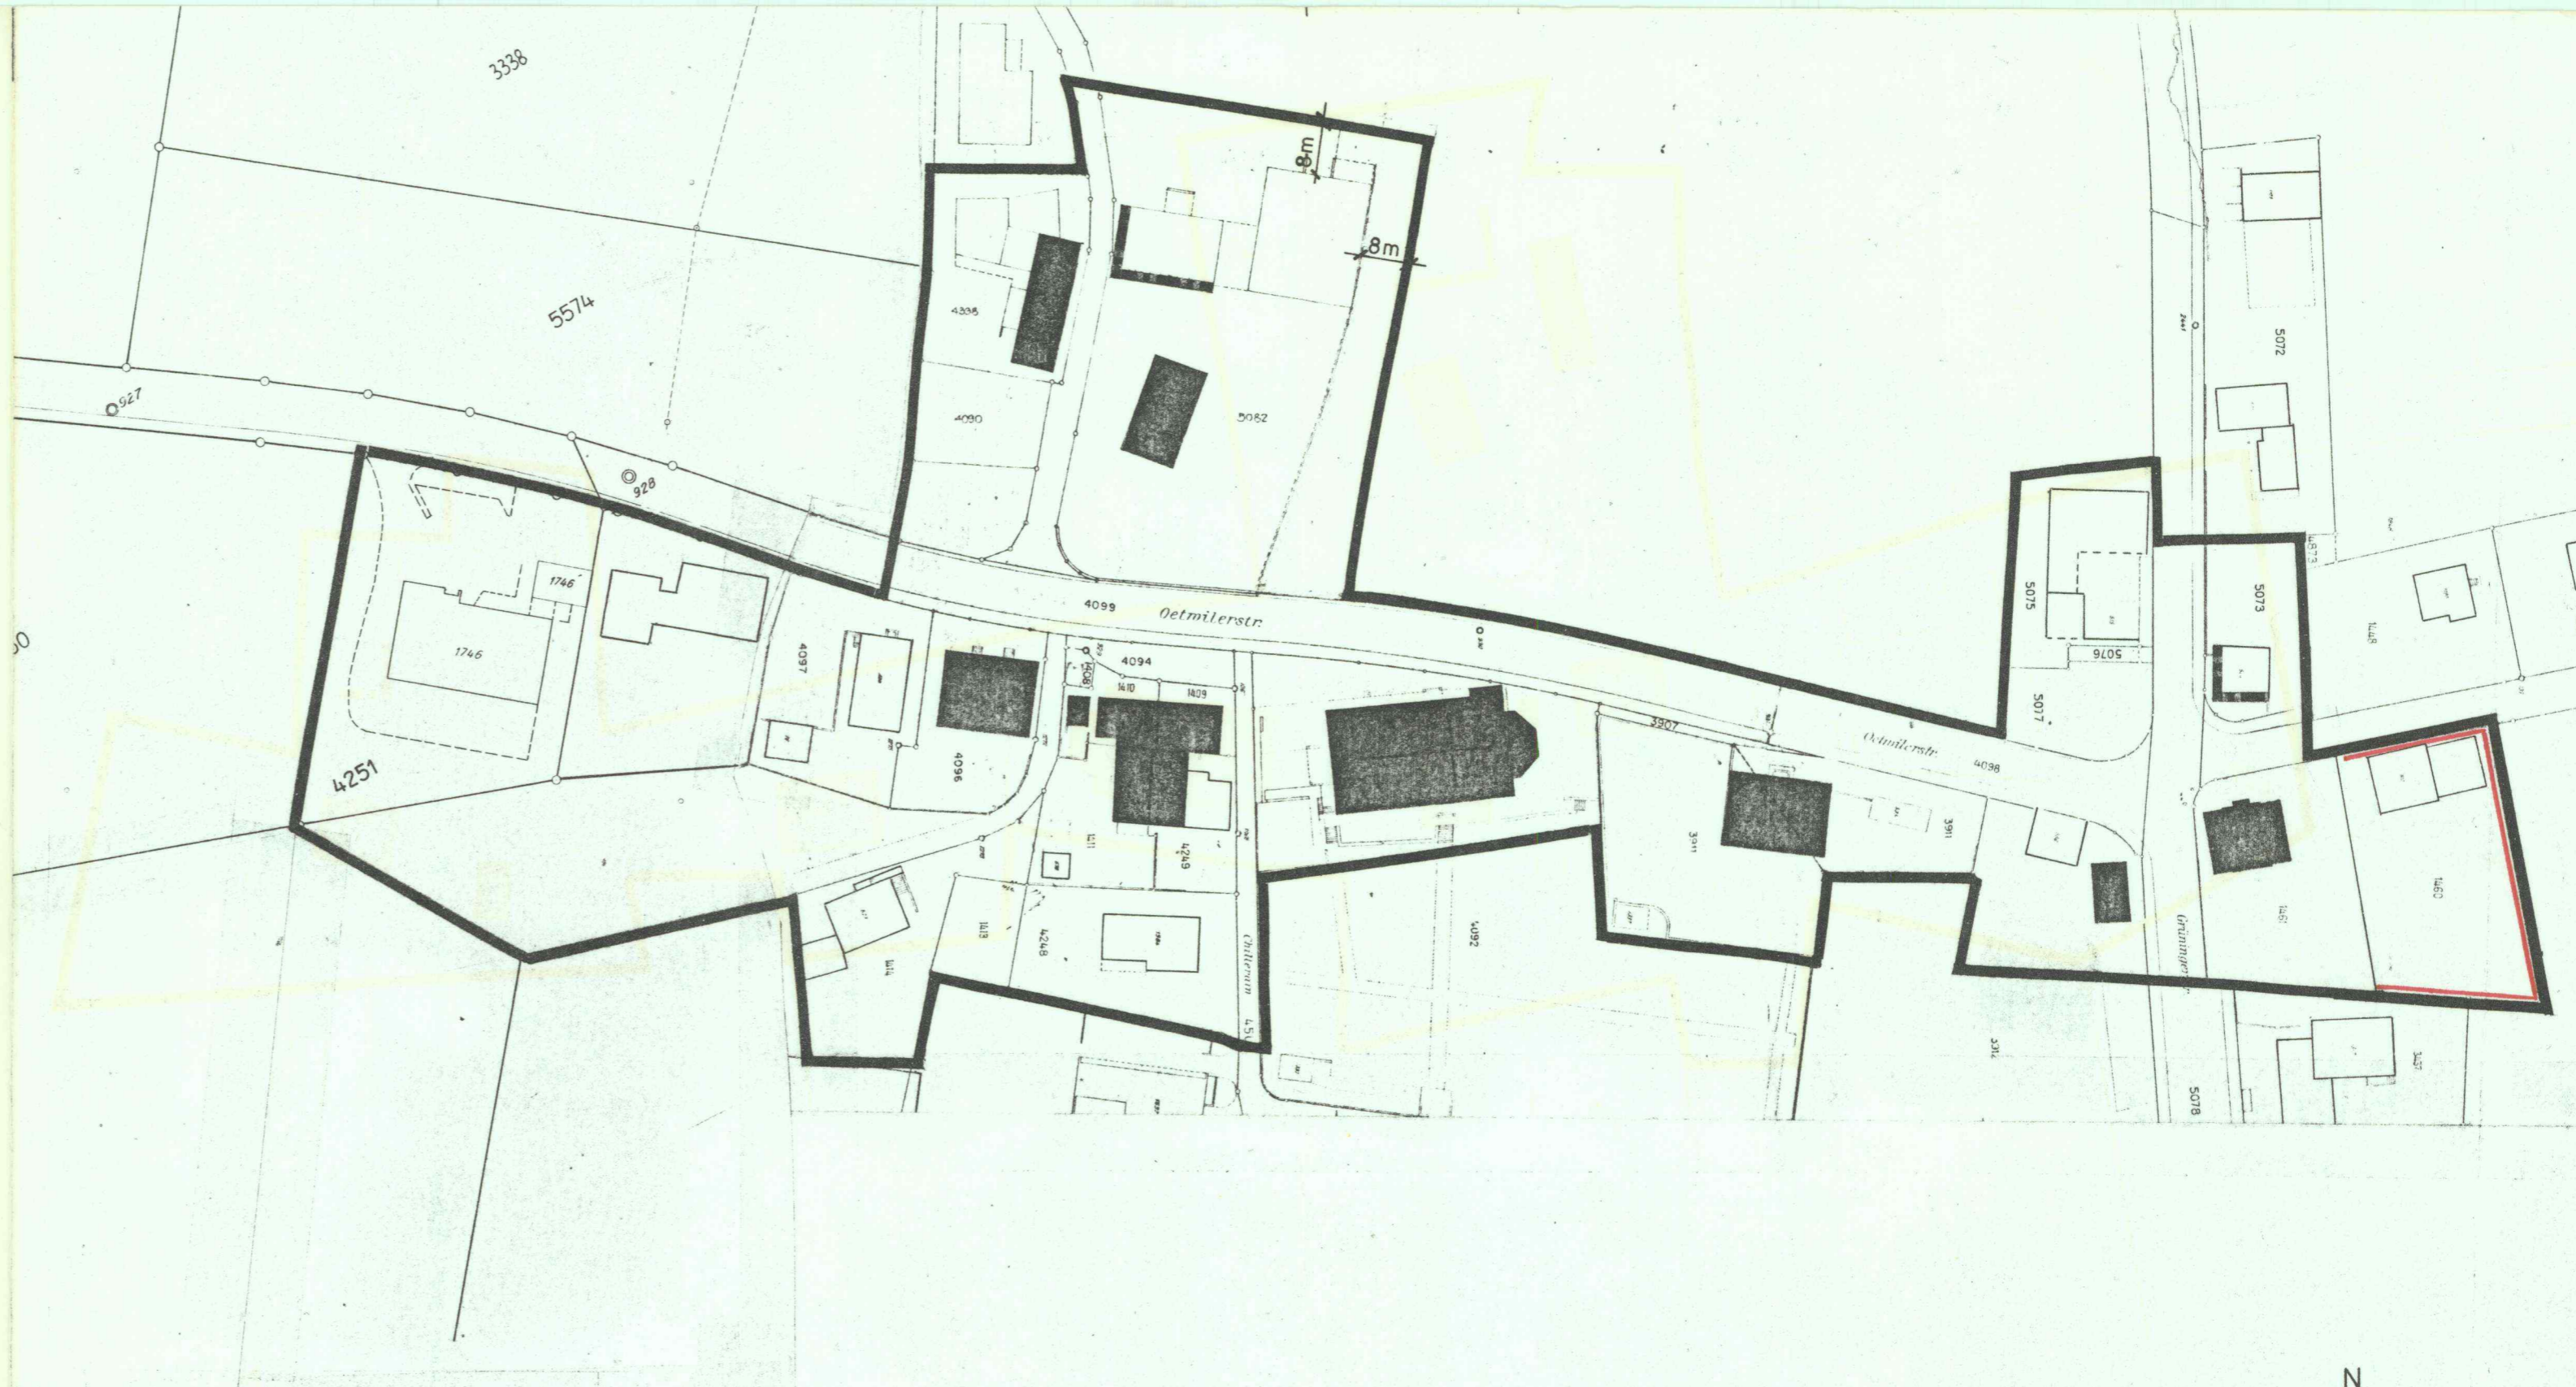
[Signature]

Vom Regierungsrat genehmigt am: 11. März 1998
 mit Beschluss Nr. 544




Vor dem Regierungsrat

Der Staatsschreiber:

[Signature]



LEGENDE

-  Kubische Erscheinung erhalten
 Bau-/Zonenordnung Ziff. 3.11
-  Fassadenlinie
 Bau-/Zonenordnung Ziff. 3.1.2
-  Grenze Kernzone

