



Teilrevision

Kernzonenplan Ober-Schirmensee

Von der Gemeindeversammlung festgesetzt am 23. März 1994
Namens der Gemeindeversammlung

Der Präsident:

Der Schreiber:

Baum

[Handwritten signature]

18. Okt. 1995

Vom Regierungsrat am mit Beschluss Nr. 3088...
genehmigt

Vor dem Regierungsrat

Der Staatsschreiber:

[Handwritten signature]



Suter • von Känel • AG

Orts- und Regionalplaner BSP SIA
Kleinstrasse 15 8008 Zürich


Telefon 01/252 74 80
Telefax 01/252 05 46

Objekt: 31007






Massstab: 1:1000

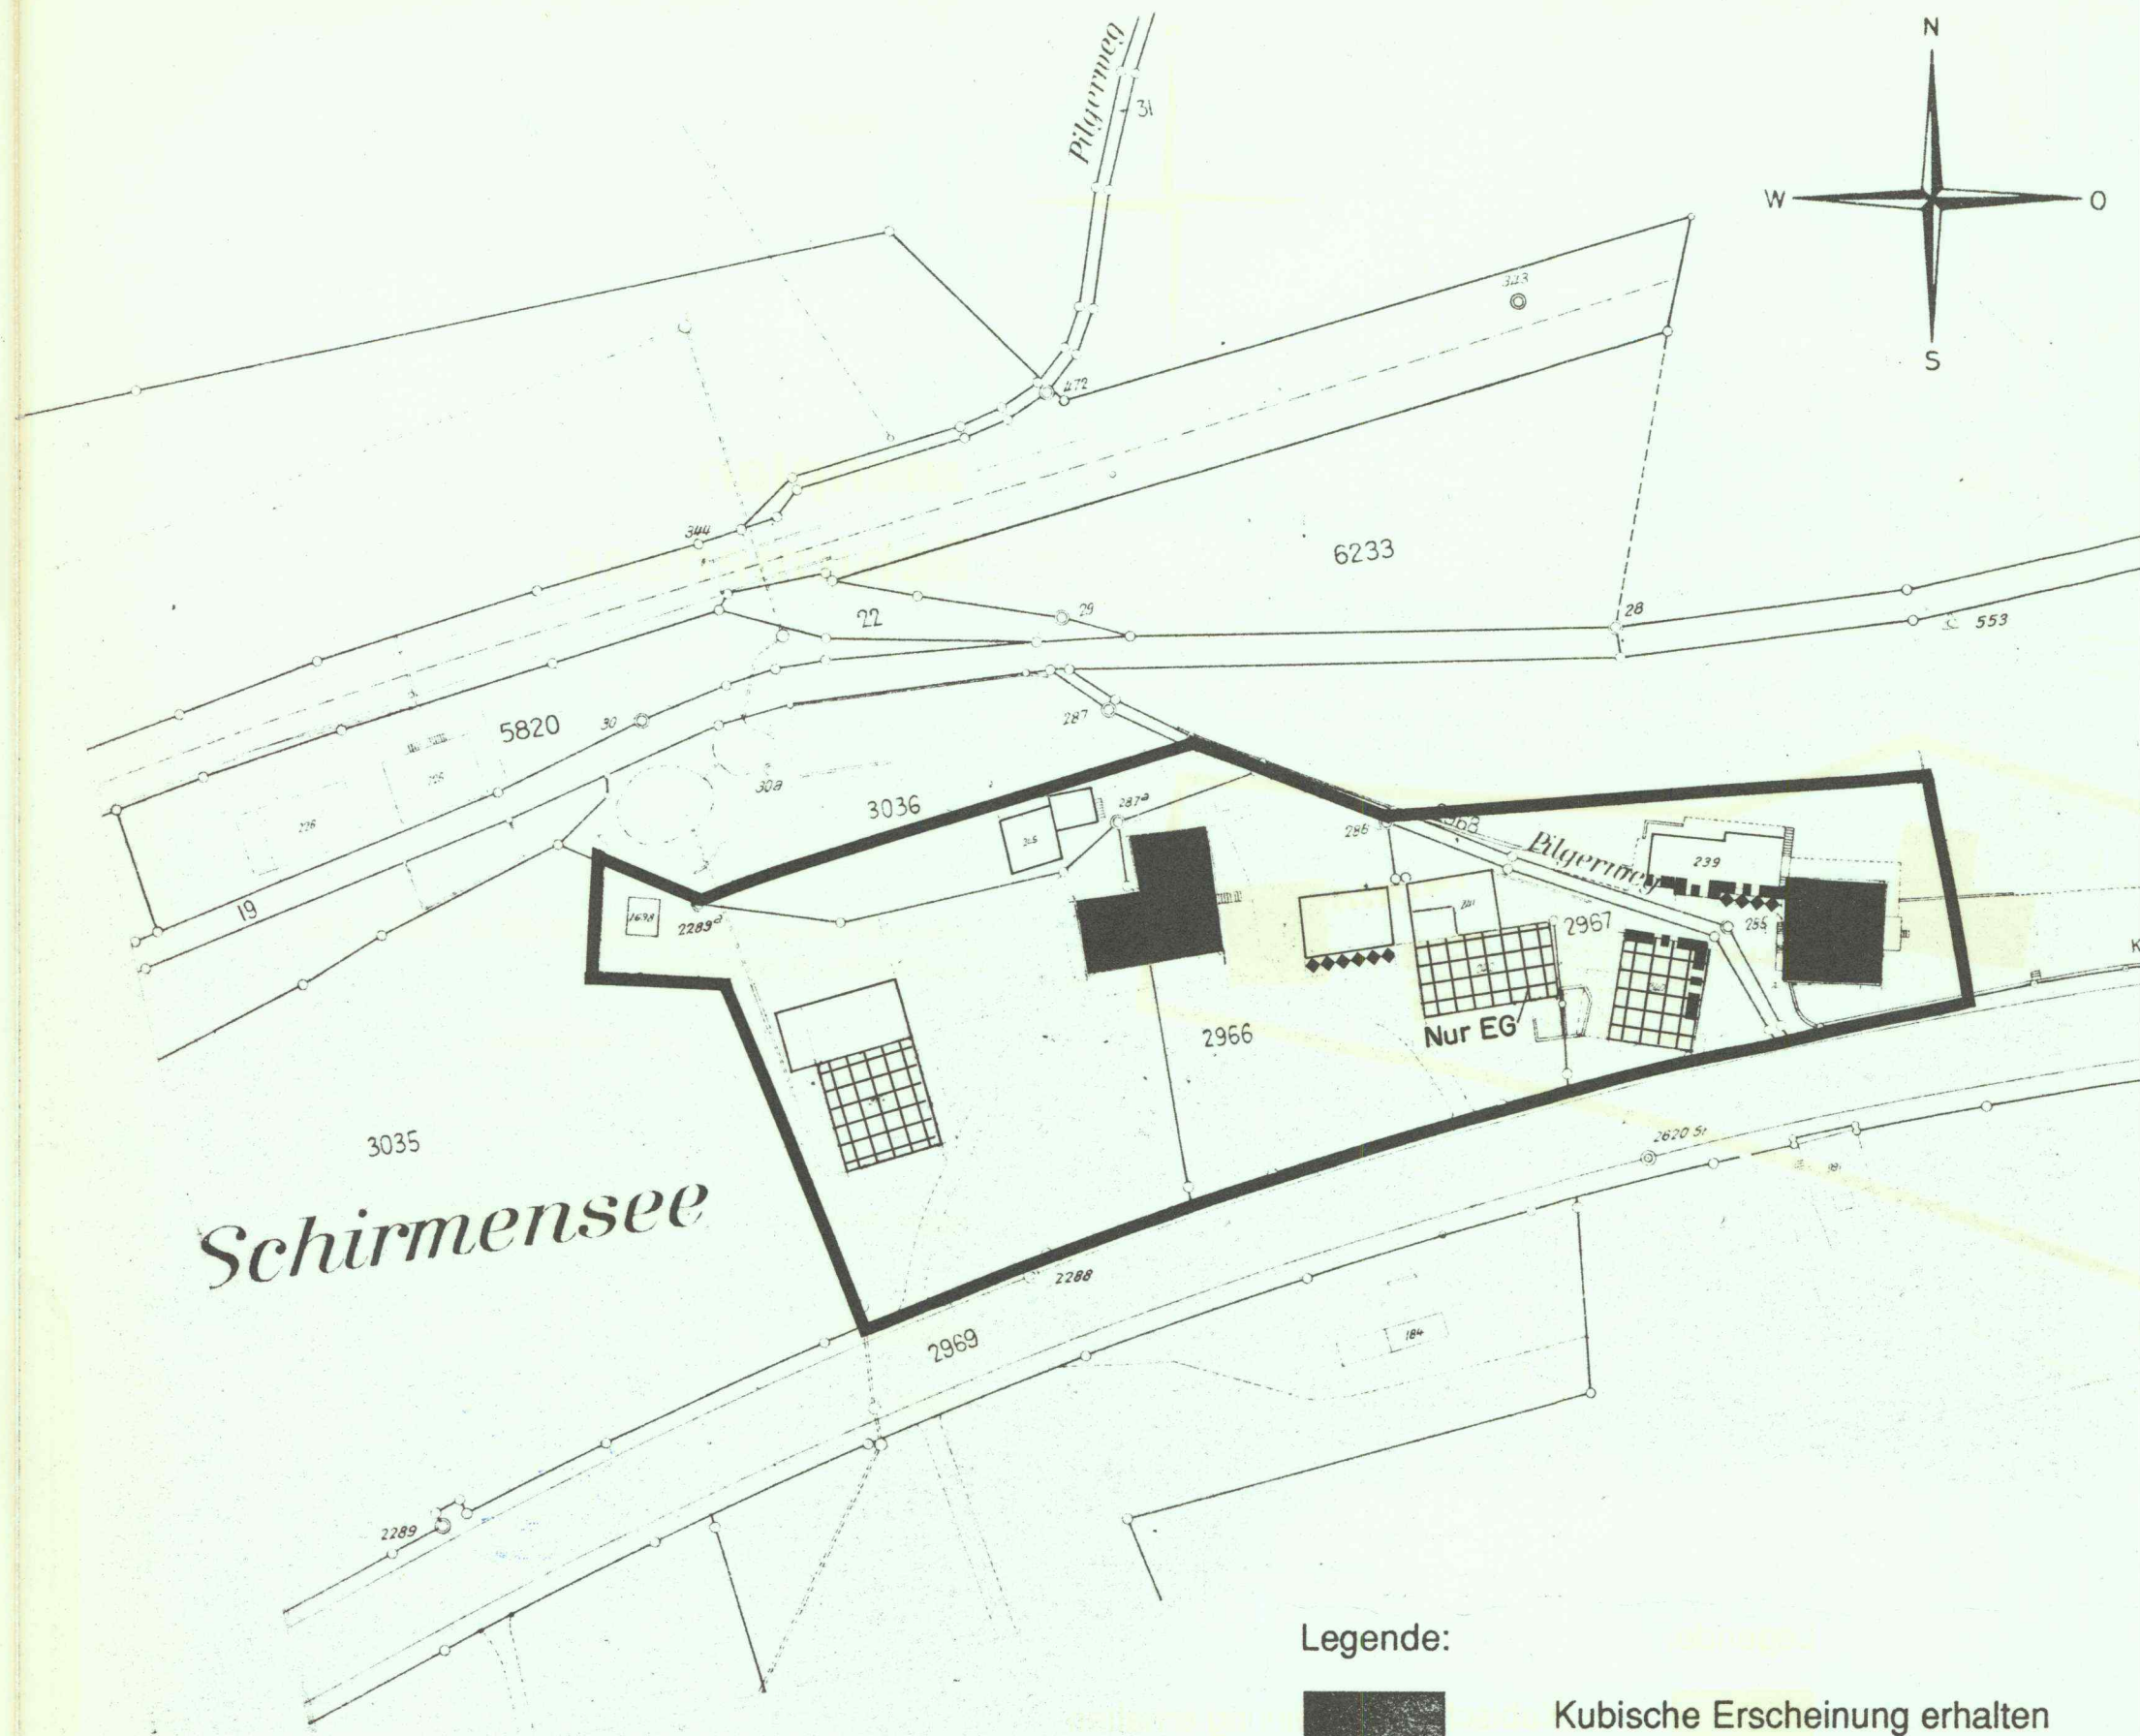Format: 30/51

Datum: 25.3.1994

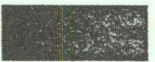

Legende:

-  Kubische Erscheinung erhalten
-  Fassadenlinie
-  Grenze Kernzone
-  Lärmexponierte Fassadenteile
-  Nur gewerbliche Nutzung zulässig