



Exemplar des Amtes für Raumplanung

Kanton Zürich
Gemeinde Hombrechtikon

Teilrevision

Kernzonenplan Sunnenberg

Von der Gemeindeversammlung festgesetzt am 23. März 1994
Namens der Gemeindeversammlung

Der Präsident:

Baum

Der Schreiber:

Känel

18. Okt. 1995

Vom Regierungsrat am mit Beschluss Nr. 3088...
genehmigt

Vor dem Regierungsrat

Der Staatsschreiber:

Känel



Suter • von Känel • AG

Orts- und Regionalplaner BSP SIA
Kleinstrasse 15 8008 Zürich

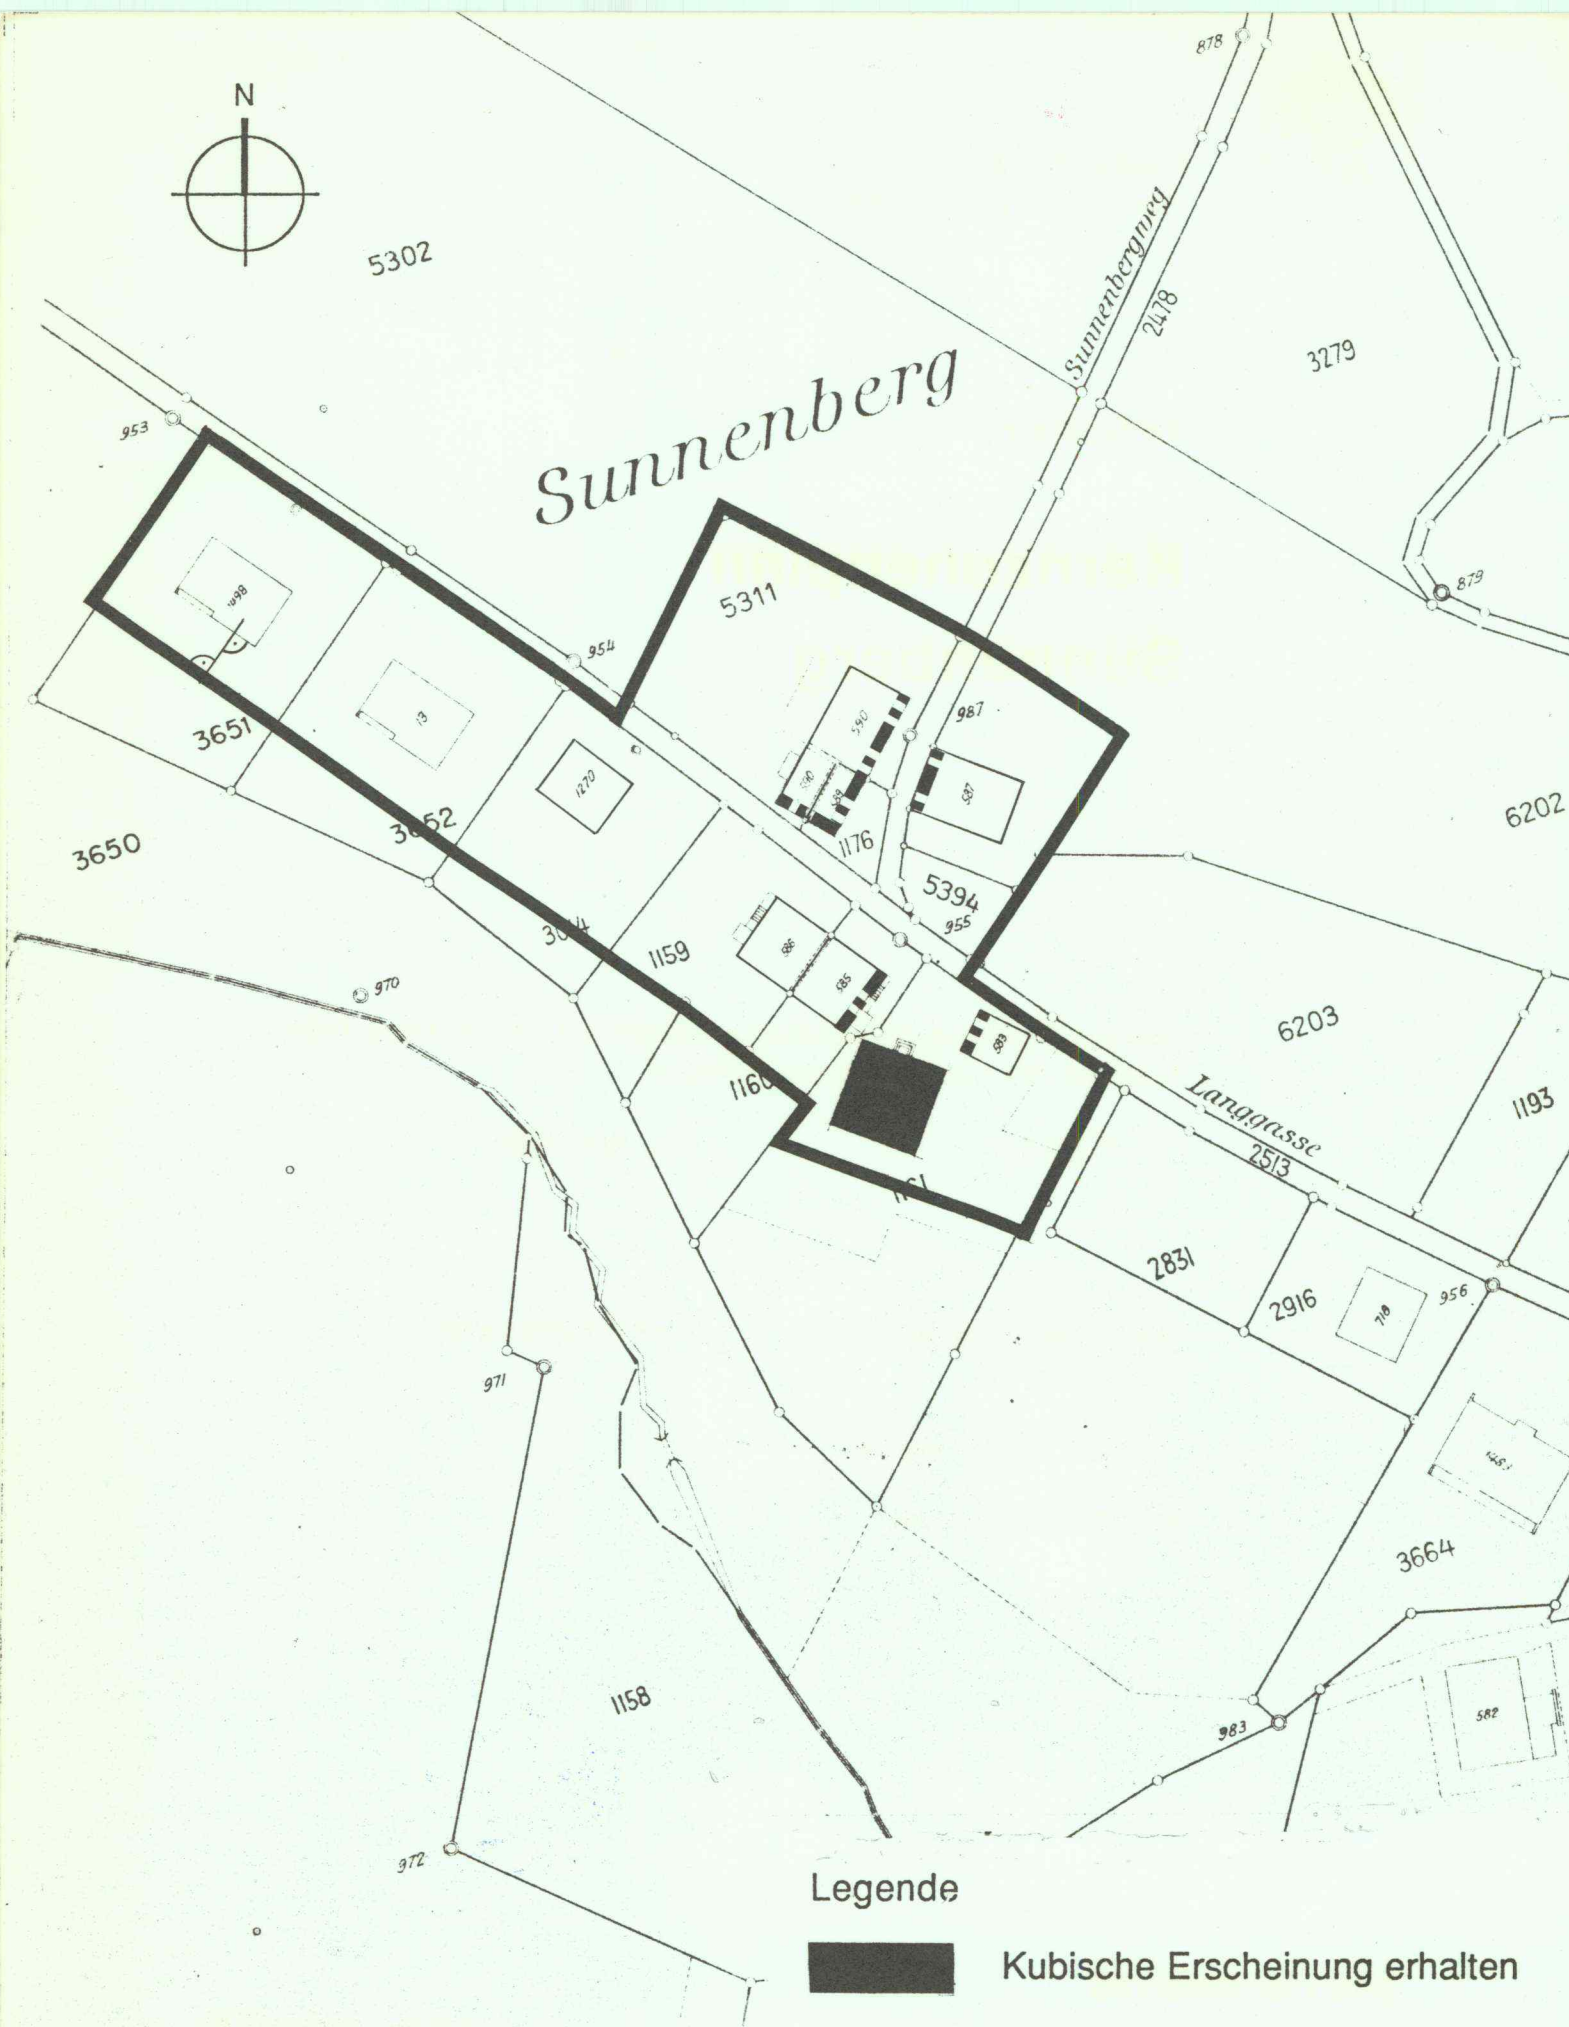
Telefon 01/252 74 80
Telefax 01/252 05 46

Objekt: 31007




Masstab: 1:1000

Format: 30/42

Datum: 25.3.1994



Legende

-  Kubische Erscheinung erhalten
-  Fassadenlinie
-  Grenze Kernzone