

Teilrevision Kernzonenplan Nr. 4
(Kernzone 1)

Langenbaum

1:500

Von der Gemeindeversammlung festgesetzt am 26.9.2011

Namens der Gemeindeversammlung
Der Präsident:

A. Flawin

Der Schreiber:

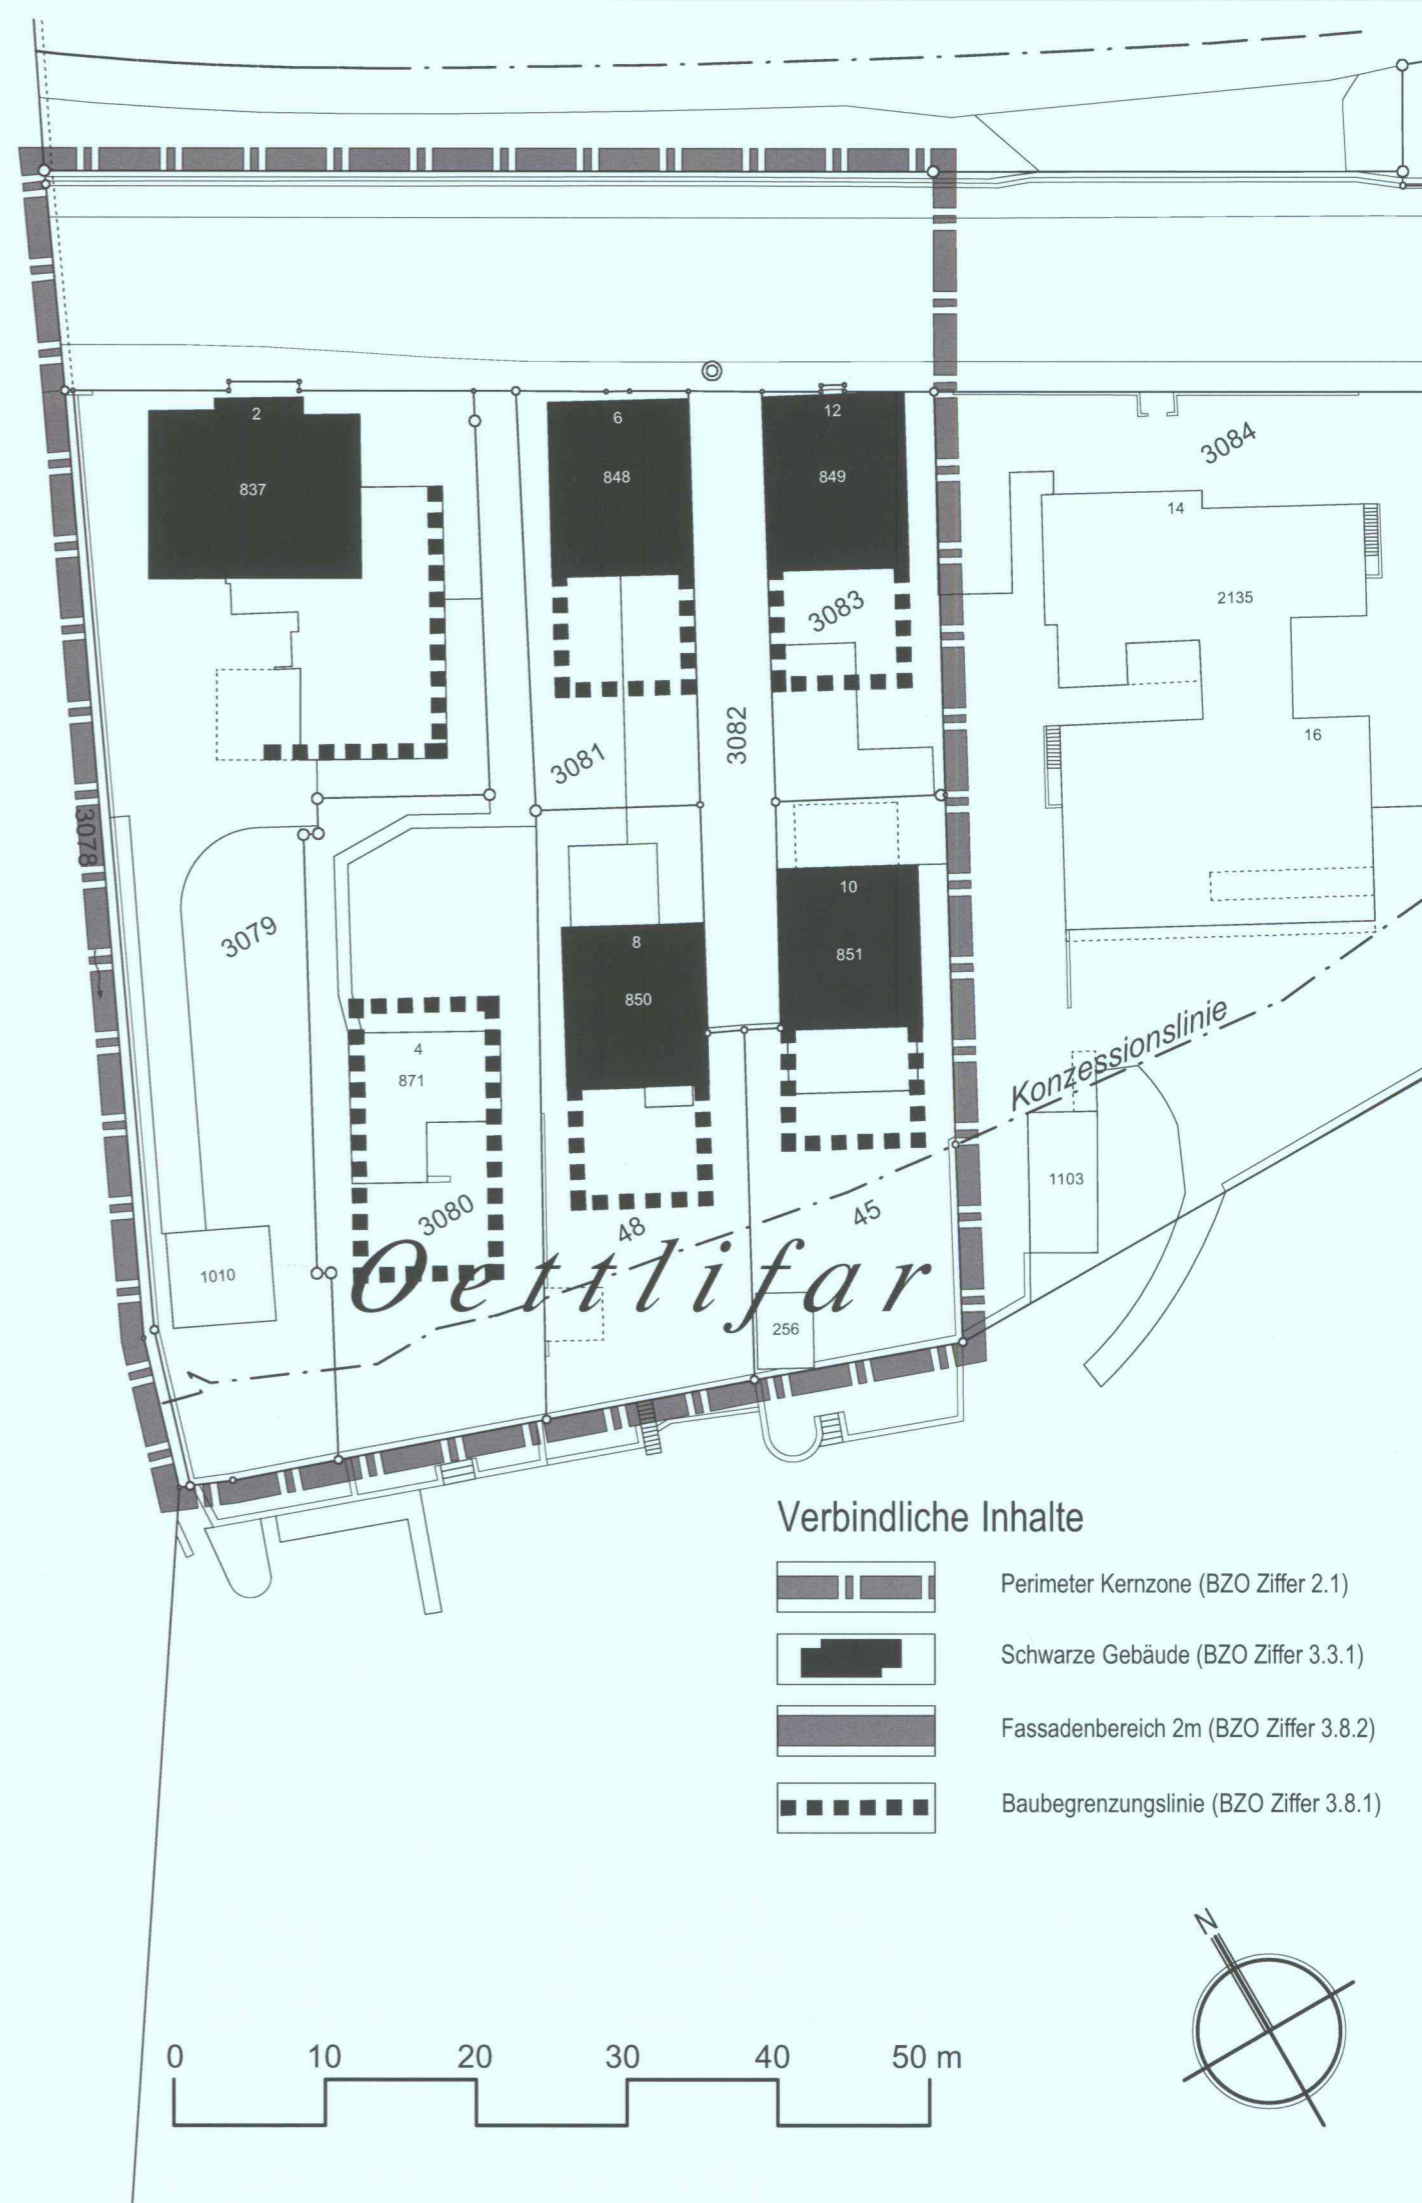
[Signature]

Von der Baudirektion genehmigt am **24. Mai 2012**


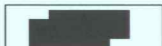


Für die Baudirektion:

Ch. Zimmerhall

BDV Nr. *73/12*



Verbindliche Inhalte

-  Perimeter Kernzone (BZO Ziffer 2.1)
-  Schwarze Gebäude (BZO Ziffer 3.3.1)
-  Fassadenbereich 2m (BZO Ziffer 3.8.2)
-  Baubegrenzungslinie (BZO Ziffer 3.8.1)

Planungsbüro Daniel Christoffel

Architekten und Raumplaner FSU sia
Rütholzstrasse 24 CH-8136 Gattikon Telefon 044 721 11 44 Fax 044 721 11 55 planer.dchri@bluewin.ch 21'535

Suter • von Känel • Wild • AG

Orts- und Regionalplaner FSU sia
Baumackerstr. 42 Postfach 8050 Zürich Telefon 044 315 13 90 Fax 044 315 13 99 info@skw.ch 31008 - 30.9.2011