

Änderung Kernzonenplan

Dorf

Mst. 1: 1000

Von der Gemeindeversammlung festgesetzt am 24. März 2003

Namens der Gemeindeversammlung
Der Präsident:



Die Gemeindeschreiberin:

Von der Baudirektion genehmigt am 26. Sep. 2003

Für die Baudirektion

BDV Nr. 10161 03

Gattikon, 30. Mai 2003
20'926 DCH-hs-DW

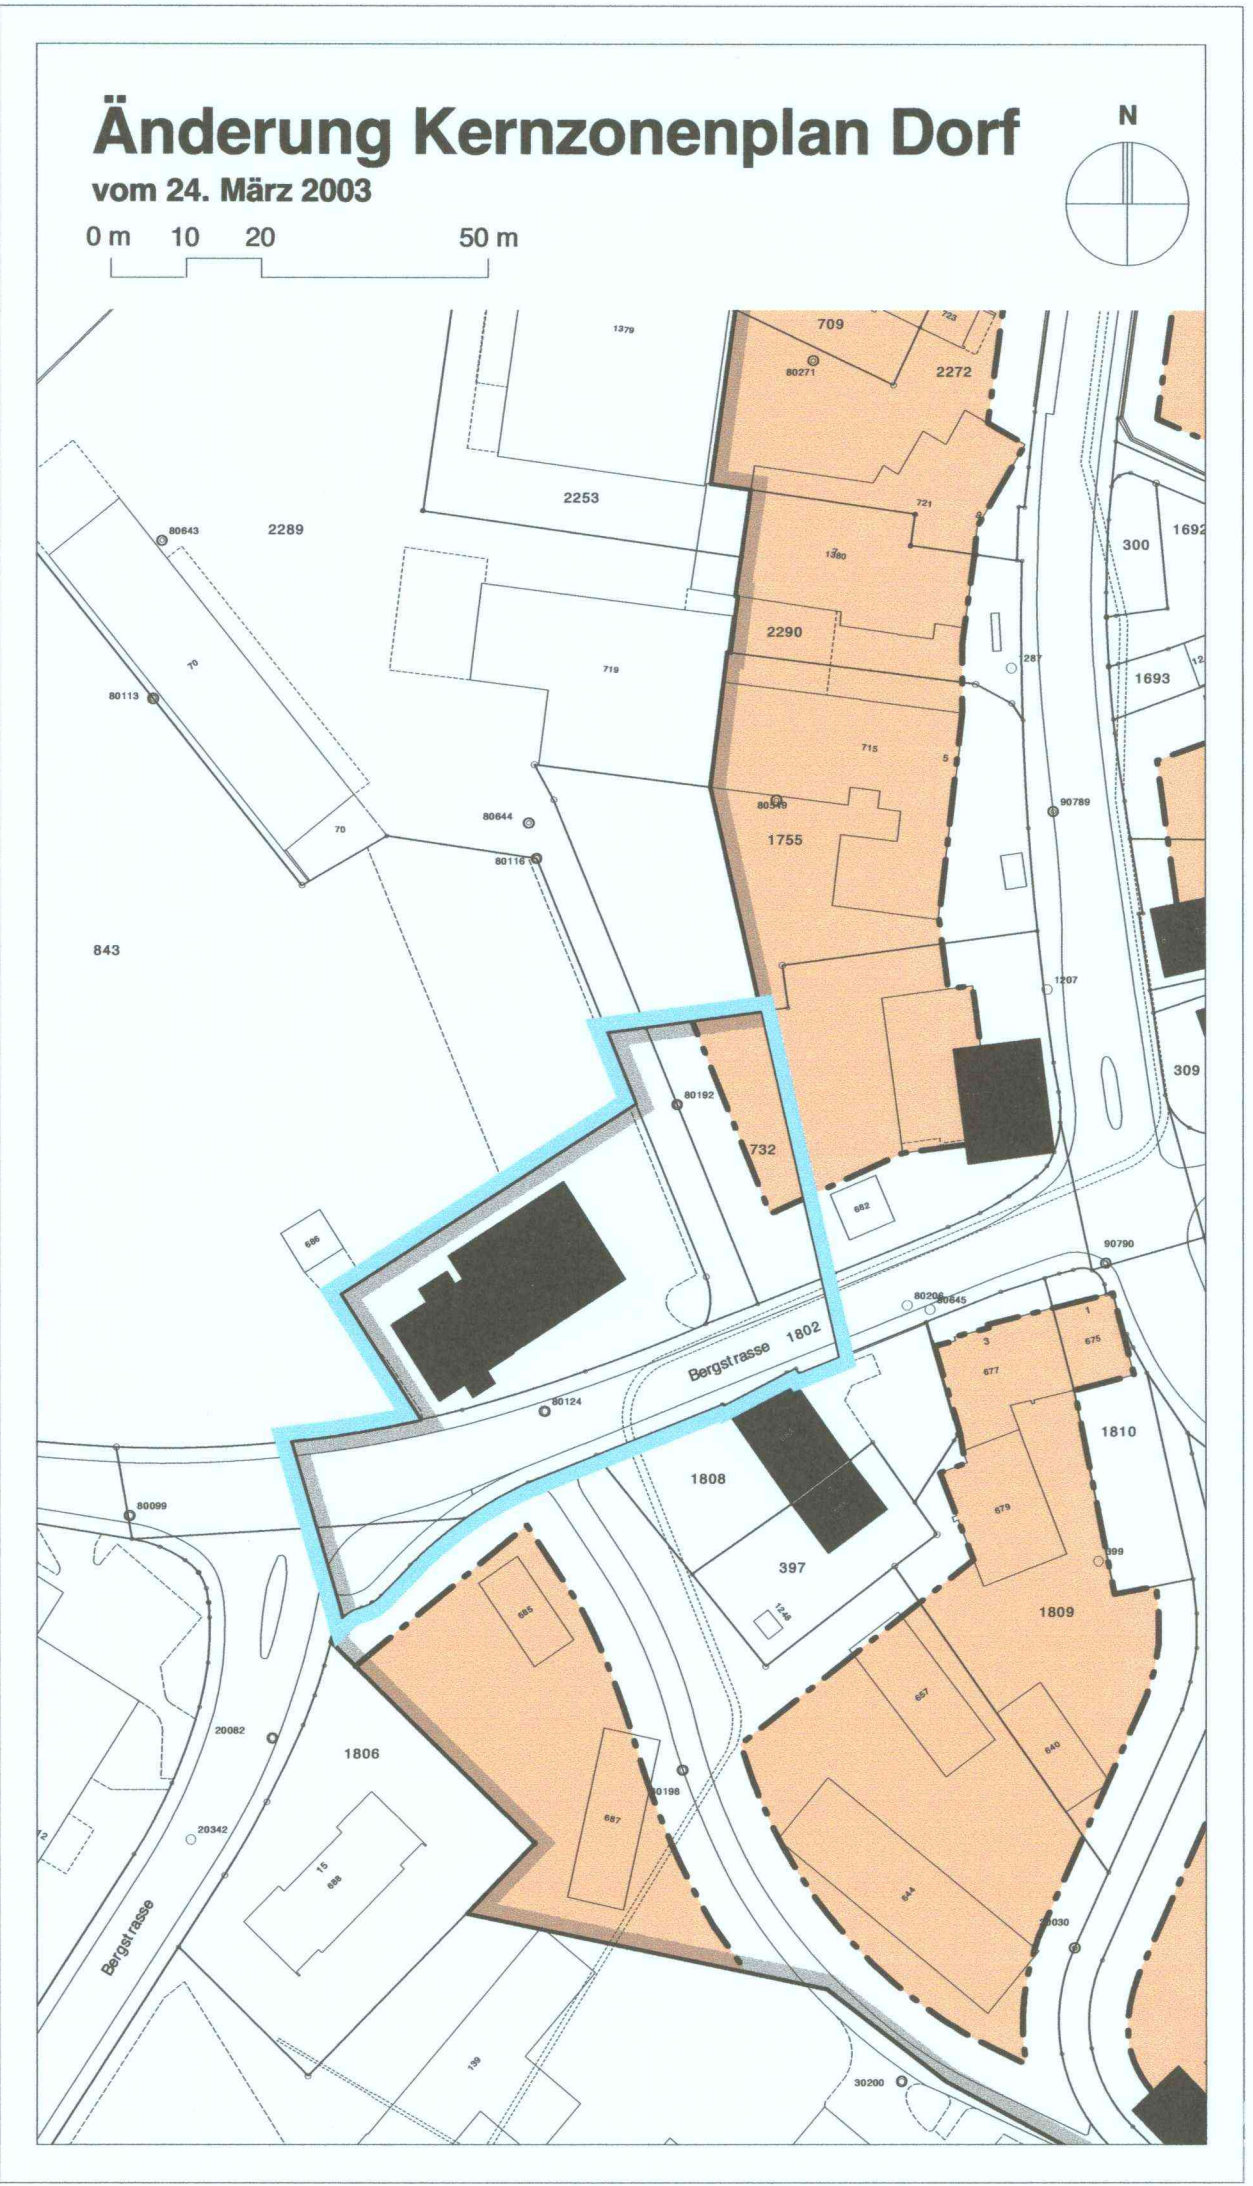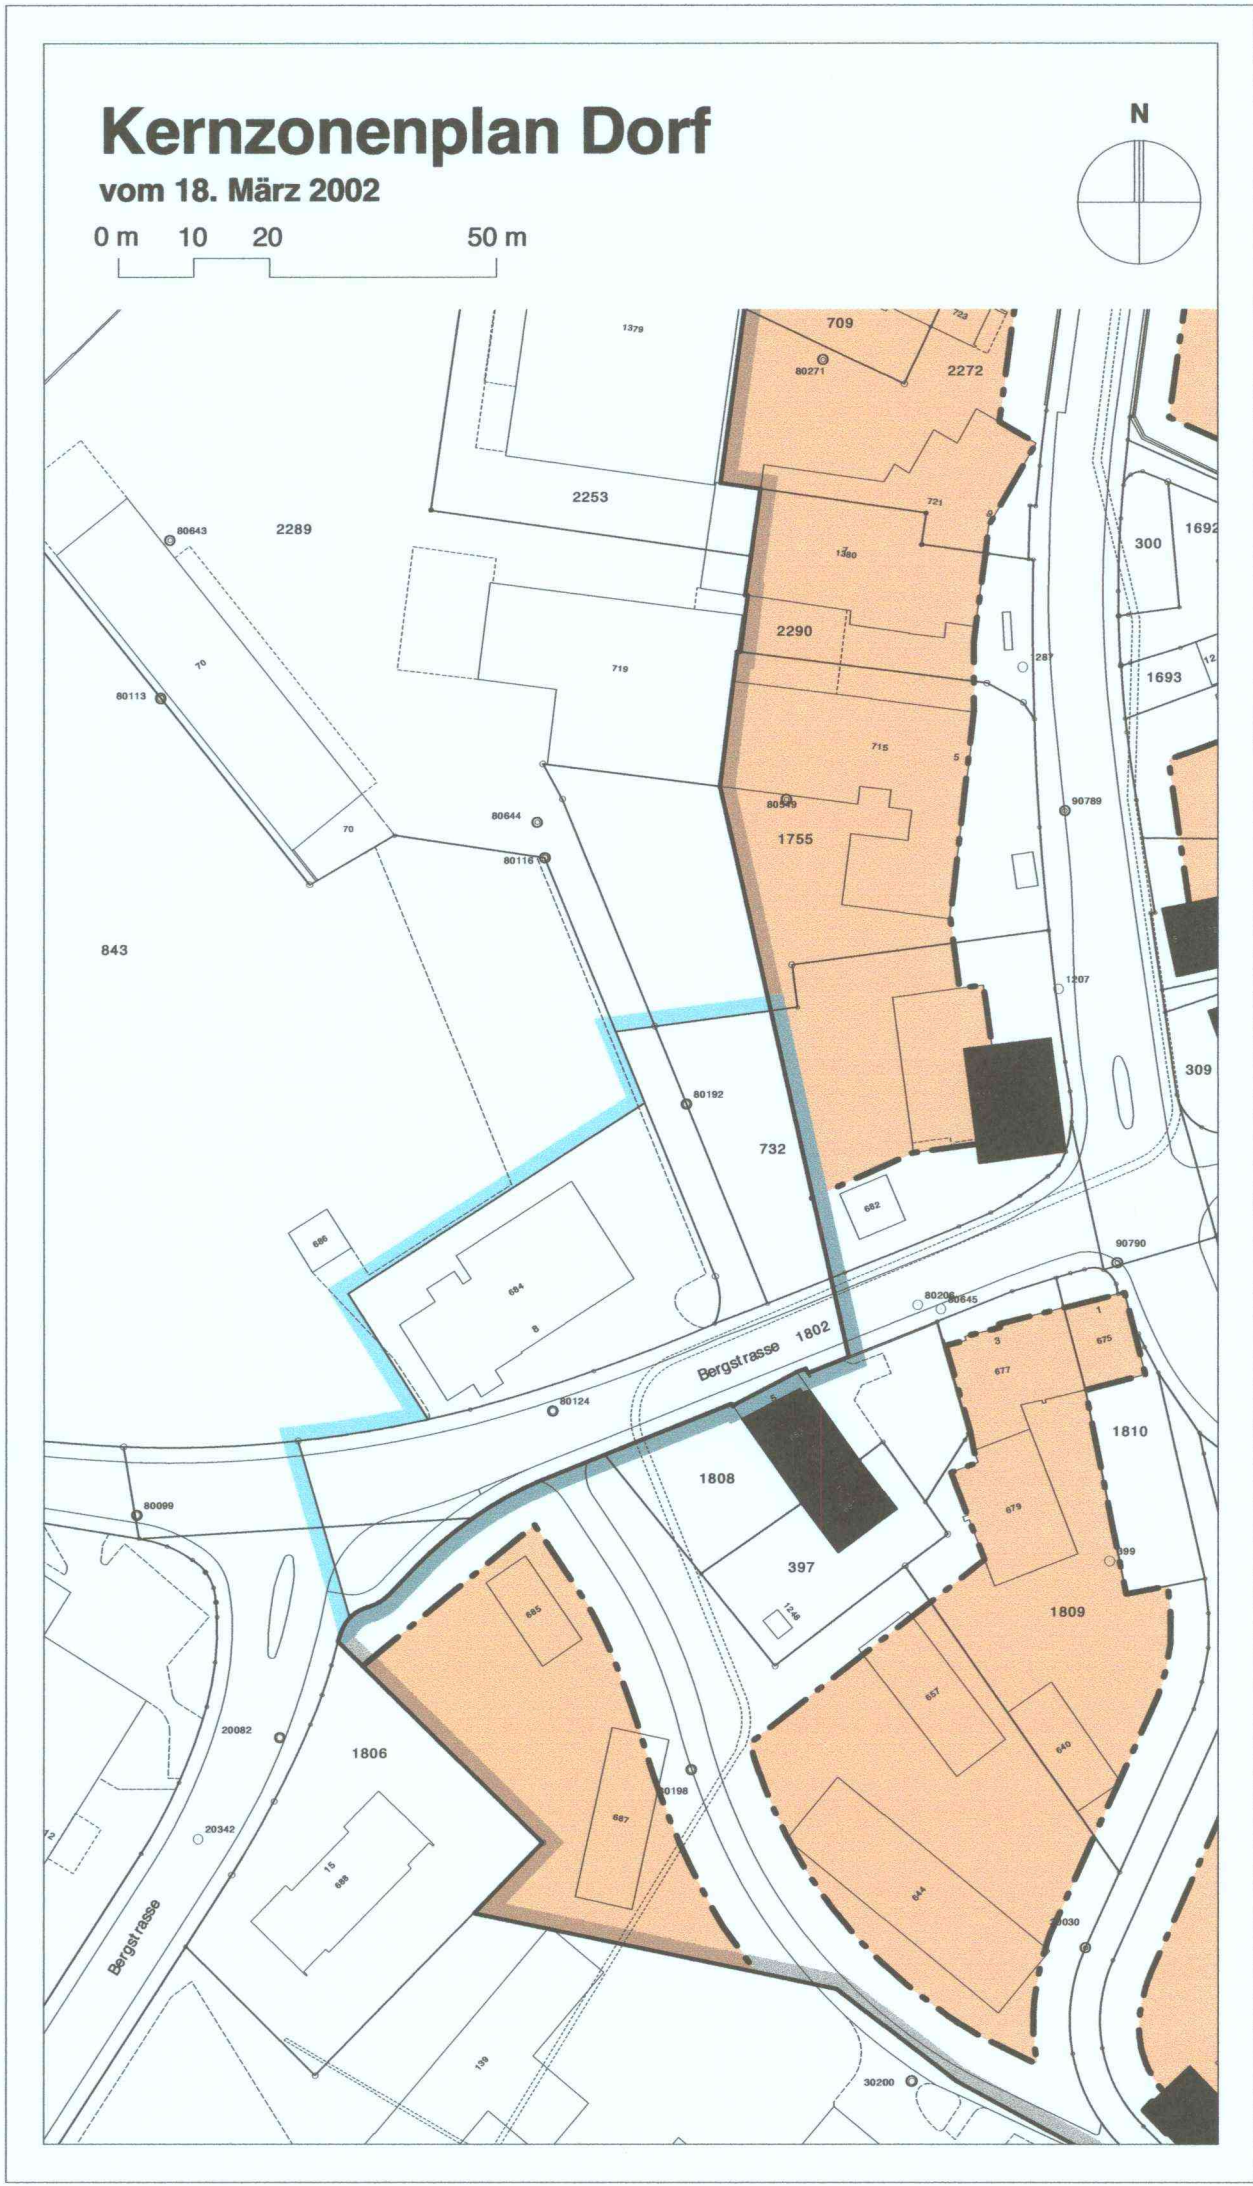

- Legende
- Perimeter Kernzonenplan

Schwarze Gebäude

Baubegrenzungslinie
- Weitere Angaben
- Bereiche, in denen Neubauten zulässig sind.


Gebiet mit festgesetzten Änderungen


Kernzonenplan


Dorf

Mst. 1: 1000

Von der Gemeindeversammlung festgesetzt am 18. März 2002

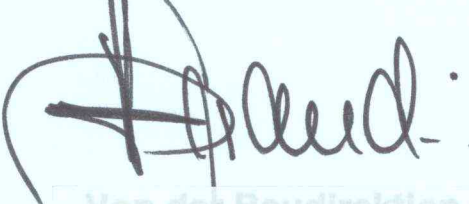Namens der Gemeindeversammlung
Der Präsident:

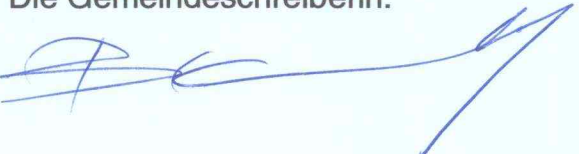Von der Baudirektion teilweise am
Vom Regierungsrat genehmigt mit Beschluss Nr. 242 am 26. Feb. 2003

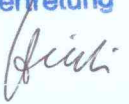Die Gemeindeschreiberin:


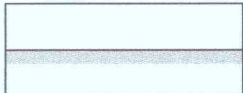
Für Vor dem Regierungsrat
Der Staatsschreiber:
in Vertretung

Hirschi




Gattikon, 28. März 2002
20'926 DCH-hs-DW

DANIEL CHRISTOFFEL
ARCHITEKT UND RAUMPLANER HTL SIA NDS BSP RÜTHOLZSTRASSE 24 8136 GATTIKON TEL. 01 721 11 44 FAX. 01 721 11 55

Kernzonenplan




Perimeter Kernzonenplan

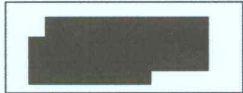


Schwarze Gebäude



Zwingende Baubegrenzungslinie

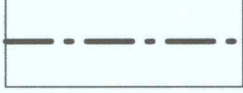


Baubegrenzungslinie

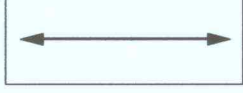

Hauptfirstrichtung

Weitere Angaben

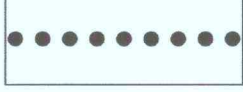

Gestaltungsplanpflicht



Bereiche, in denen Neubauten zulässig sind.

