



Teilrevision Nutzungsplanung

Kernzonenplan Hofhalden

1:1'000

Festsetzung durch die Gemeindeversammlung am 11. November 2013

Namens der Gemeindeversammlung

Der Präsident:

Der Schreiber:


Genehmigung durch die Baudirektion am

18. Dez. 2014

Für die Baudirektion:

BDV-Nr. 153/14


Hofhalden

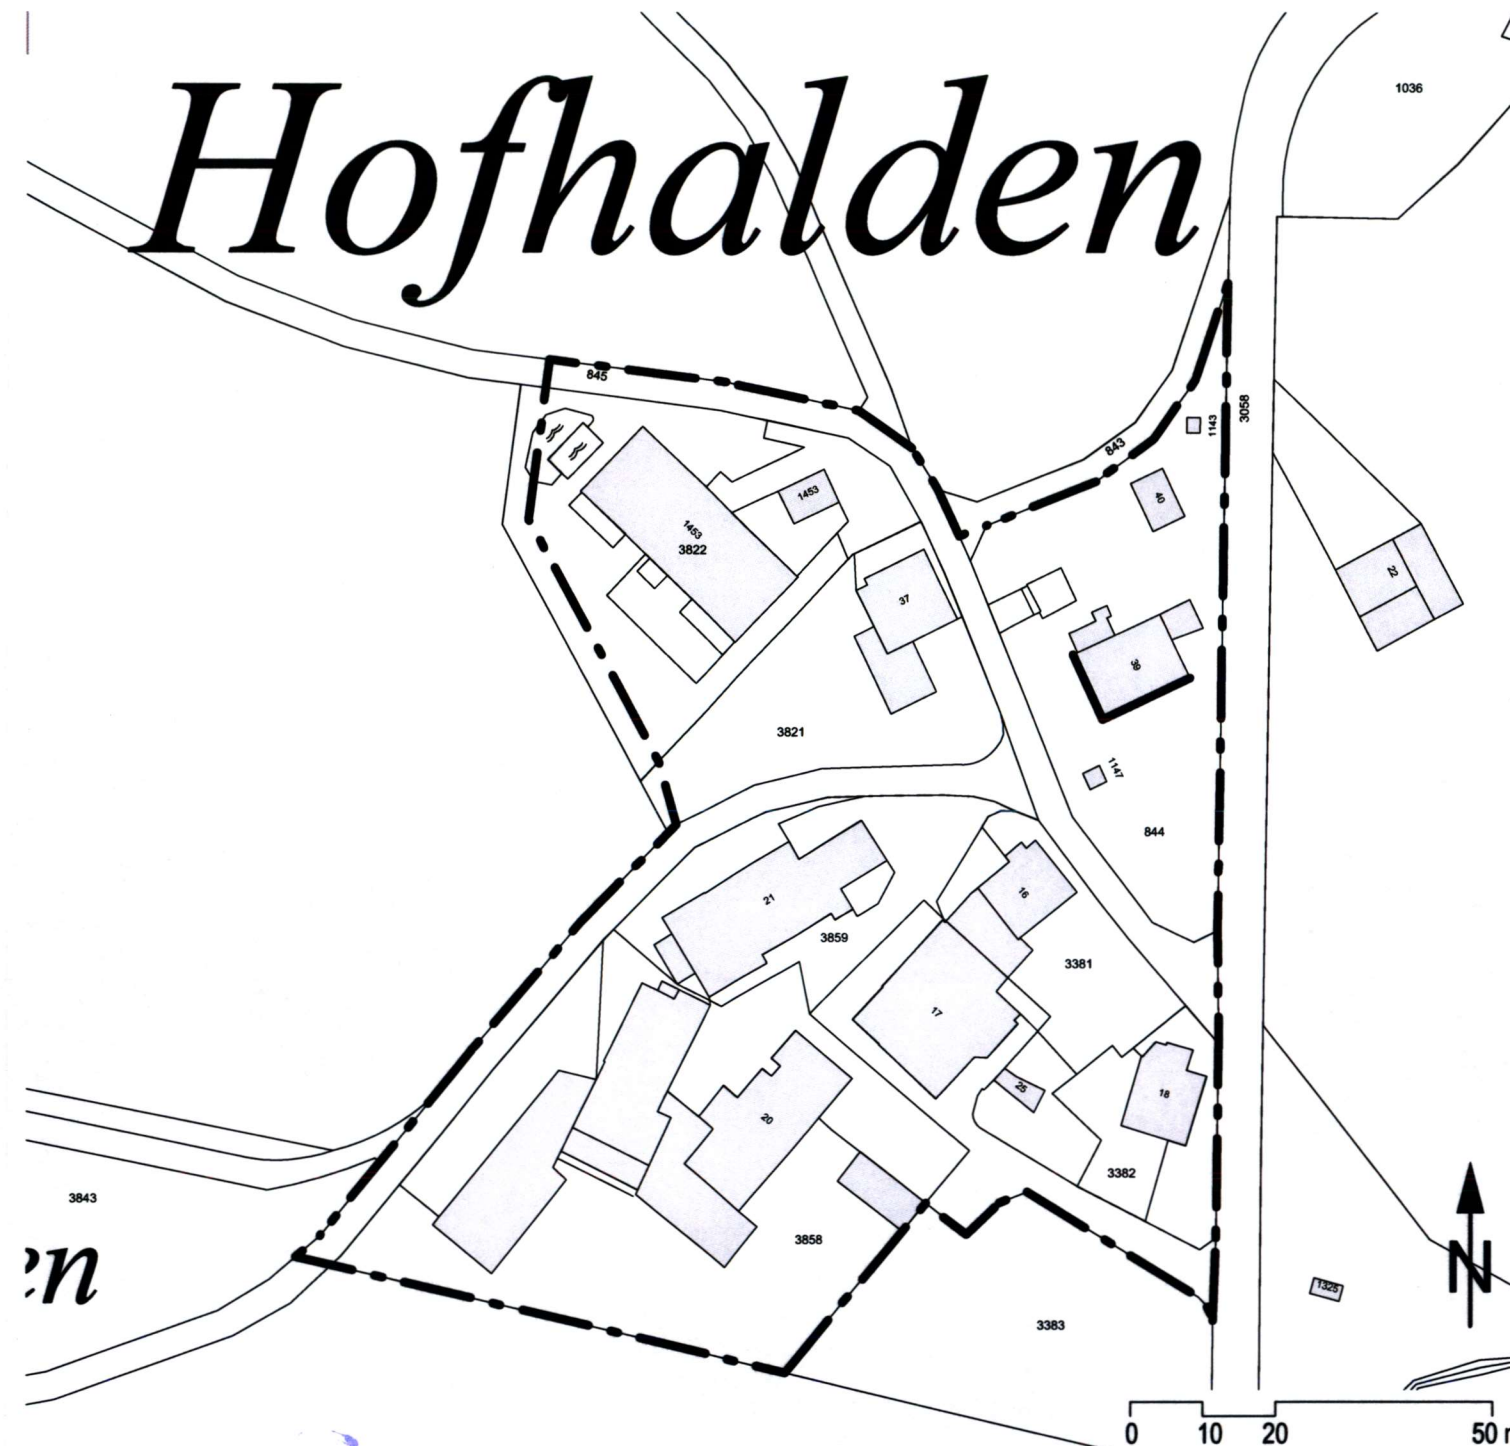

Verbindliche Inhalte



Um- und Wiederaufbau muss bisherige Stellung, kubische Gliederung sowie Fassaden- und Dachgestaltung beibehalten (vgl. Ziffer 2.1.2 BZO)

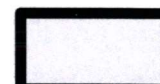


Umbau, Umnutzung und Ersatz muss bisherige Stellung, Gestaltung, Abmessung und Gebäudehöhe der bezeichneten Fassaden beibehalten (vgl. Ziffer 2.1.3 BZO)

Informativer Inhalt



Kernzonengrenze

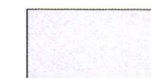

Gebäude