



Teilrevision Nutzungsplanung

# Kernzonenplan Luppmen

1:1'000

Festsetzung durch die Gemeindeversammlung am 11. November 2013

Namens der Gemeindeversammlung

Der Präsident:


Der Schreiber:

Genehmigung durch die Baudirektion am

18. Dez. 2014

Für die Baudirektion:


BDV-Nr. 153/14

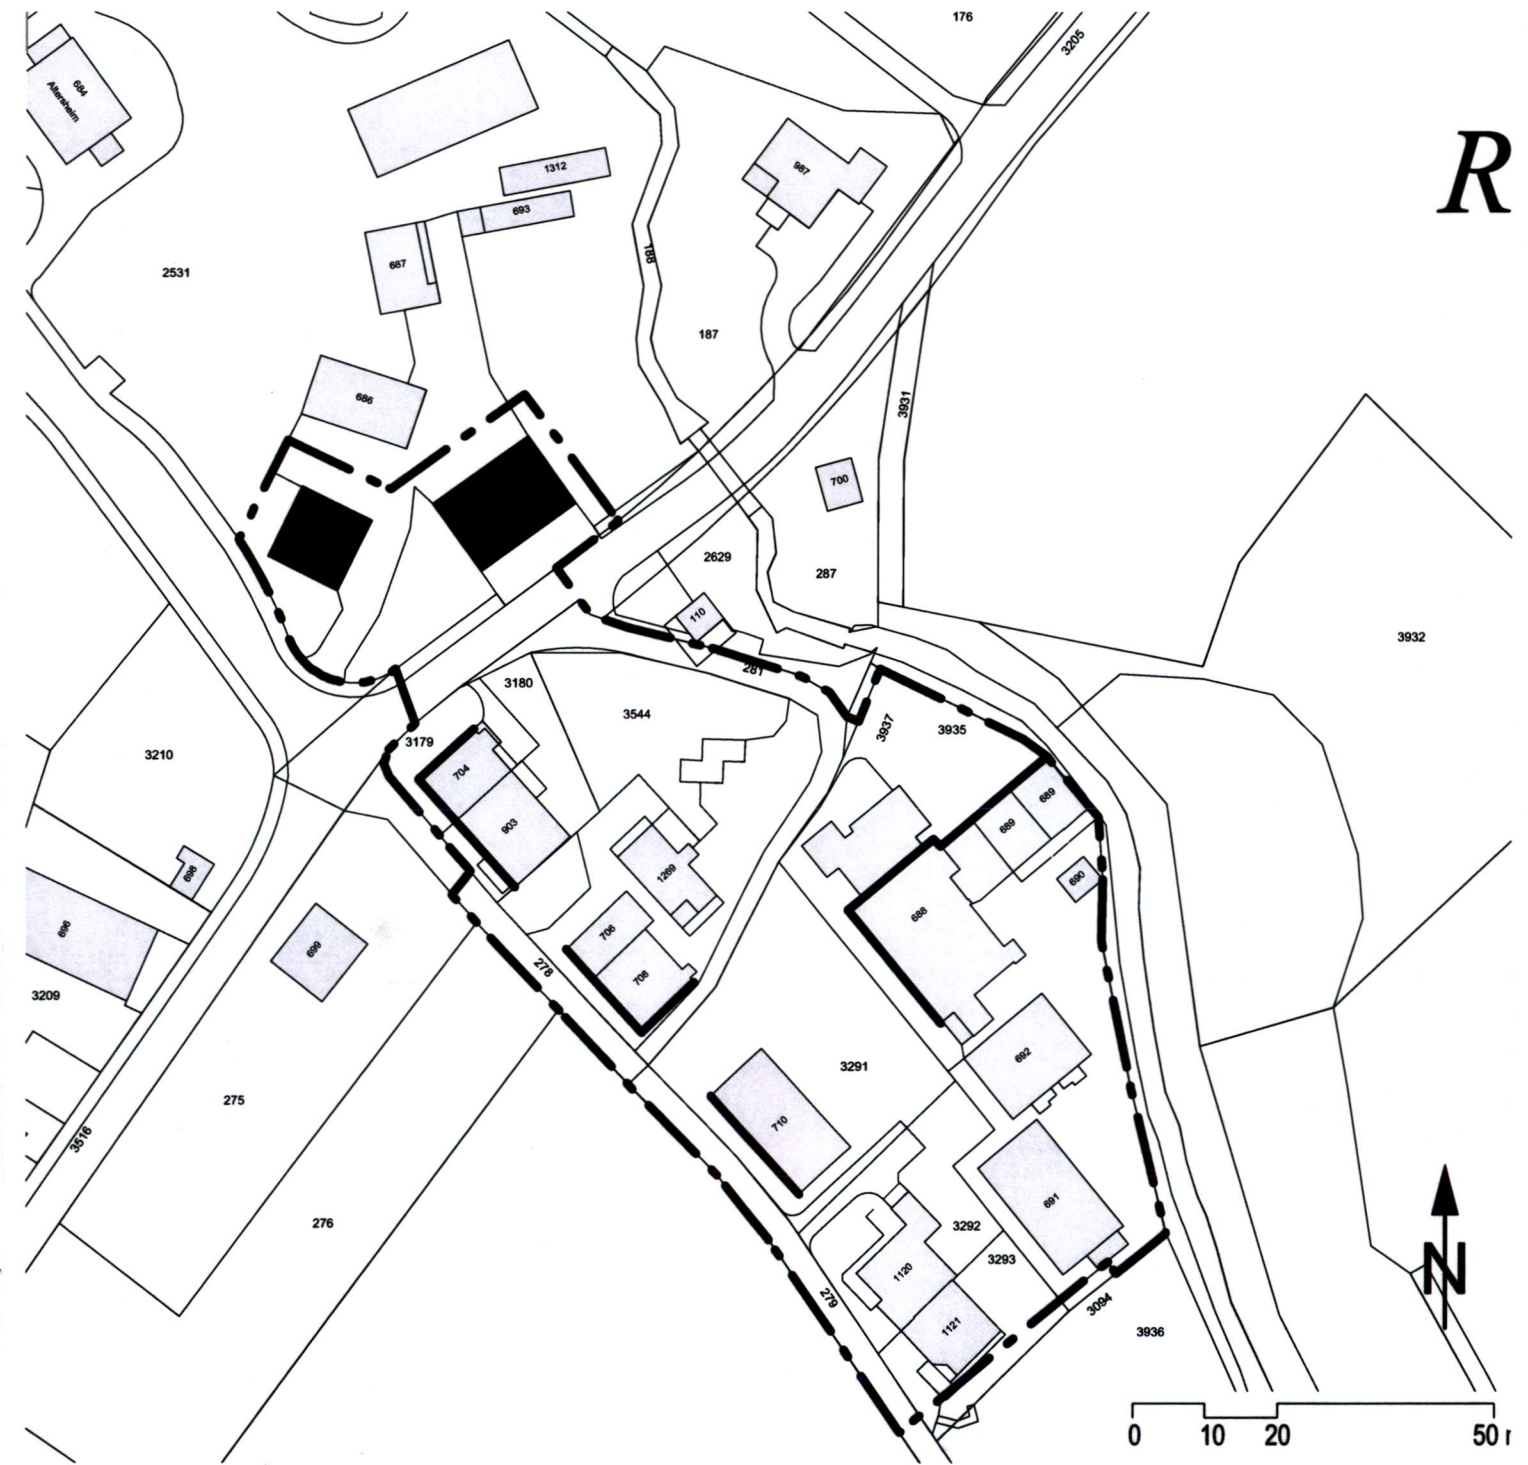

### Verbindliche Inhalte



Um- und Wiederaufbau muss bisherige Stellung, kubische Gliederung sowie Fassaden- und Dachgestaltung beibehalten (vgl. Ziffer 2.1.2 BZO)

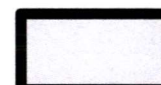


Umbau, Umnutzung und Ersatz muss bisherige Stellung, Gestaltung, Abmessung und Gebäudehöhe der bezeichneten Fassaden beibehalten (vgl. Ziffer 2.1.3 BZO)

### Informativer Inhalt



Kernzongrenze

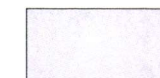

Gebäude