



## Teilrevision kommunale Nutzungsplanung Dübendorf

Vom Gemeinderat festgesetzt am 12. APR. 2010

Der Präsident:

Der Sekretär:


Von der Baudirektion  
genehmigt am: - 7. Sep. 2010

BDV Nr. 89 / 10

Für die Baudirektion:

### Inhalt:


- 1. Bericht zur Teilrevision kommunale Nutzungsplanung
- 2. Zonenplan, Änderungen
- 3. Kernzonenpläne, Änderungen
- 4. Gewässerabstandslinienplan Nr. 1, Neugut, Änderungen
- 5. Bauordnung, Änderungen
- 6. Verordnung über die Fahrzeugabstellplätze, Änderungen

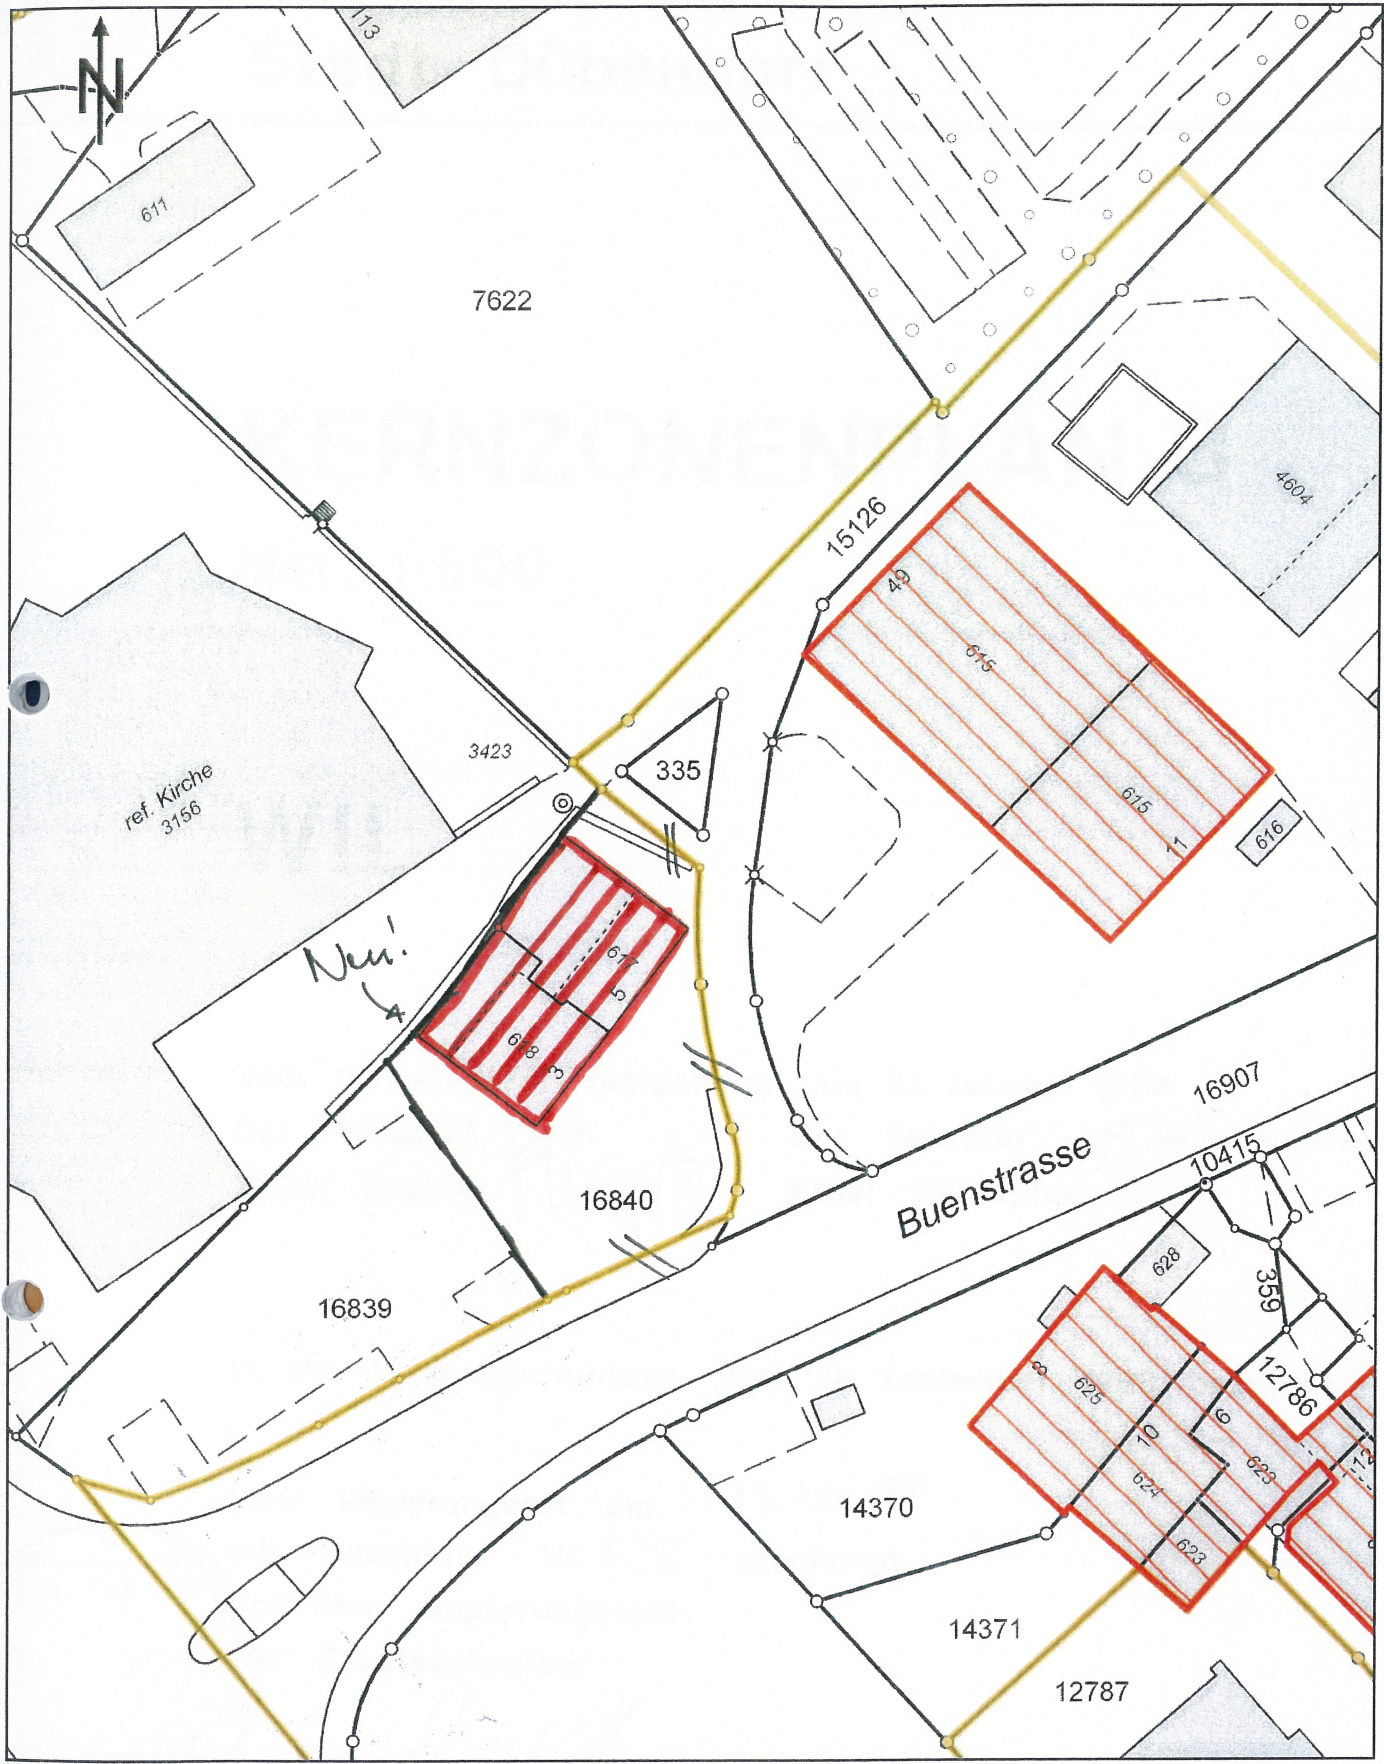

*Neu!*





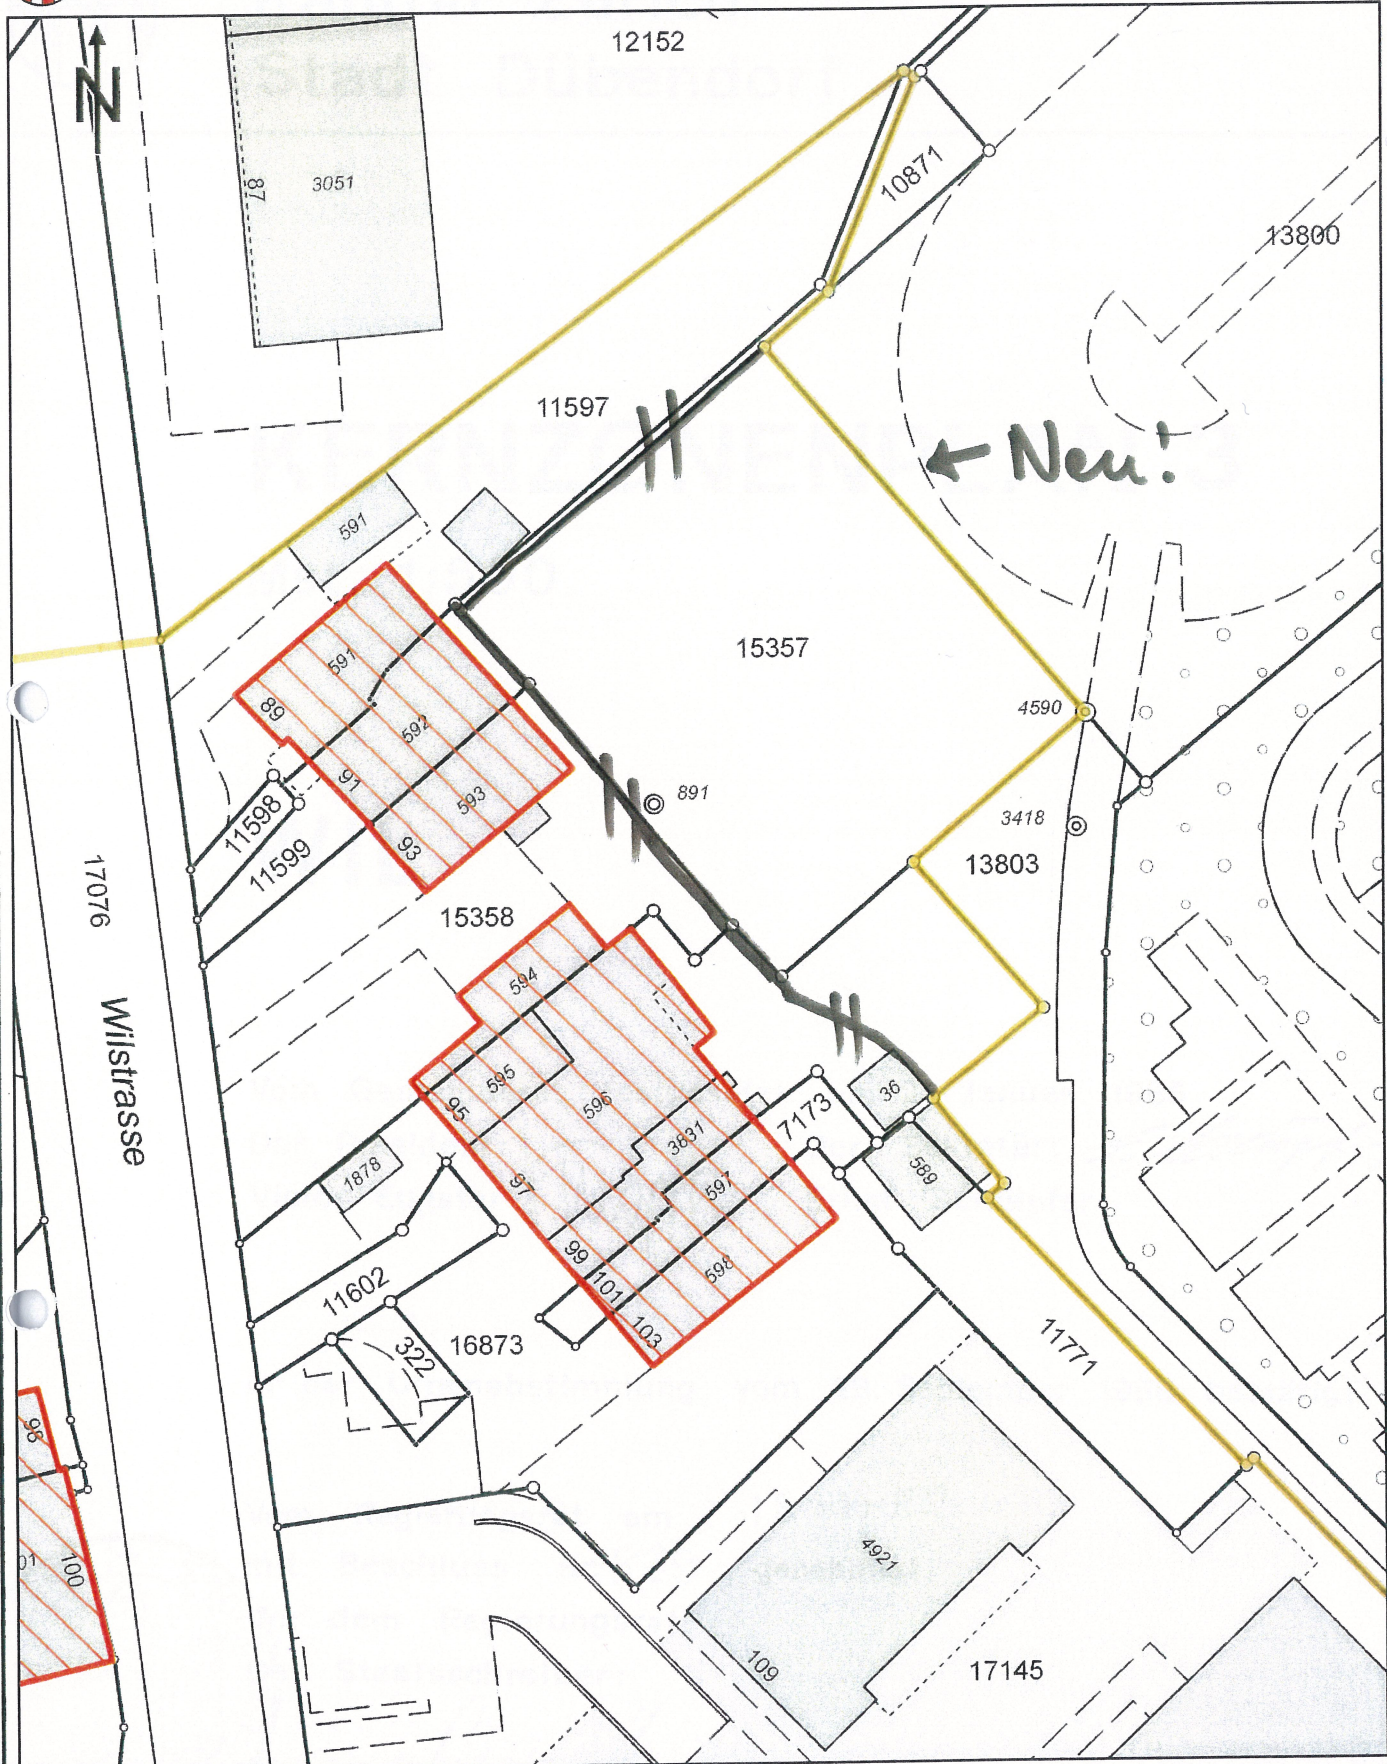





# KERNZONENPLAN 3

Mst. 1:500

## WIL

Vom Gemeinderat festgesetzt am 27. Januar 1986

Der Präsident: *F. Eugster* Der Sekretär: *Ernst Schläpfer*

Victor Eugster *F. Eugster* Ernst Schläpfer

In der Urnenabstimmung vom 28. September 1986 bestätigt

Vom Regierungsrat am 18. März 1987

mit Beschluss Nr. 828 genehmigt.

Vor dem Regierungsrate,

Der Staatsschreiber: *[Signature]*





Verfasser: Marti Partner  
Architekten und Planer AG  
8032 Zürich

Plan Nr. 805/K3

Datum: Druck November 1986

Archiv Nr.

### Legende

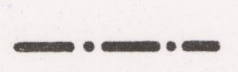-  Kernzongrenze
-  Bezeichnete Gebäude

