



Kanton Zürich
Gemeinde Wila

Amt für Raumentwicklung

Teilrevision Bau- und Zonenordnung

Kernzonenplan Rosenberg

Situation 1:1'000

Festsetzung durch die Gemeindeversammlung am 27. März 2013


Für die Gemeindeversammlung
Die Präsidentin:

Genehmigung durch die Baudirektion am 15. OKT. 2013

Für die Baudirektion

Der Schreiber:

BDV-Nr. 127/13

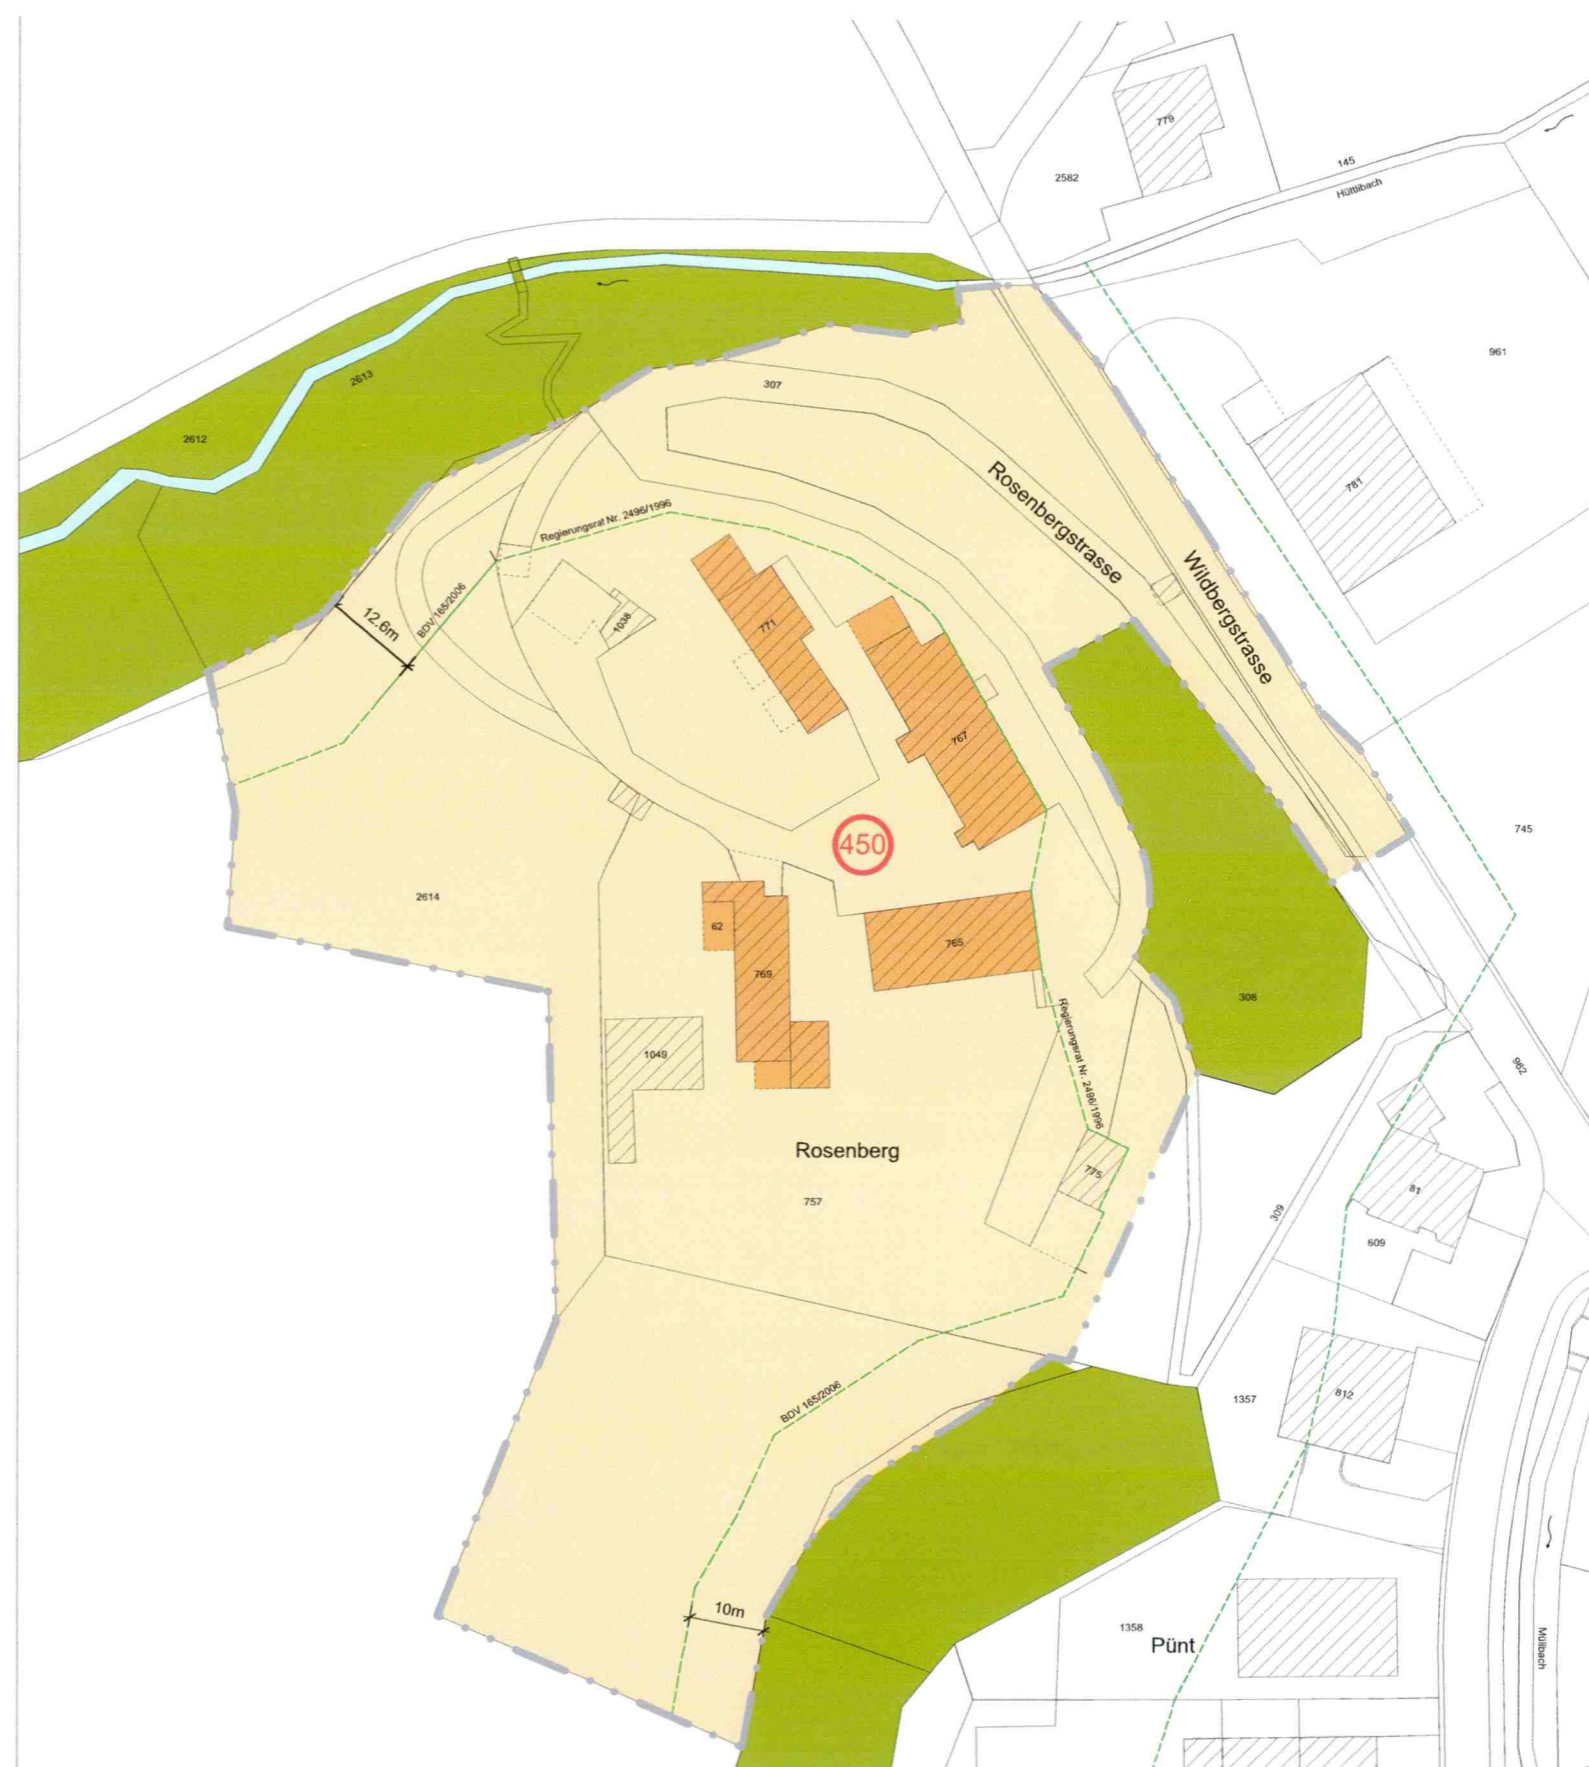

Legende



Grenze Kernzone



Bestehende Hauptgebäude
(Gebäudegrundfläche exkl. Aussenisolation)



Wald



max. zusätzliche Gebäudegrundfläche



Waldabstandslinie



0 10 20 50 m