



## Teilrevision kommunale Nutzungsplanung Dübendorf

Vom Gemeinderat festgesetzt am 12. APR. 2010

Der Präsident:

Der Sekretär:

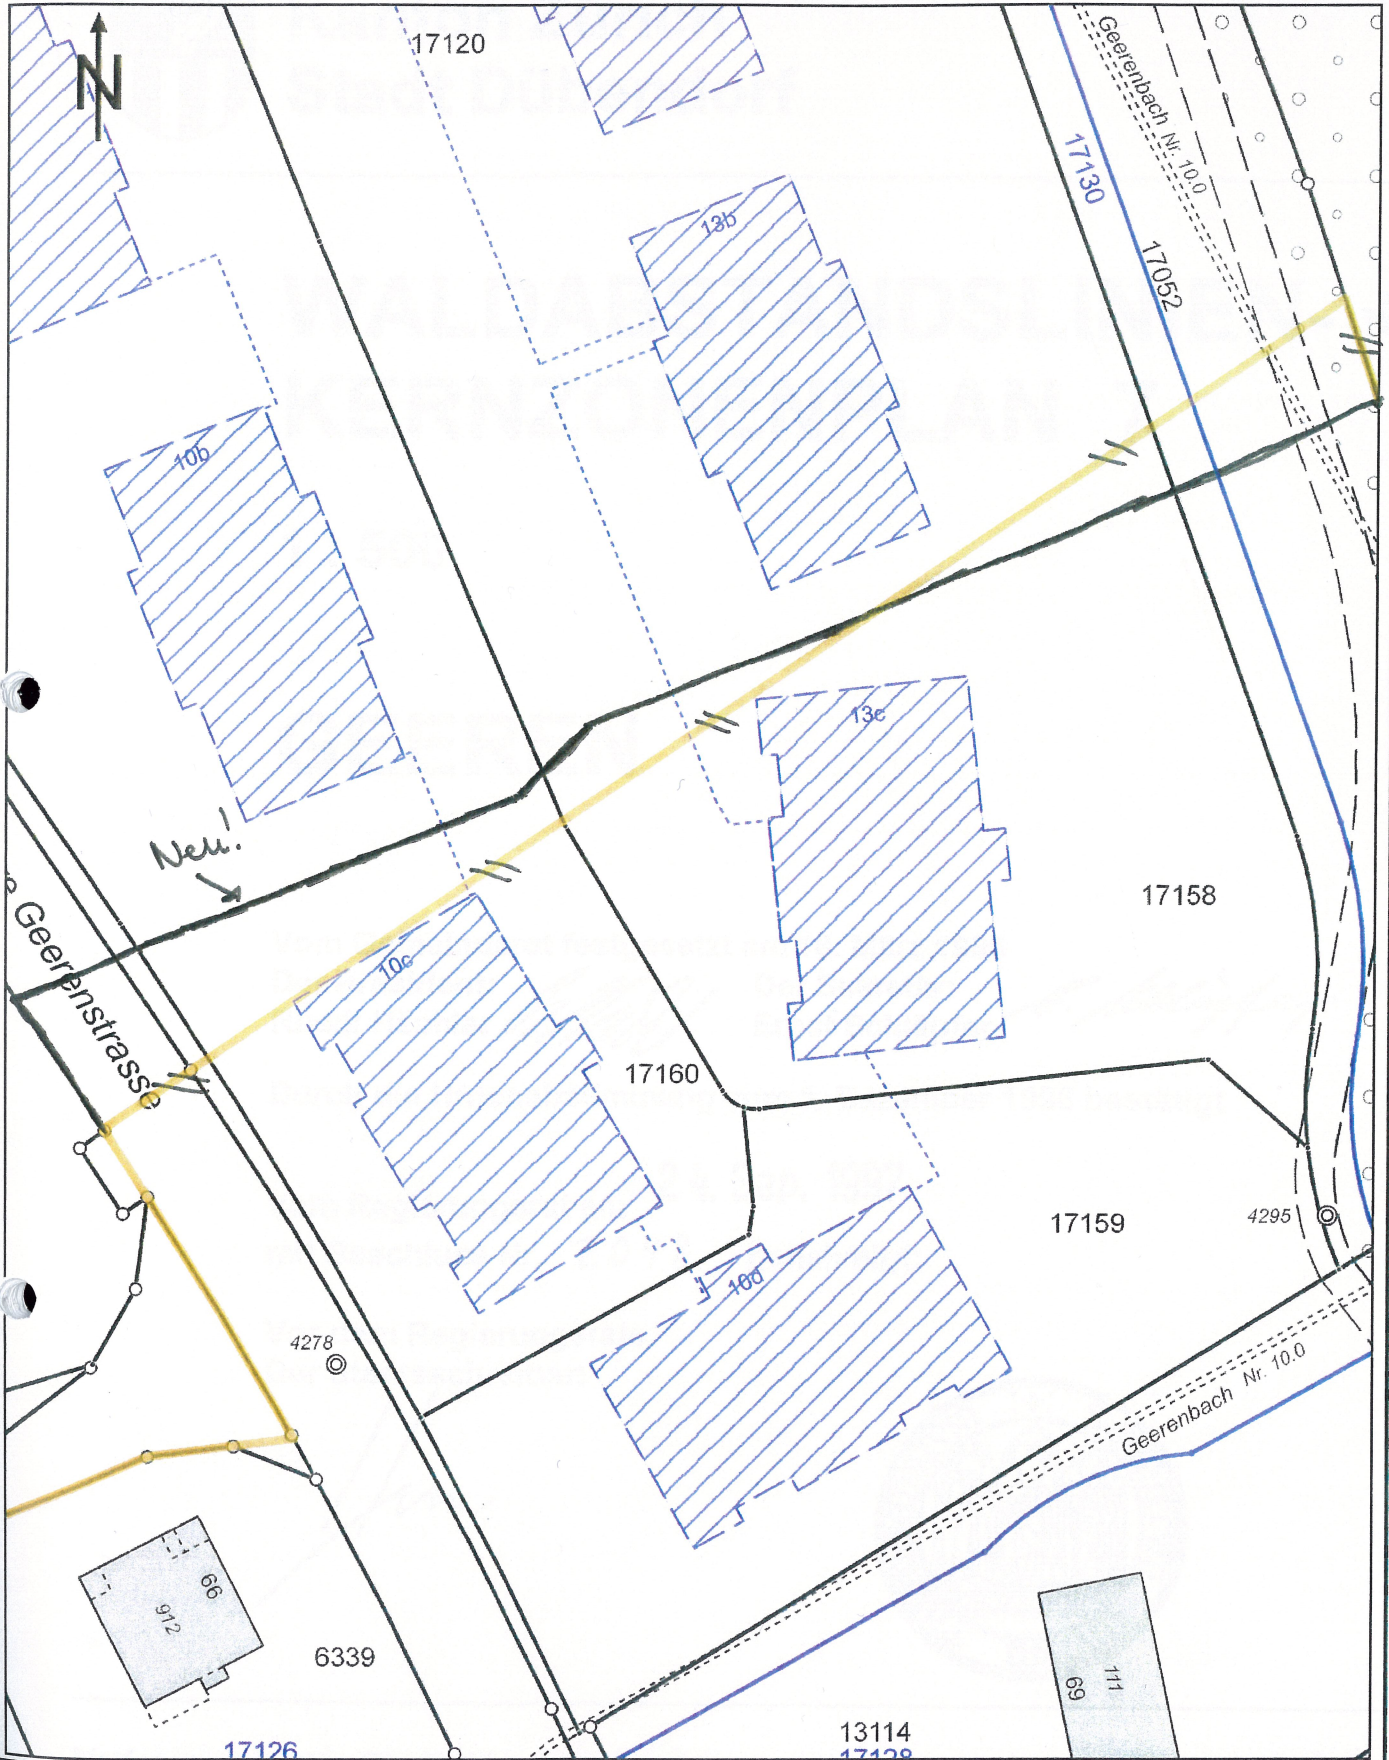
Von der Baudirektion  
genehmigt am: - 7. Sep. 2010

BDV Nr. 89 / 10

Für die Baudirektion:

### Inhalt:

- 1. Bericht zur Teilrevision kommunale Nutzungsplanung
- 2. Zonenplan, Änderungen
- 3. Kernzonenpläne, Änderungen
- 4. Gewässerabstandslinienplan Nr. 1, Neugut, Änderungen
- 5. Bauordnung, Änderungen
- 6. Verordnung über die Fahrzeugabstellplätze, Änderungen



Stadt Dübendorf, Usterstrasse 2, 8600 Dübendorf  
044 801 67 11, [www.duebendorf.ch](http://www.duebendorf.ch)

Dübendorf, 25.11.2009  
Planungsamt

Dieser Plan hat keine Gültigkeit als Katasterplan der amtlichen Vermessung.

| geoWEB3 Gossweiler Ingenieure AG | Amtliche Vermessung (inkl. MAF) 11/2009 Stadt Dübendorf |

# WALDABSTANDSLINIEN- + KERNZONENPLAN 7

1 : 500

## GEEREN

Vom Gemeinderat festgesetzt am 18. März 1996

Der Präsident: *[Signature]* Der Sekretär: *[Signature]*  
Ruedi Hächler Ernst Schläpfer

Durch die Urnenabstimmung vom 1. Dezember 1996 bestätigt

Vom Regierungsrat am **24. Sep. 1997**

mit Beschluss Nr. **2048** genehmigt:

Vor dem Regierungsrat,  
Der Staatsschreiber:

*[Signature]*



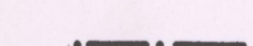

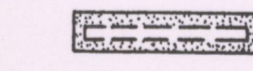
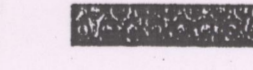
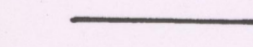

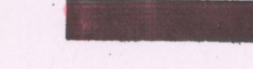



Verfasser: Gebr. Gossweiler, Ingenieurbüro  
Neuhofstrasse 30, 8600 Dübendorf

Tiefbau Vermessung  
Planung Kulturtechnik

Archiv Nr.:

### Legende:

rechtskräftig: genehmigt mit RRB. 828/1987

-  Kernzongrenze rechtskräftig
-  Bezeichnete Gebäude rechtskräftig
-  Teilgebiet mit Baubereich rechtskräftig
-  Wald wie bisher
-  Waldgrenze neu gemäss Waldfestsetzung 1994
-  Wald neu
-  Kein Wald neu
-  Waldabstandslinien rechtskräftig
-  Waldabstandslinien neu
-  Waldabstandslinien aufgehoben

